Übersichtslageplan „Hebelstraße“

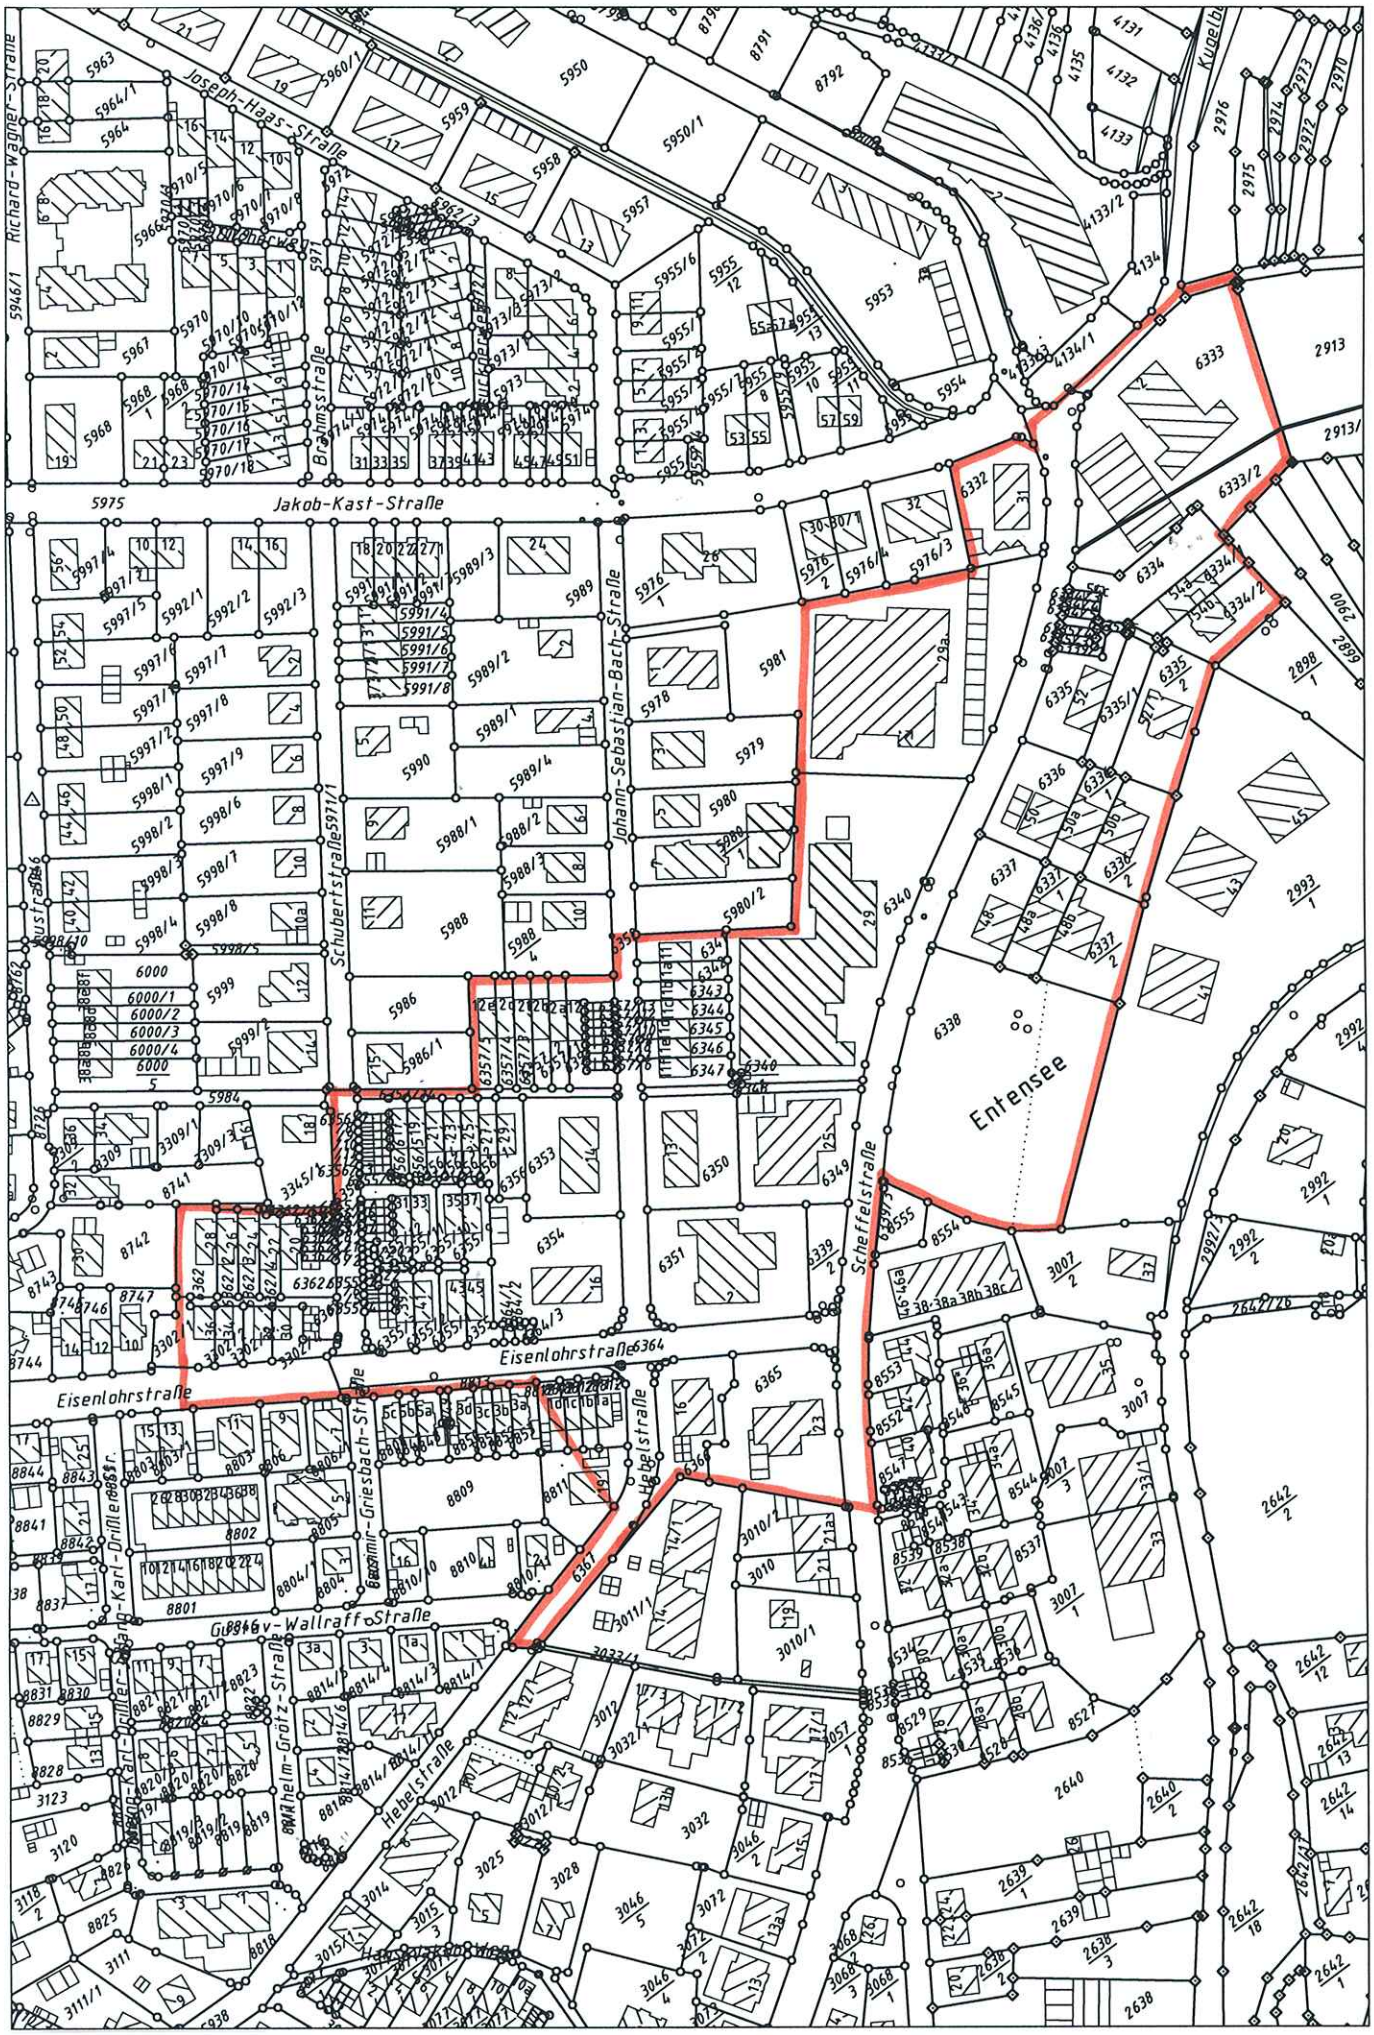

Maßstab 1:2500