Übersichtslageplan „Baccarat-Straße“

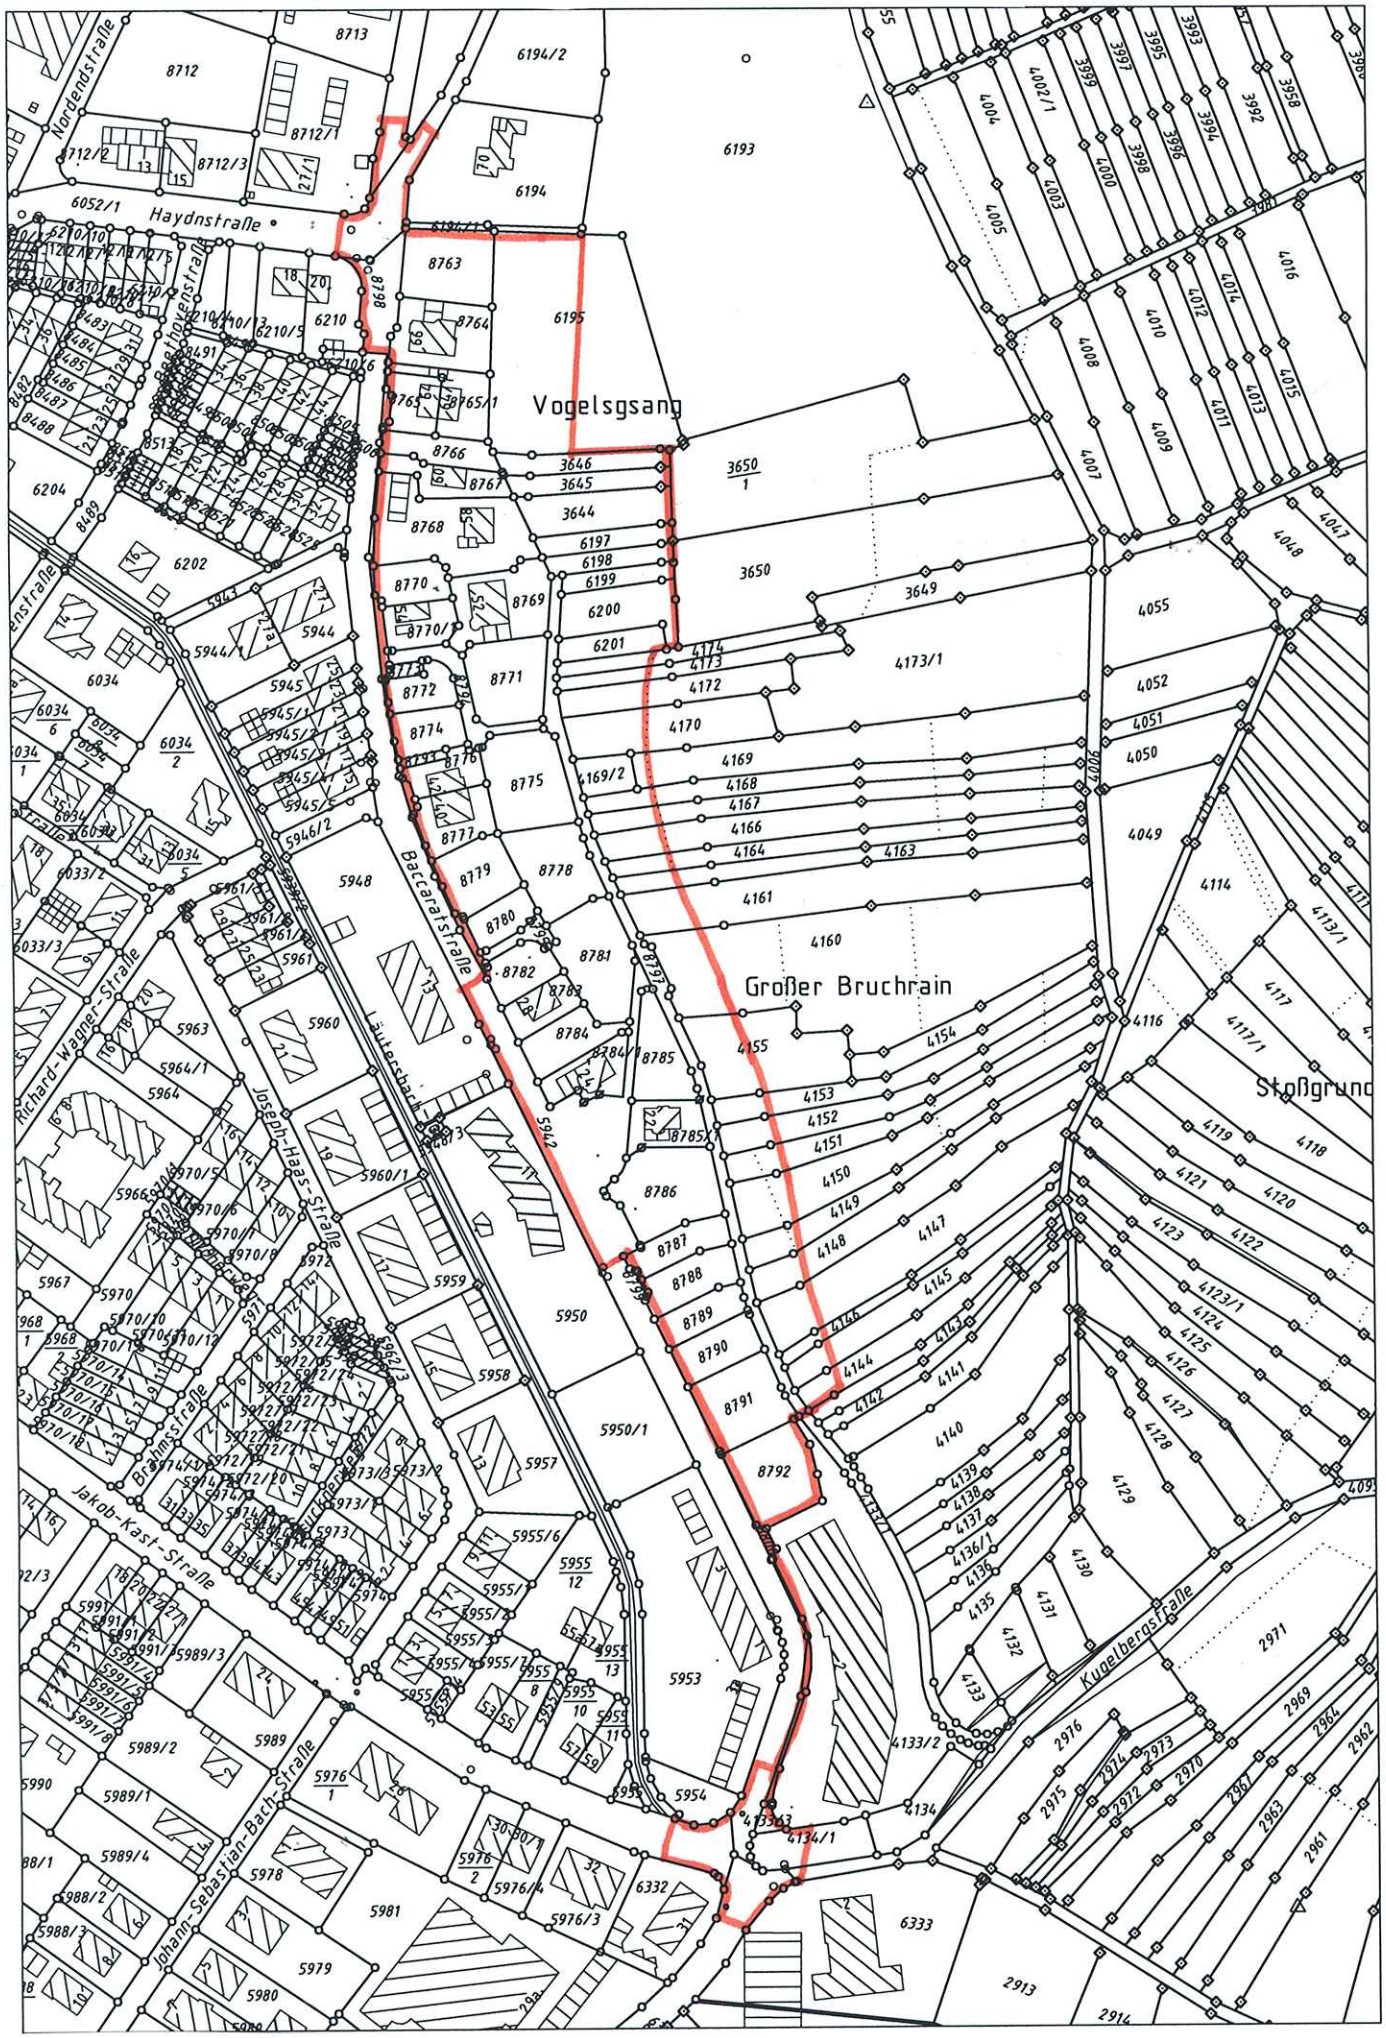

Maßstab 1:2500