






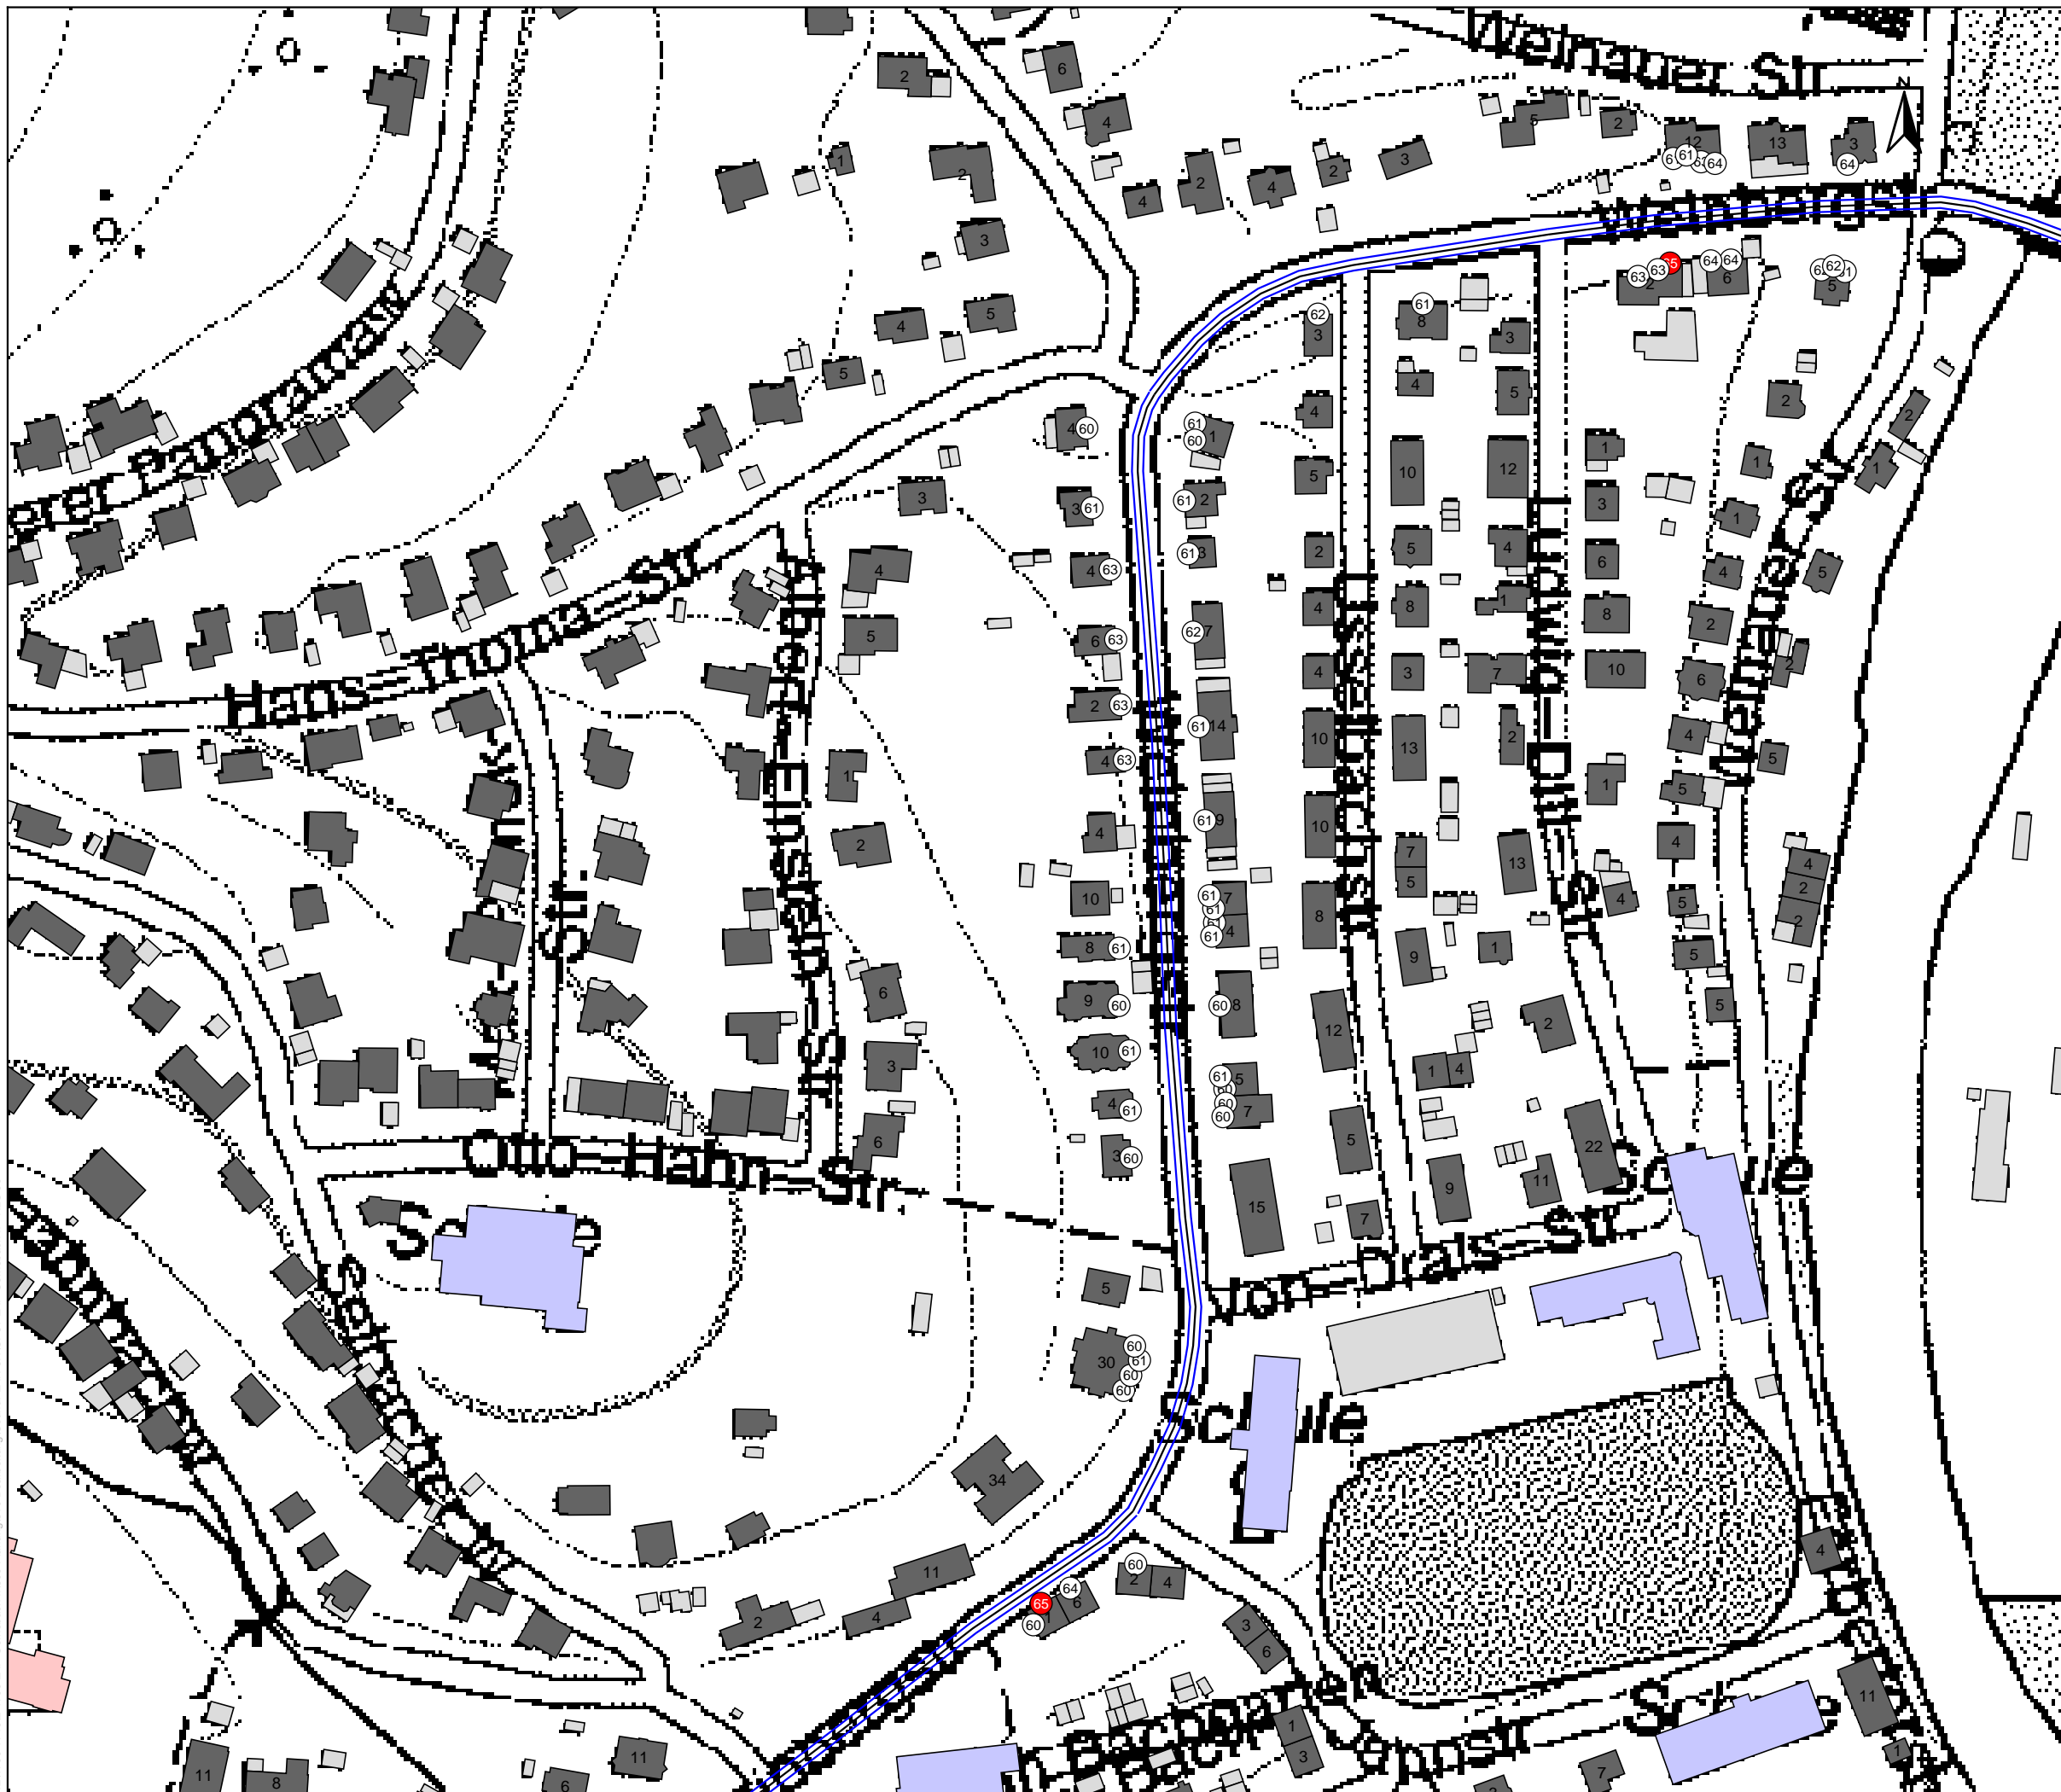









Legende


-  Emissionslinie
-  Signalanlage
-  Hauptgebäude
-  Nebengebäude
-  Schule
-  Krankenhaus
-  Kindergarten




Auftraggeber:		Stadt Gernsbach	
Projektbez:		Lärmaktionsplan	
Planbez:		Gebäudelärmkarte RLS-90 Straßenverkehr - L _{Tag} Weinbergstraße Nord Erdgeschoss	
Proj.-Nr:	612-1709	Anlage 6.1	
Datum:	08/2019		
Maßstab:	1: 2.000		

Legende

-  Emissionslinie
-  Signalanlage
-  Hauptgebäude
-  Nebengebäude
-  Schule
-  Krankenhaus
-  Kindergarten

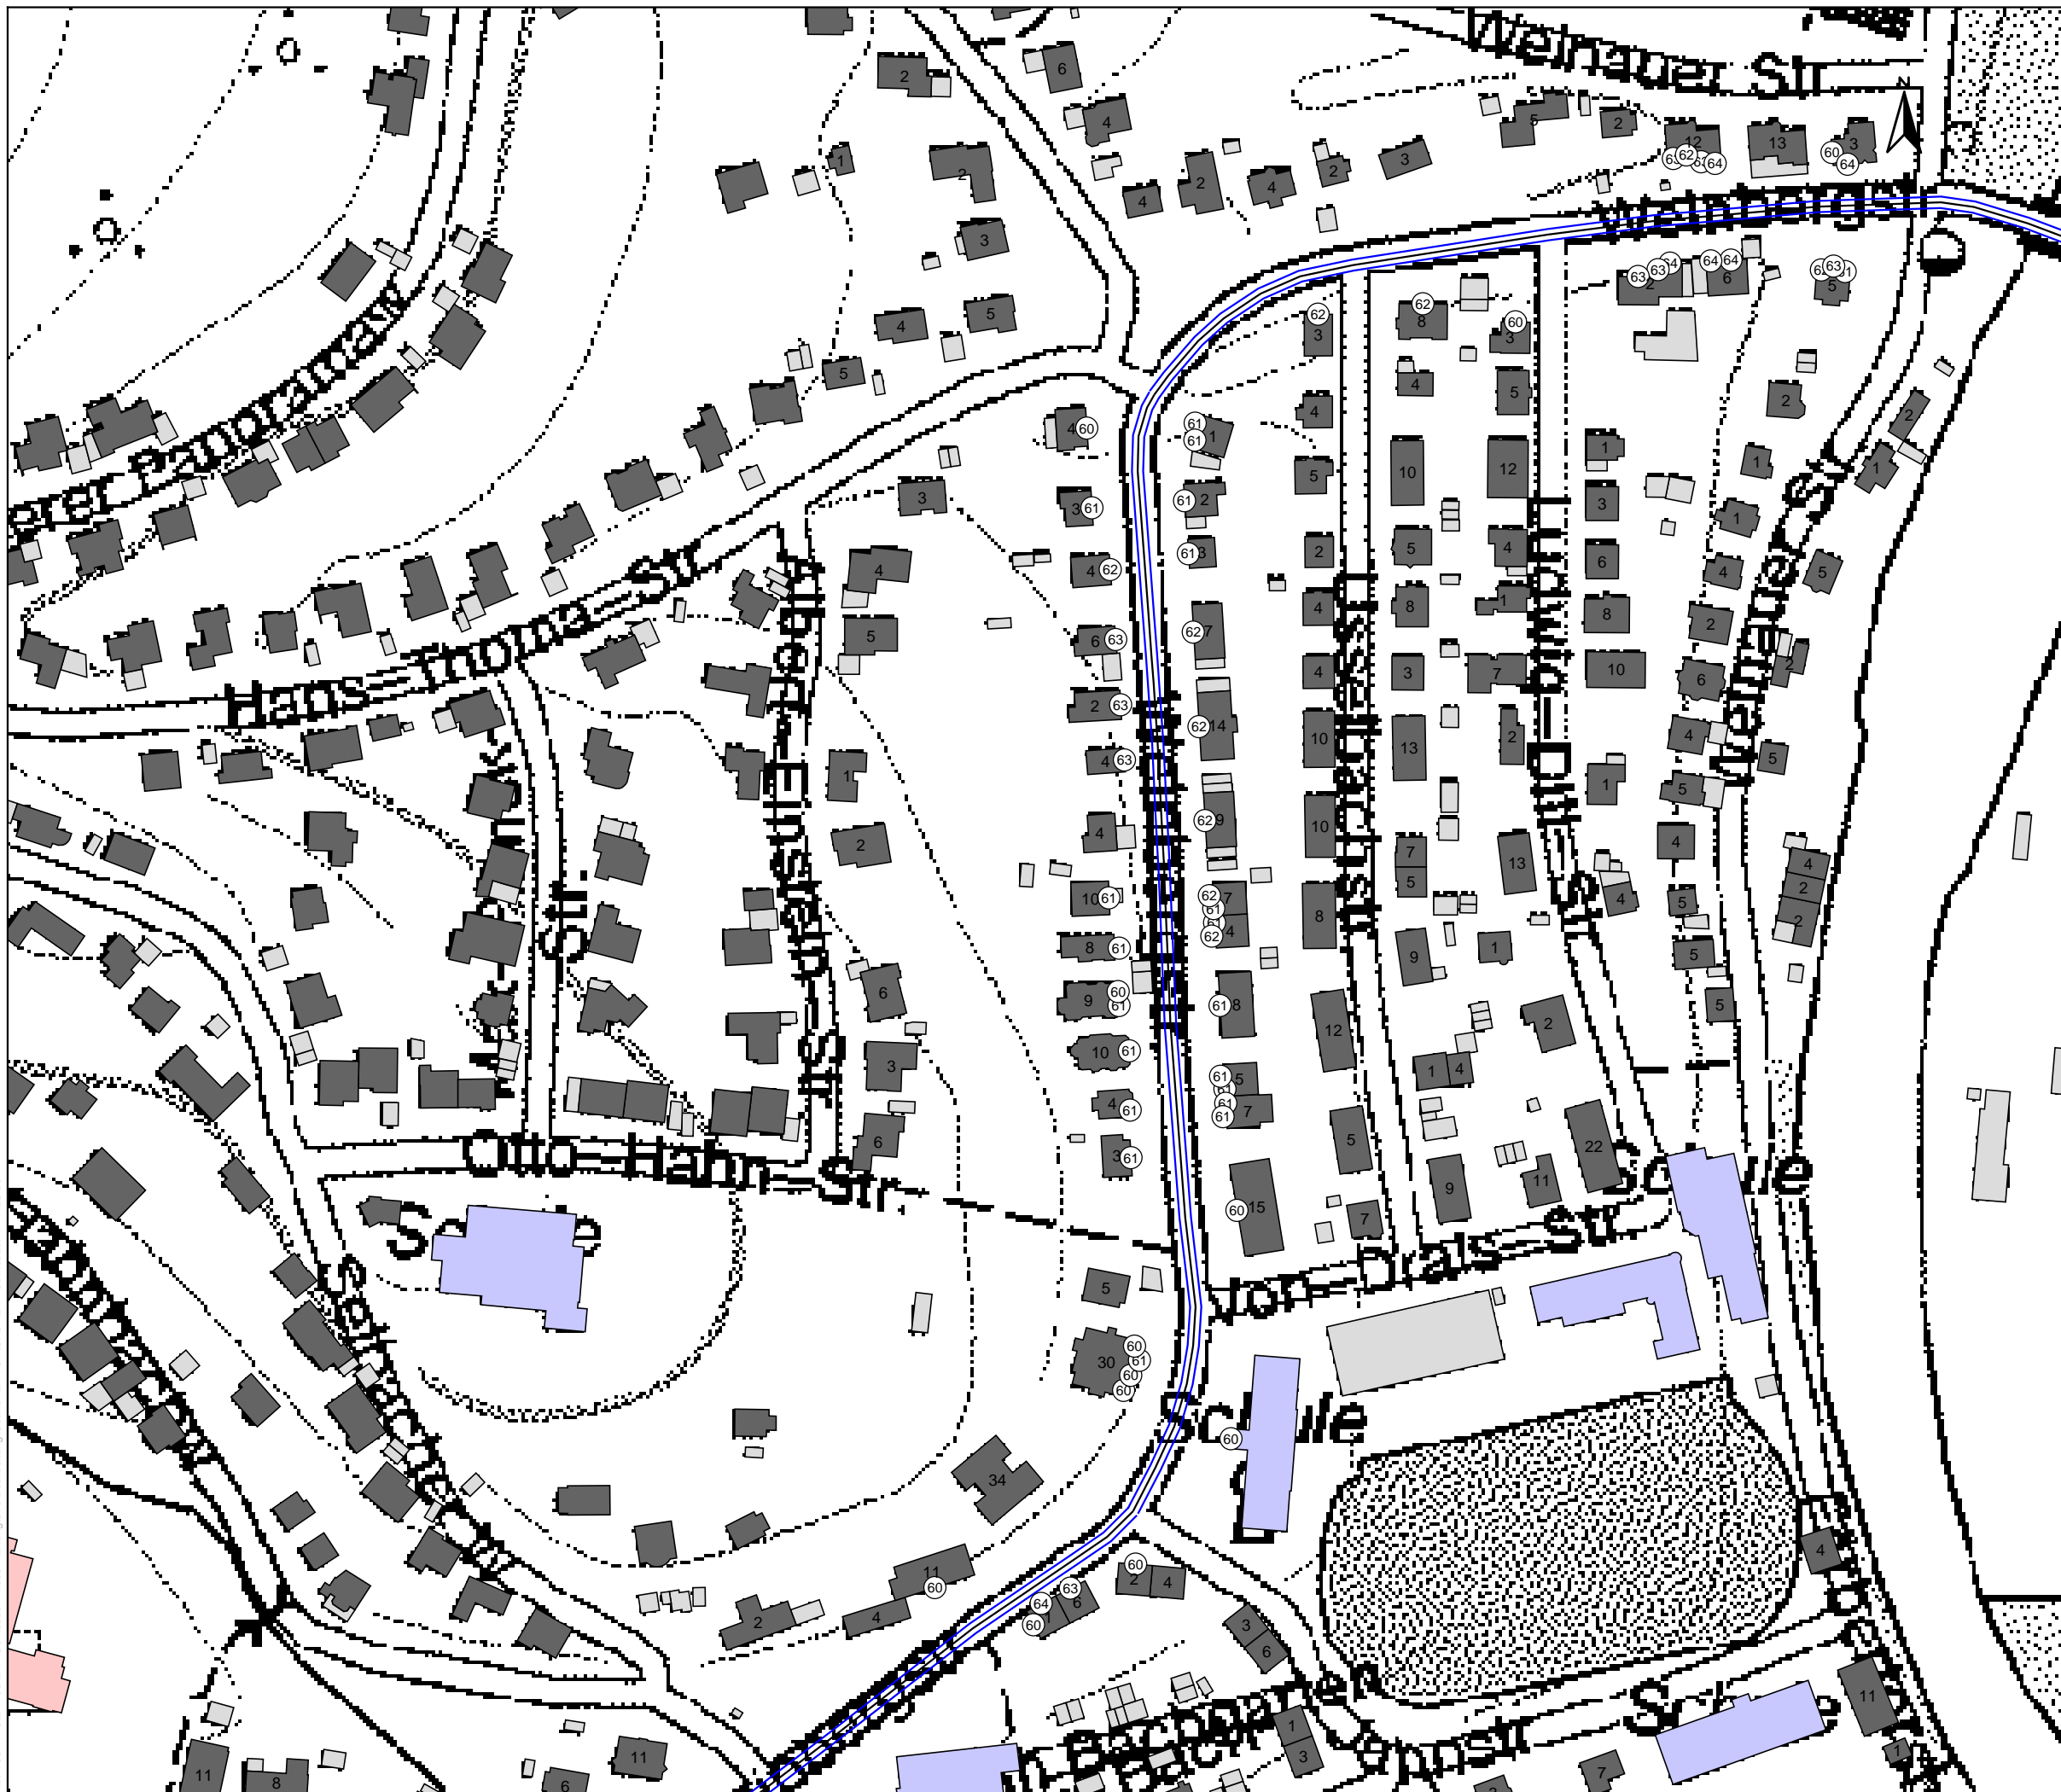


Auftraggeber:		Stadt Gernsbach
Projektbez:		Lärmaktionsplan
Planbez:		Gebäudelärmkarte RLS-90 Straßenverkehr - L _{Tag} Weinbergstraße Nord 1. Obergeschoss
Proj.-Nr:	612-1709	Anlage 6.2
Datum:	08/2019	
Maßstab:	1: 2.000	

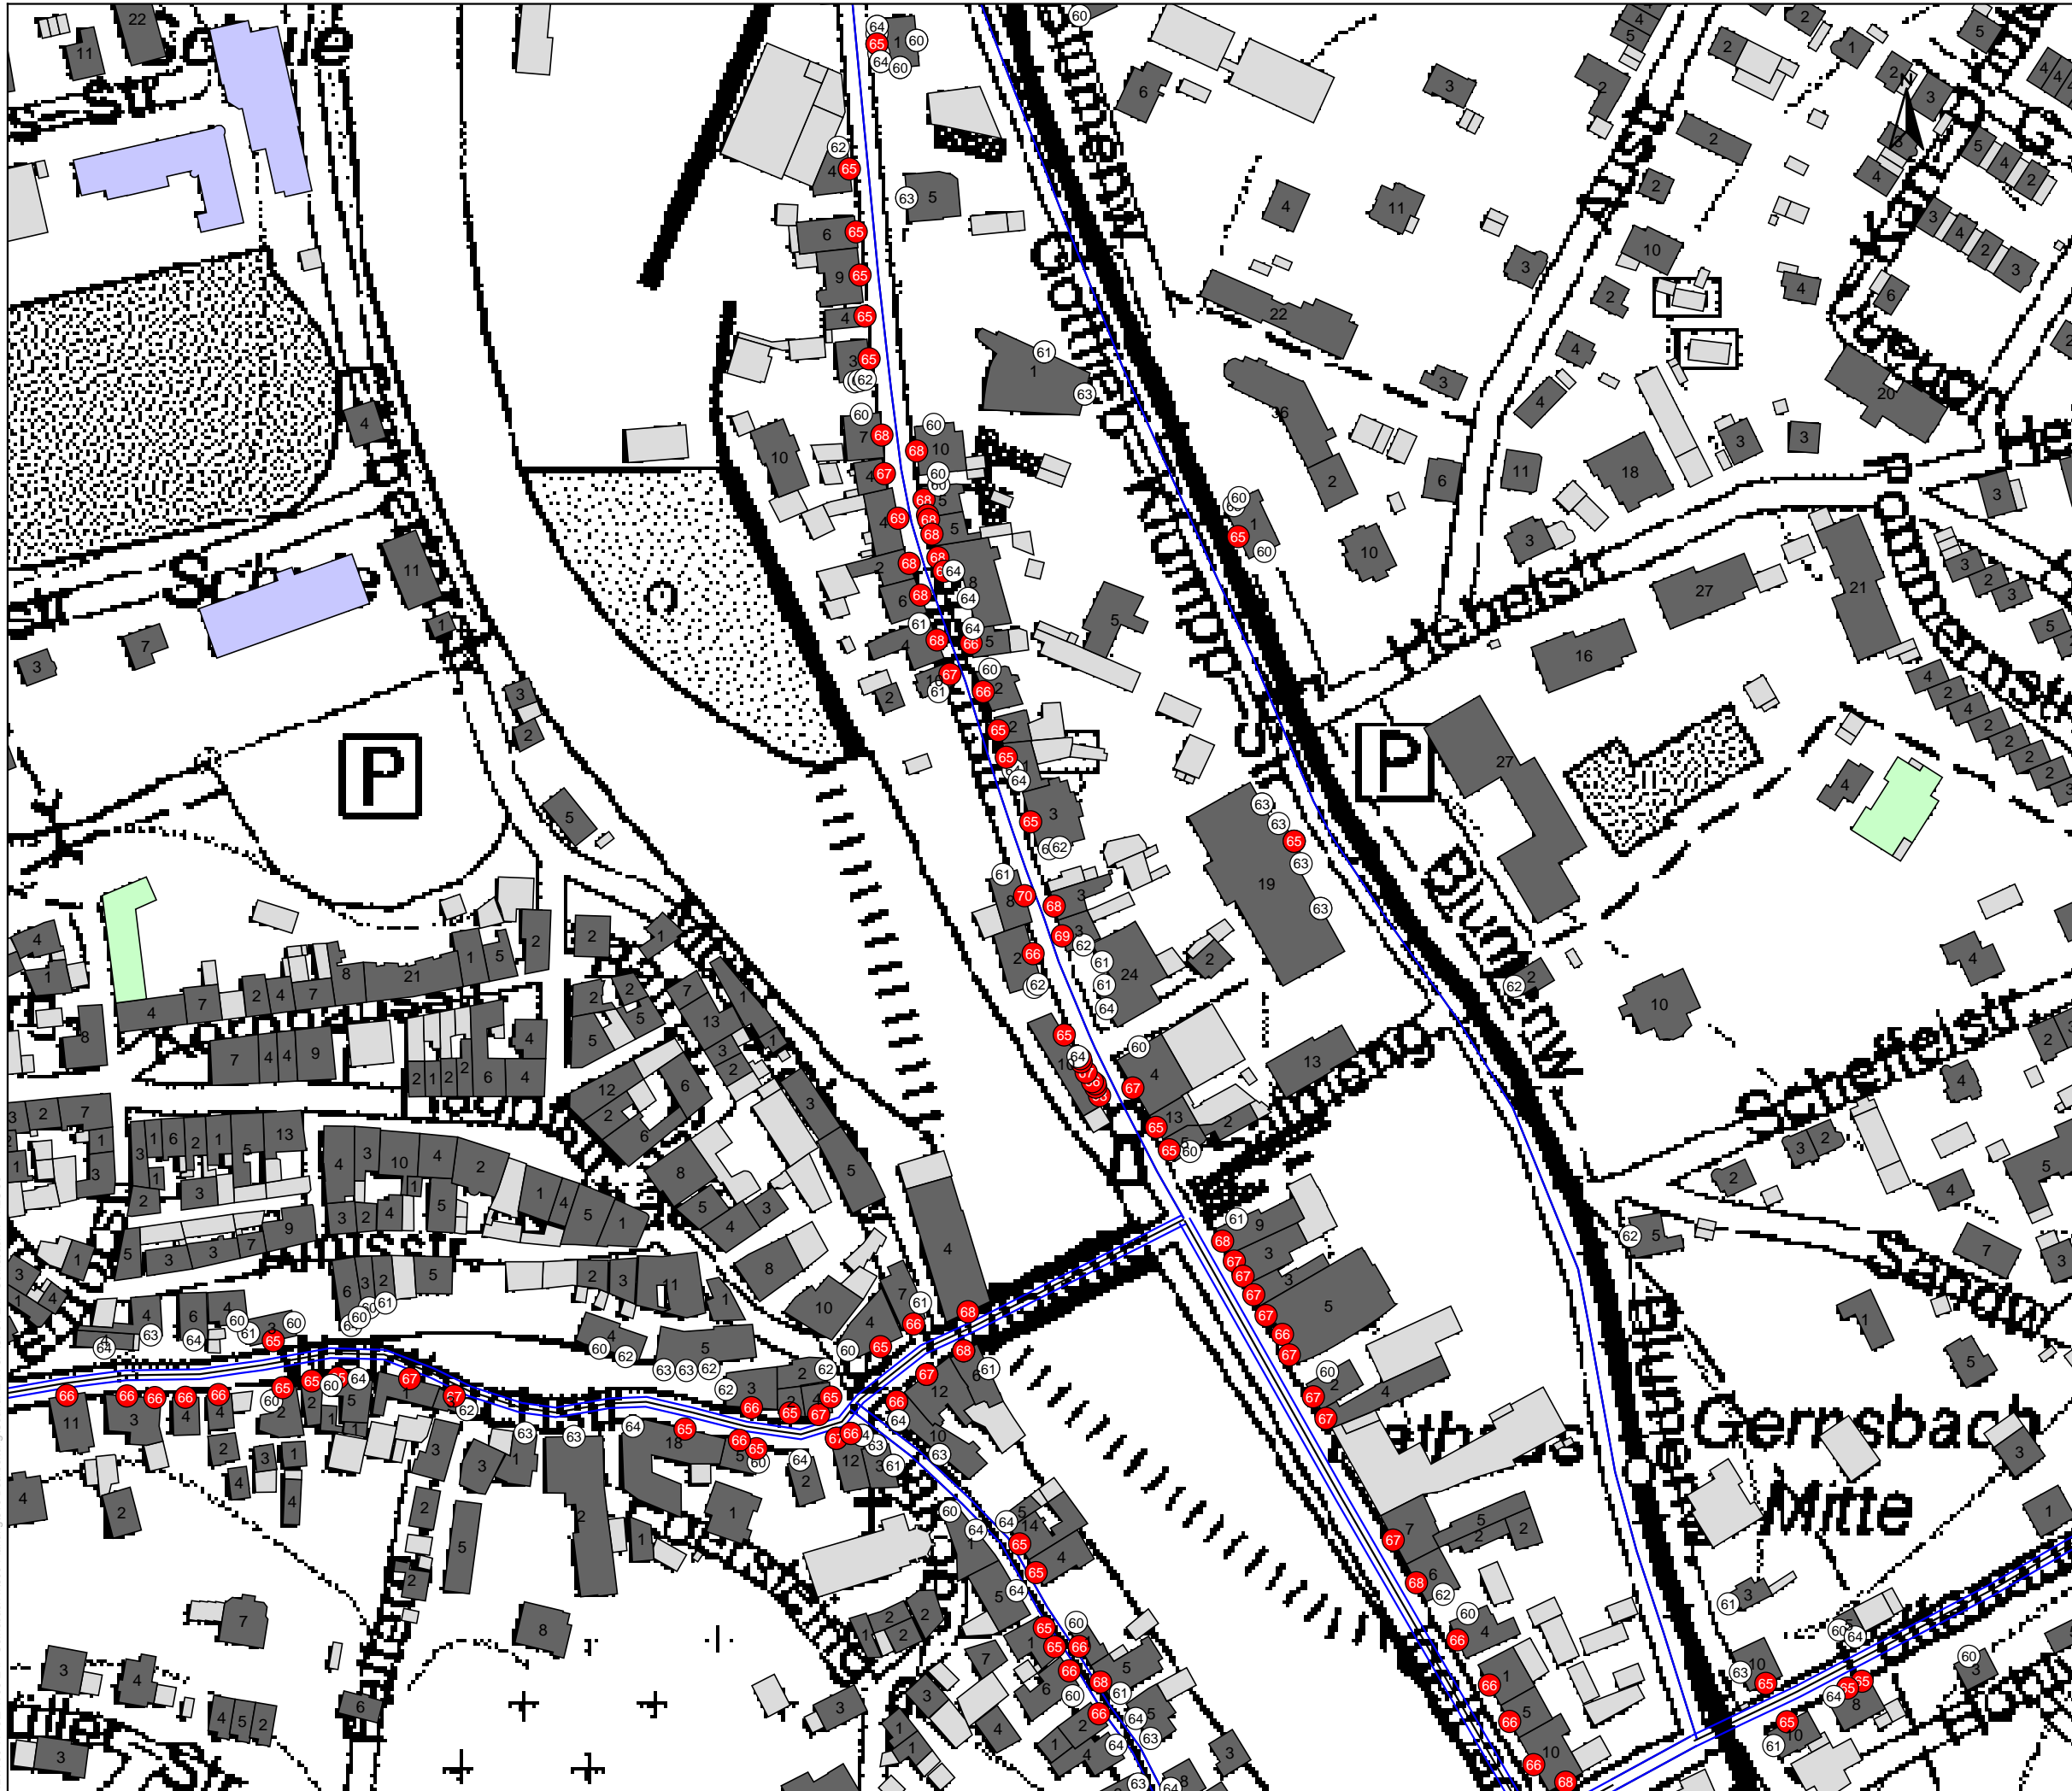

Legende

- Emissionslinie
- Signalanlage
- Hauptgebäude
- Nebengebäude
- Schule
- Krankenhaus
- Kindergarten

Auftraggeber:		Stadt Gernsbach
Projektbez:		Lärmaktionsplan
Planbez:		Gebäudelärmkarte RLS-90 Straßenverkehr - L _{Tag} Bleichstraße Mitte Erdgeschoss
Proj.-Nr:	612-1709	Anlage 6.7
Datum:	08/2019	
Maßstab:	1: 2.000	

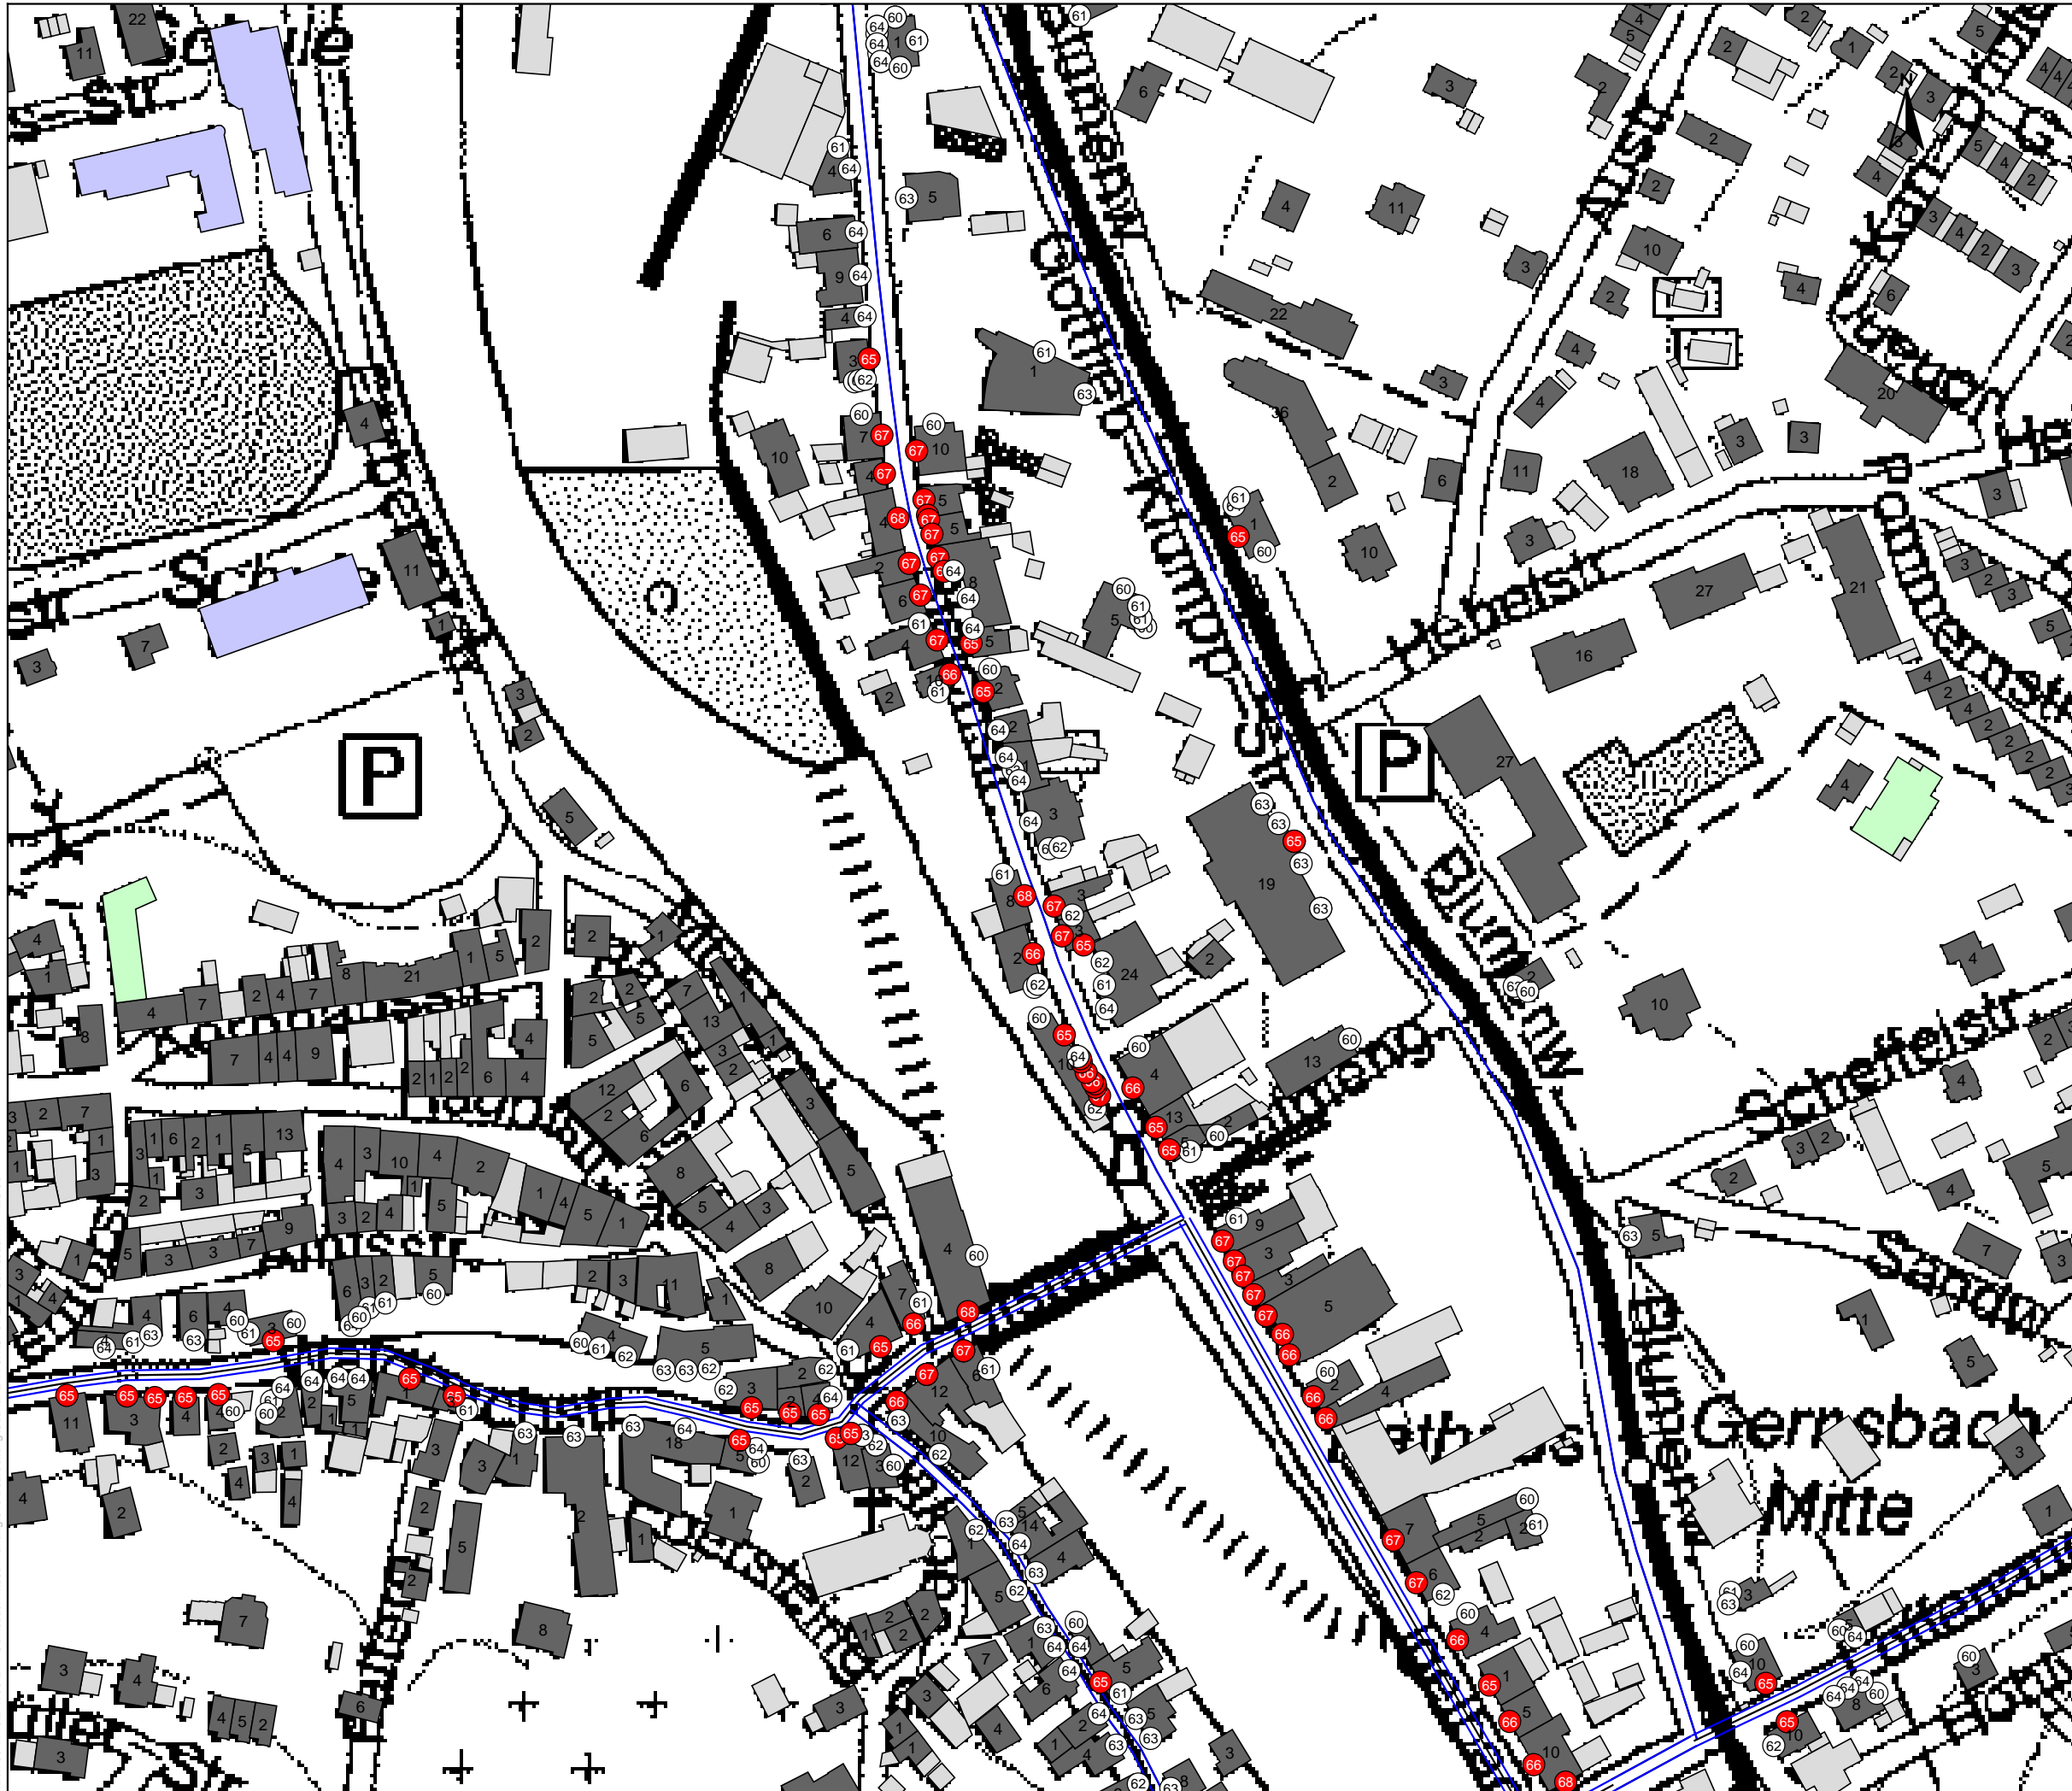

Legende

- Emissionslinie
- Signalanlage
- Hauptgebäude
- Nebengebäude
- Schule
- Krankenhaus
- Kindergarten

Auftraggeber:

Stadt Gernsbach

Projektbez:

Lärmaktionsplan

Planbez:

Gebäudelärmkarte RLS-90
 Straßenverkehr - L_{Tag}
 Bleichstraße Mitte
 1. Obergeschoss

Proj.-Nr.:

612-1709

Anlage

Datum:

08/2019


Maßstab:

1: 2.000


6.8

Legende



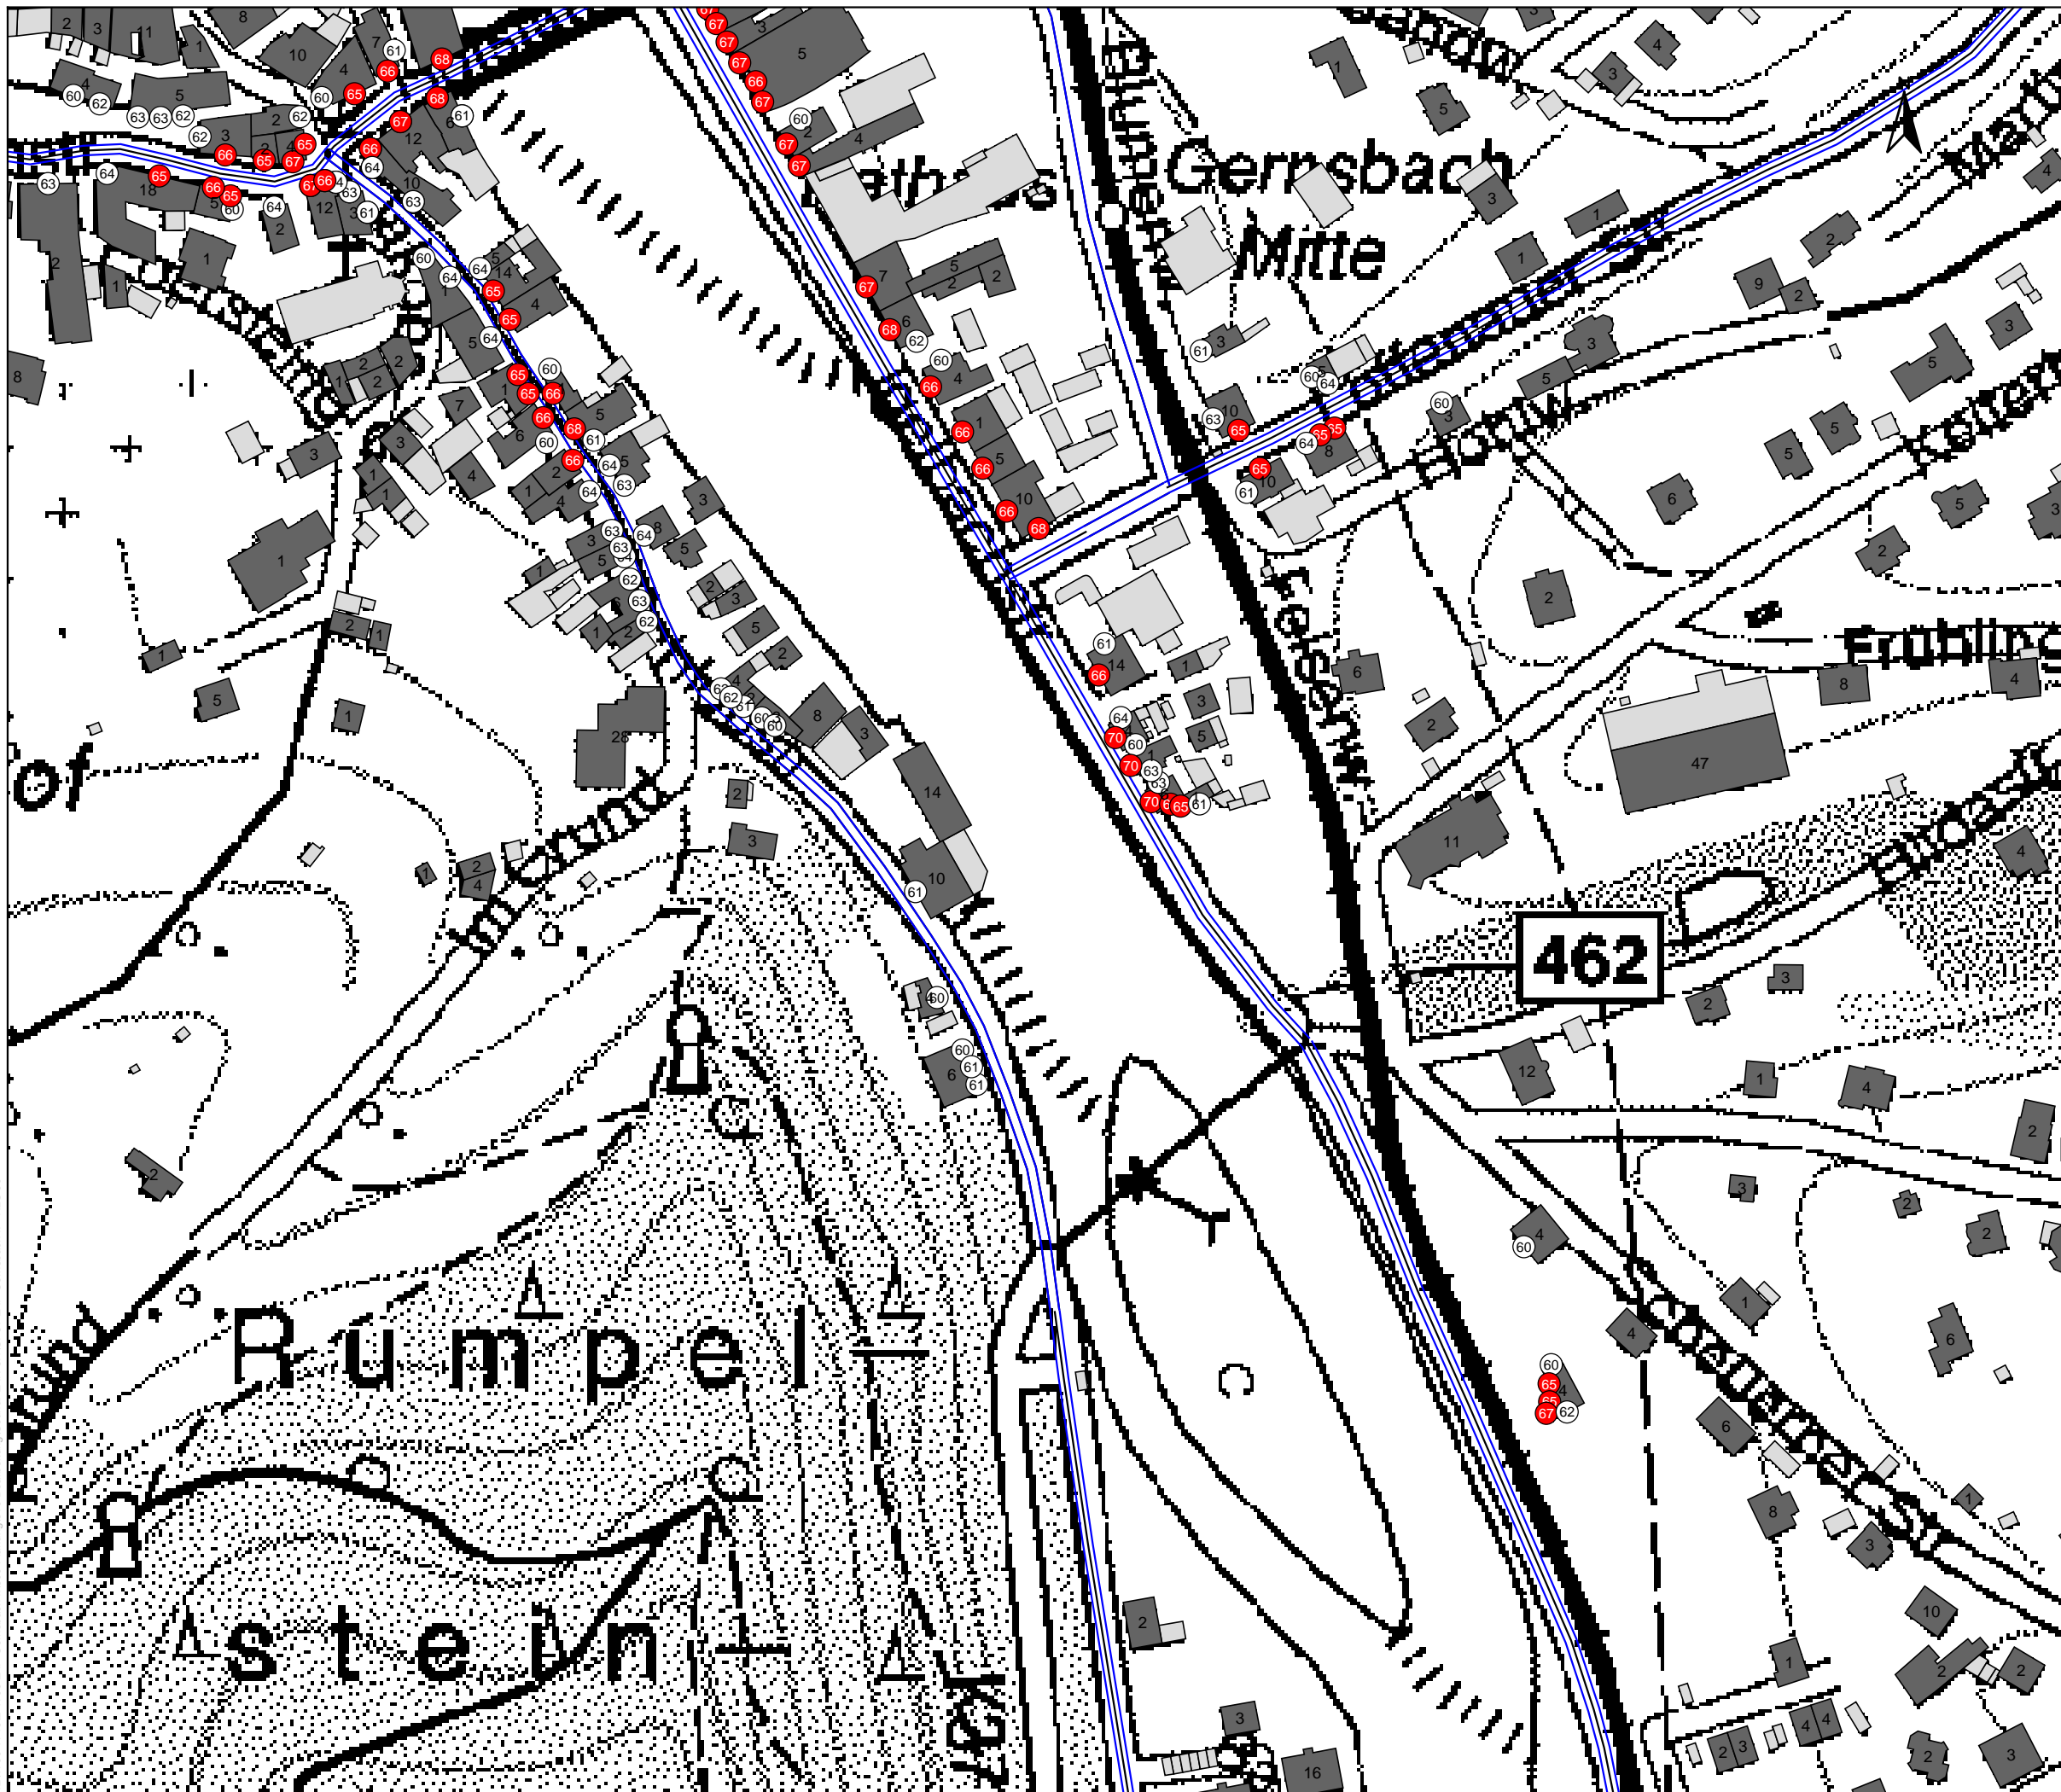

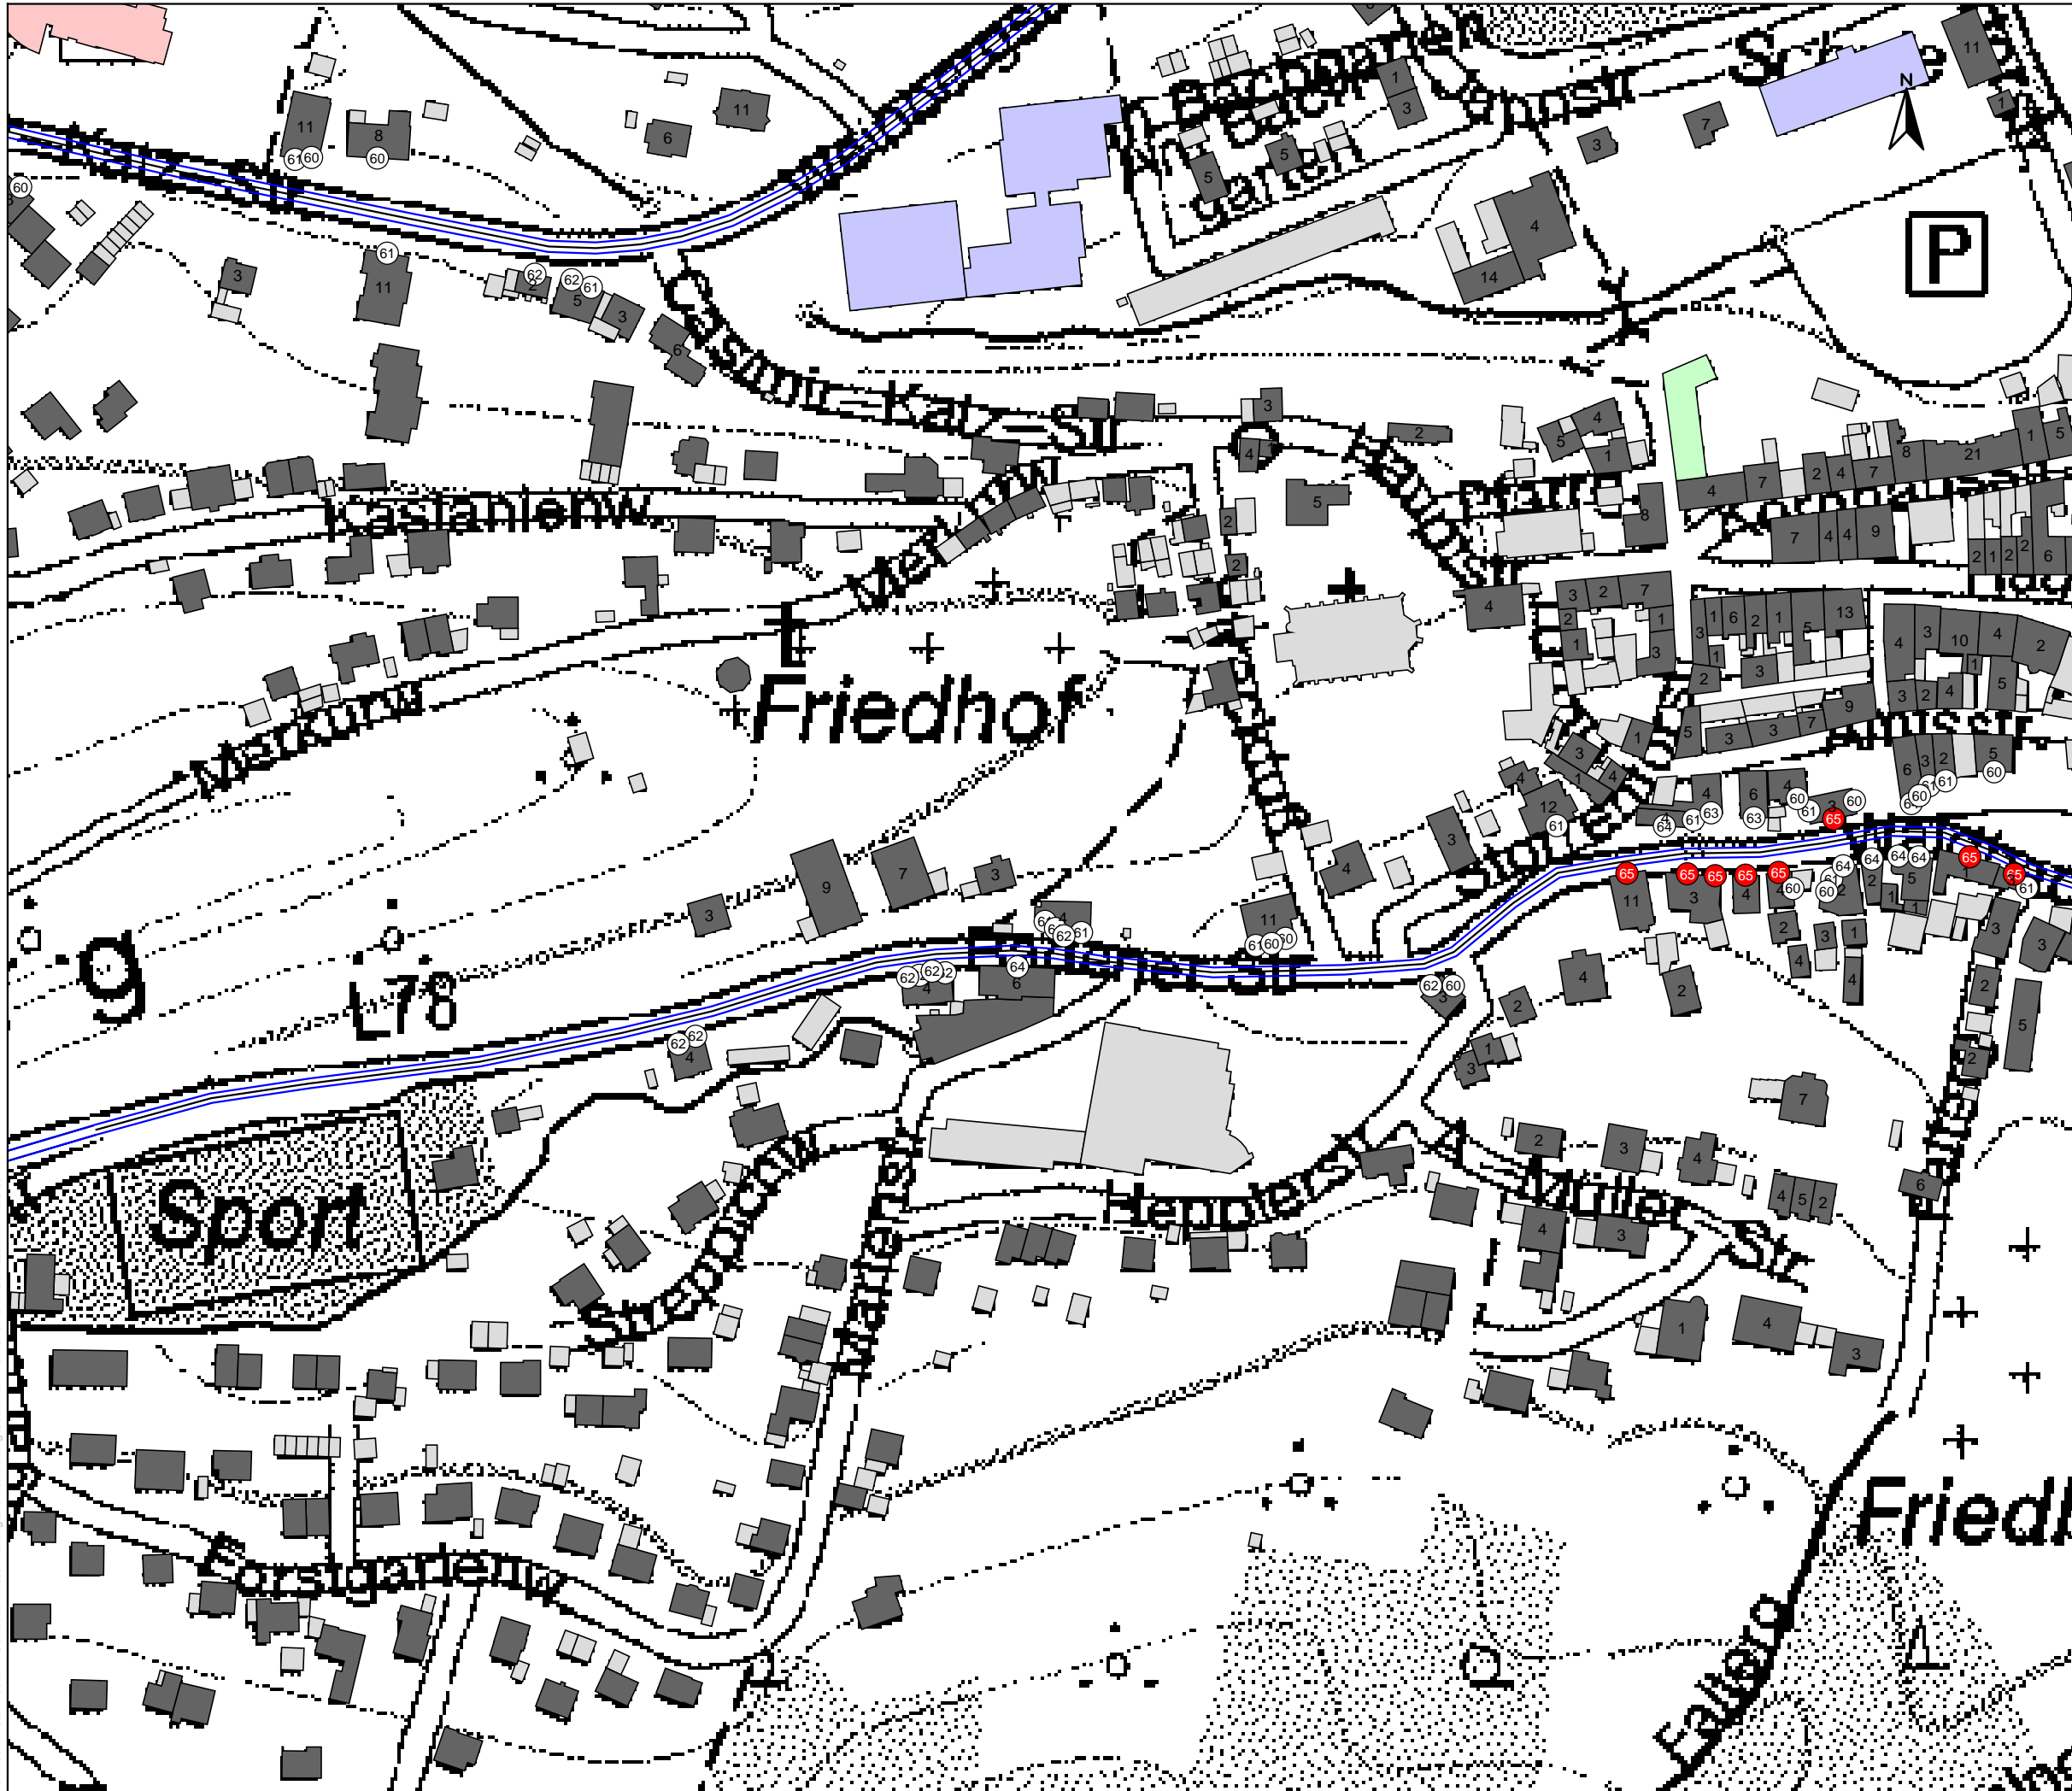


- Emissionslinie
- Signalanlage
- Hauptgebäude
- Nebengebäude
- Schule
- Krankenhaus
- Kindergarten




Auftraggeber:		Stadt Gernsbach
Projektbez:		Lärmaktionsplan
Planbez:		Gebäudelärmkarte RLS-90 Straßenverkehr - L _{Tag} Bleichstraße Süd Erdgeschoss
Proj.-Nr:	612-1709	Anlage 6.9
Datum:	08/2019	
Maßstab:	1: 2.000	



Legende

-  Emissionslinie
-  Signalanlage
-  Hauptgebäude
-  Nebengebäude
-  Schule
-  Krankenhaus
-  Kindergarten

Auftraggeber:		Stadt Gernsbach	
Projektbez:		Lärmaktionsplan	
Planbez:		Gebäudelärmkarte RLS-90 Straßenverkehr - L _{Tag} Badener Str. West 1. Obergeschoss	
Proj.-Nr:	612-1709	Anlage 6.12	
Datum:	08/2019		
Maßstab:	1: 2.000		

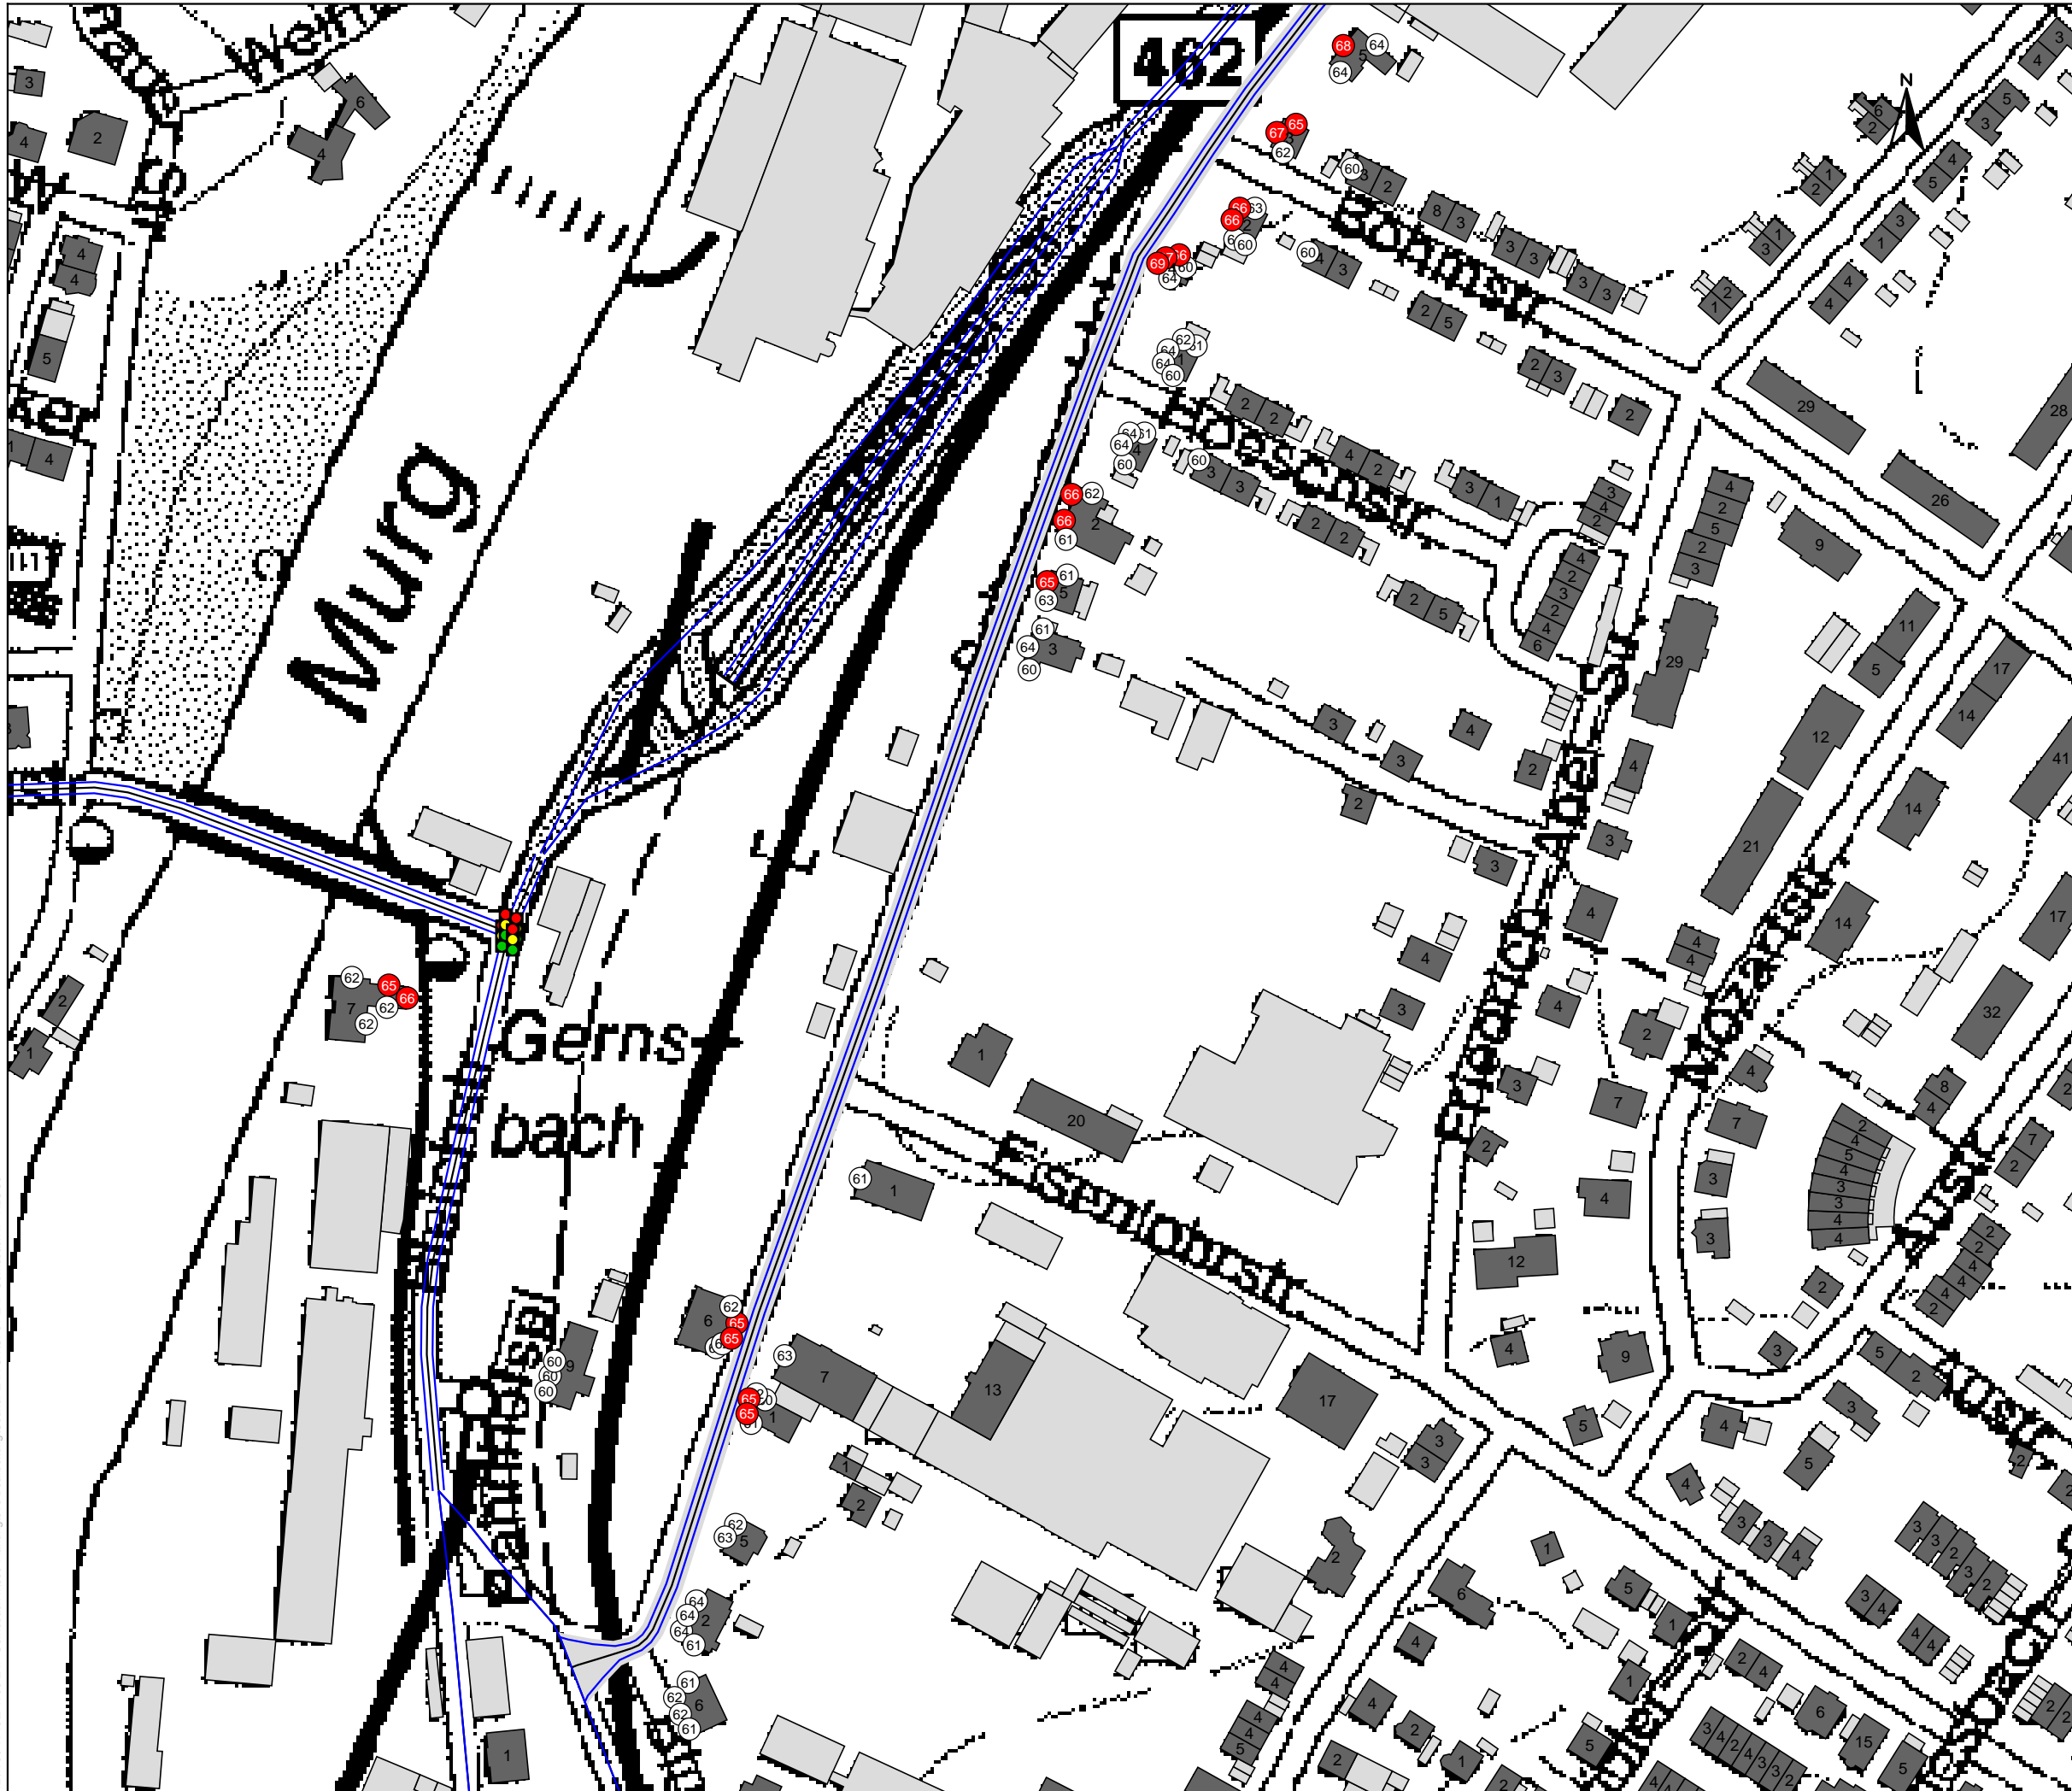

Legende

- Emissionslinie
- Signalanlage
- Hauptgebäude
- Nebengebäude
- Schule
- Krankenhaus
- Kindergarten

Auftraggeber:

Stadt Gernsbach

Projektbez:

Lärmaktionsplan

Planbez:

Gebüdelärmkarte RLS-90
Straßenverkehr - L_{Tag}
Schwarzwaldstr. Süd
1. Obergeschoss

Proj.-Nr:

612-1709

Anlage

Datum:

08/2019


6.14

Maßstab:

1: 2.000

Legende

- Emissionslinie
- Signalanlage
- Hauptgebäude
- Nebengebäude
- Schule
- Krankenhaus
- Kindergarten

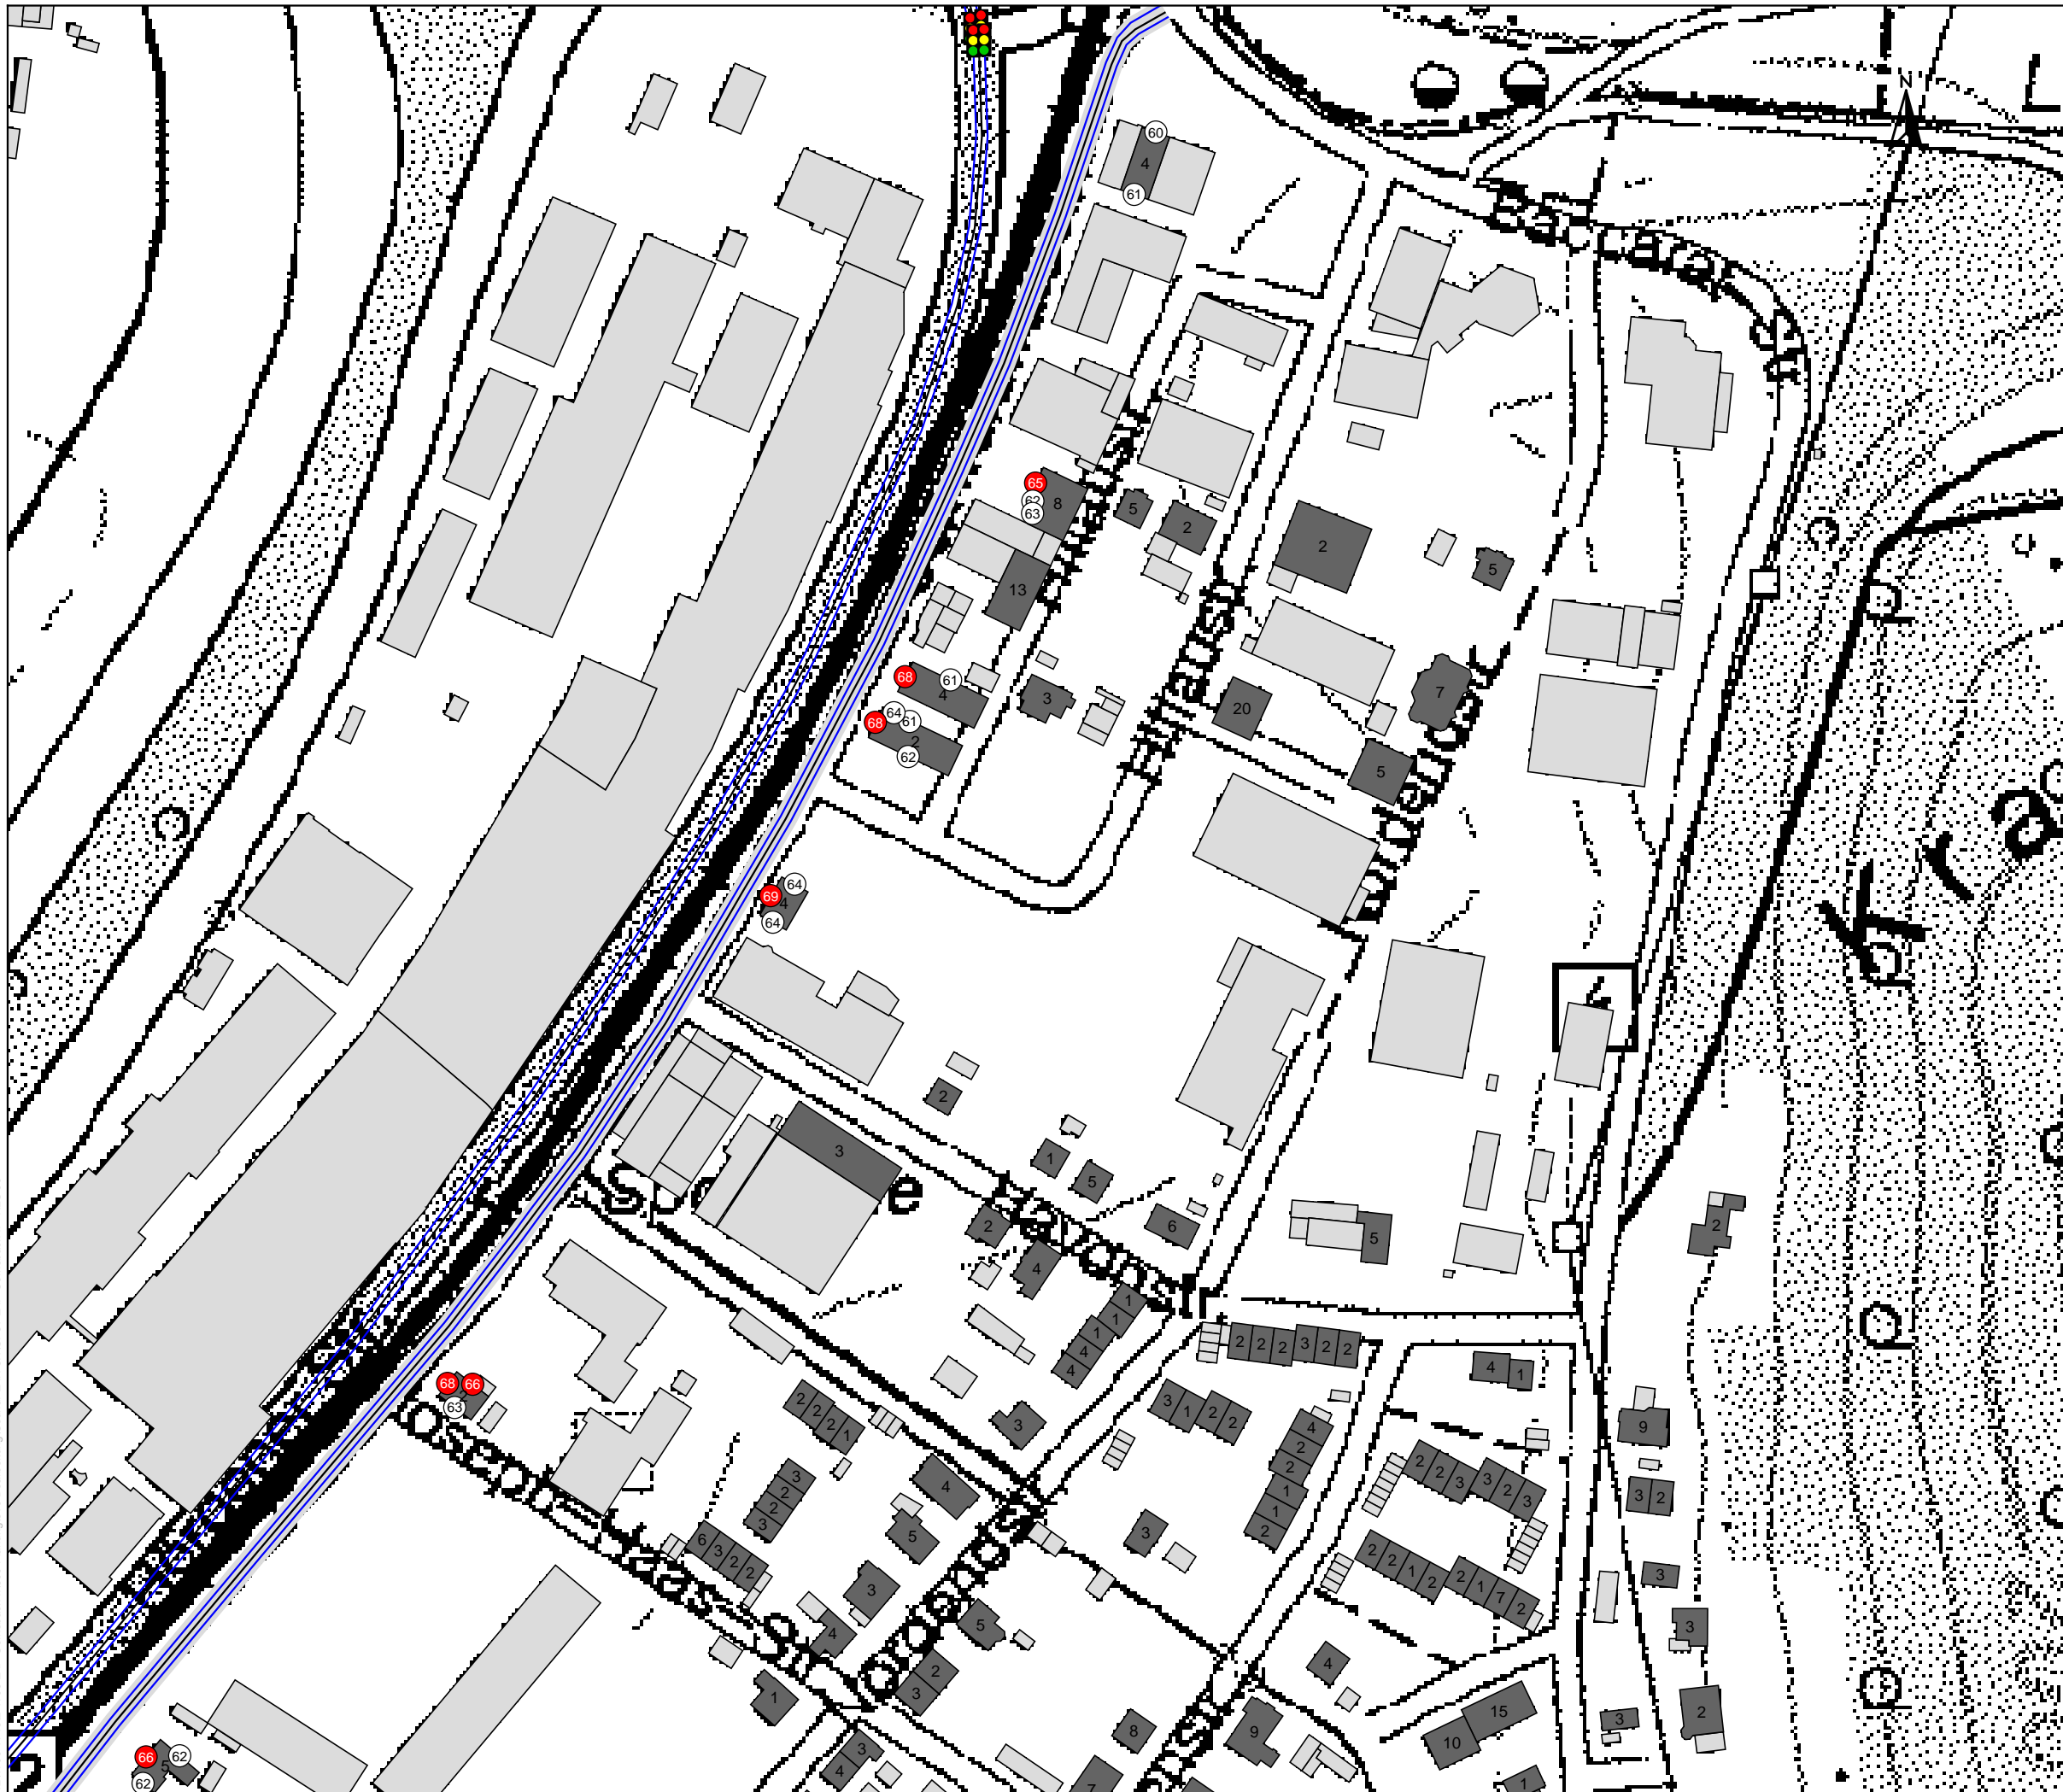

Auftraggeber:

Stadt Gernsbach

Projektbez:

Lärmaktionsplan

Planbez:

Gebäudelärmkarte RLS-90
Straßenverkehr - L_{Tag}
Schwarzwaldstr. Nord
Erdgeschoss

Proj.-Nr.:

612-1709

Anlage

Datum:

08/2019


Maßstab:

1: 2.000

6.15

Legende

- Emissionslinie
- Signalanlage
- Hauptgebäude
- Nebengebäude
- Schule
- Krankenhaus
- Kindergarten

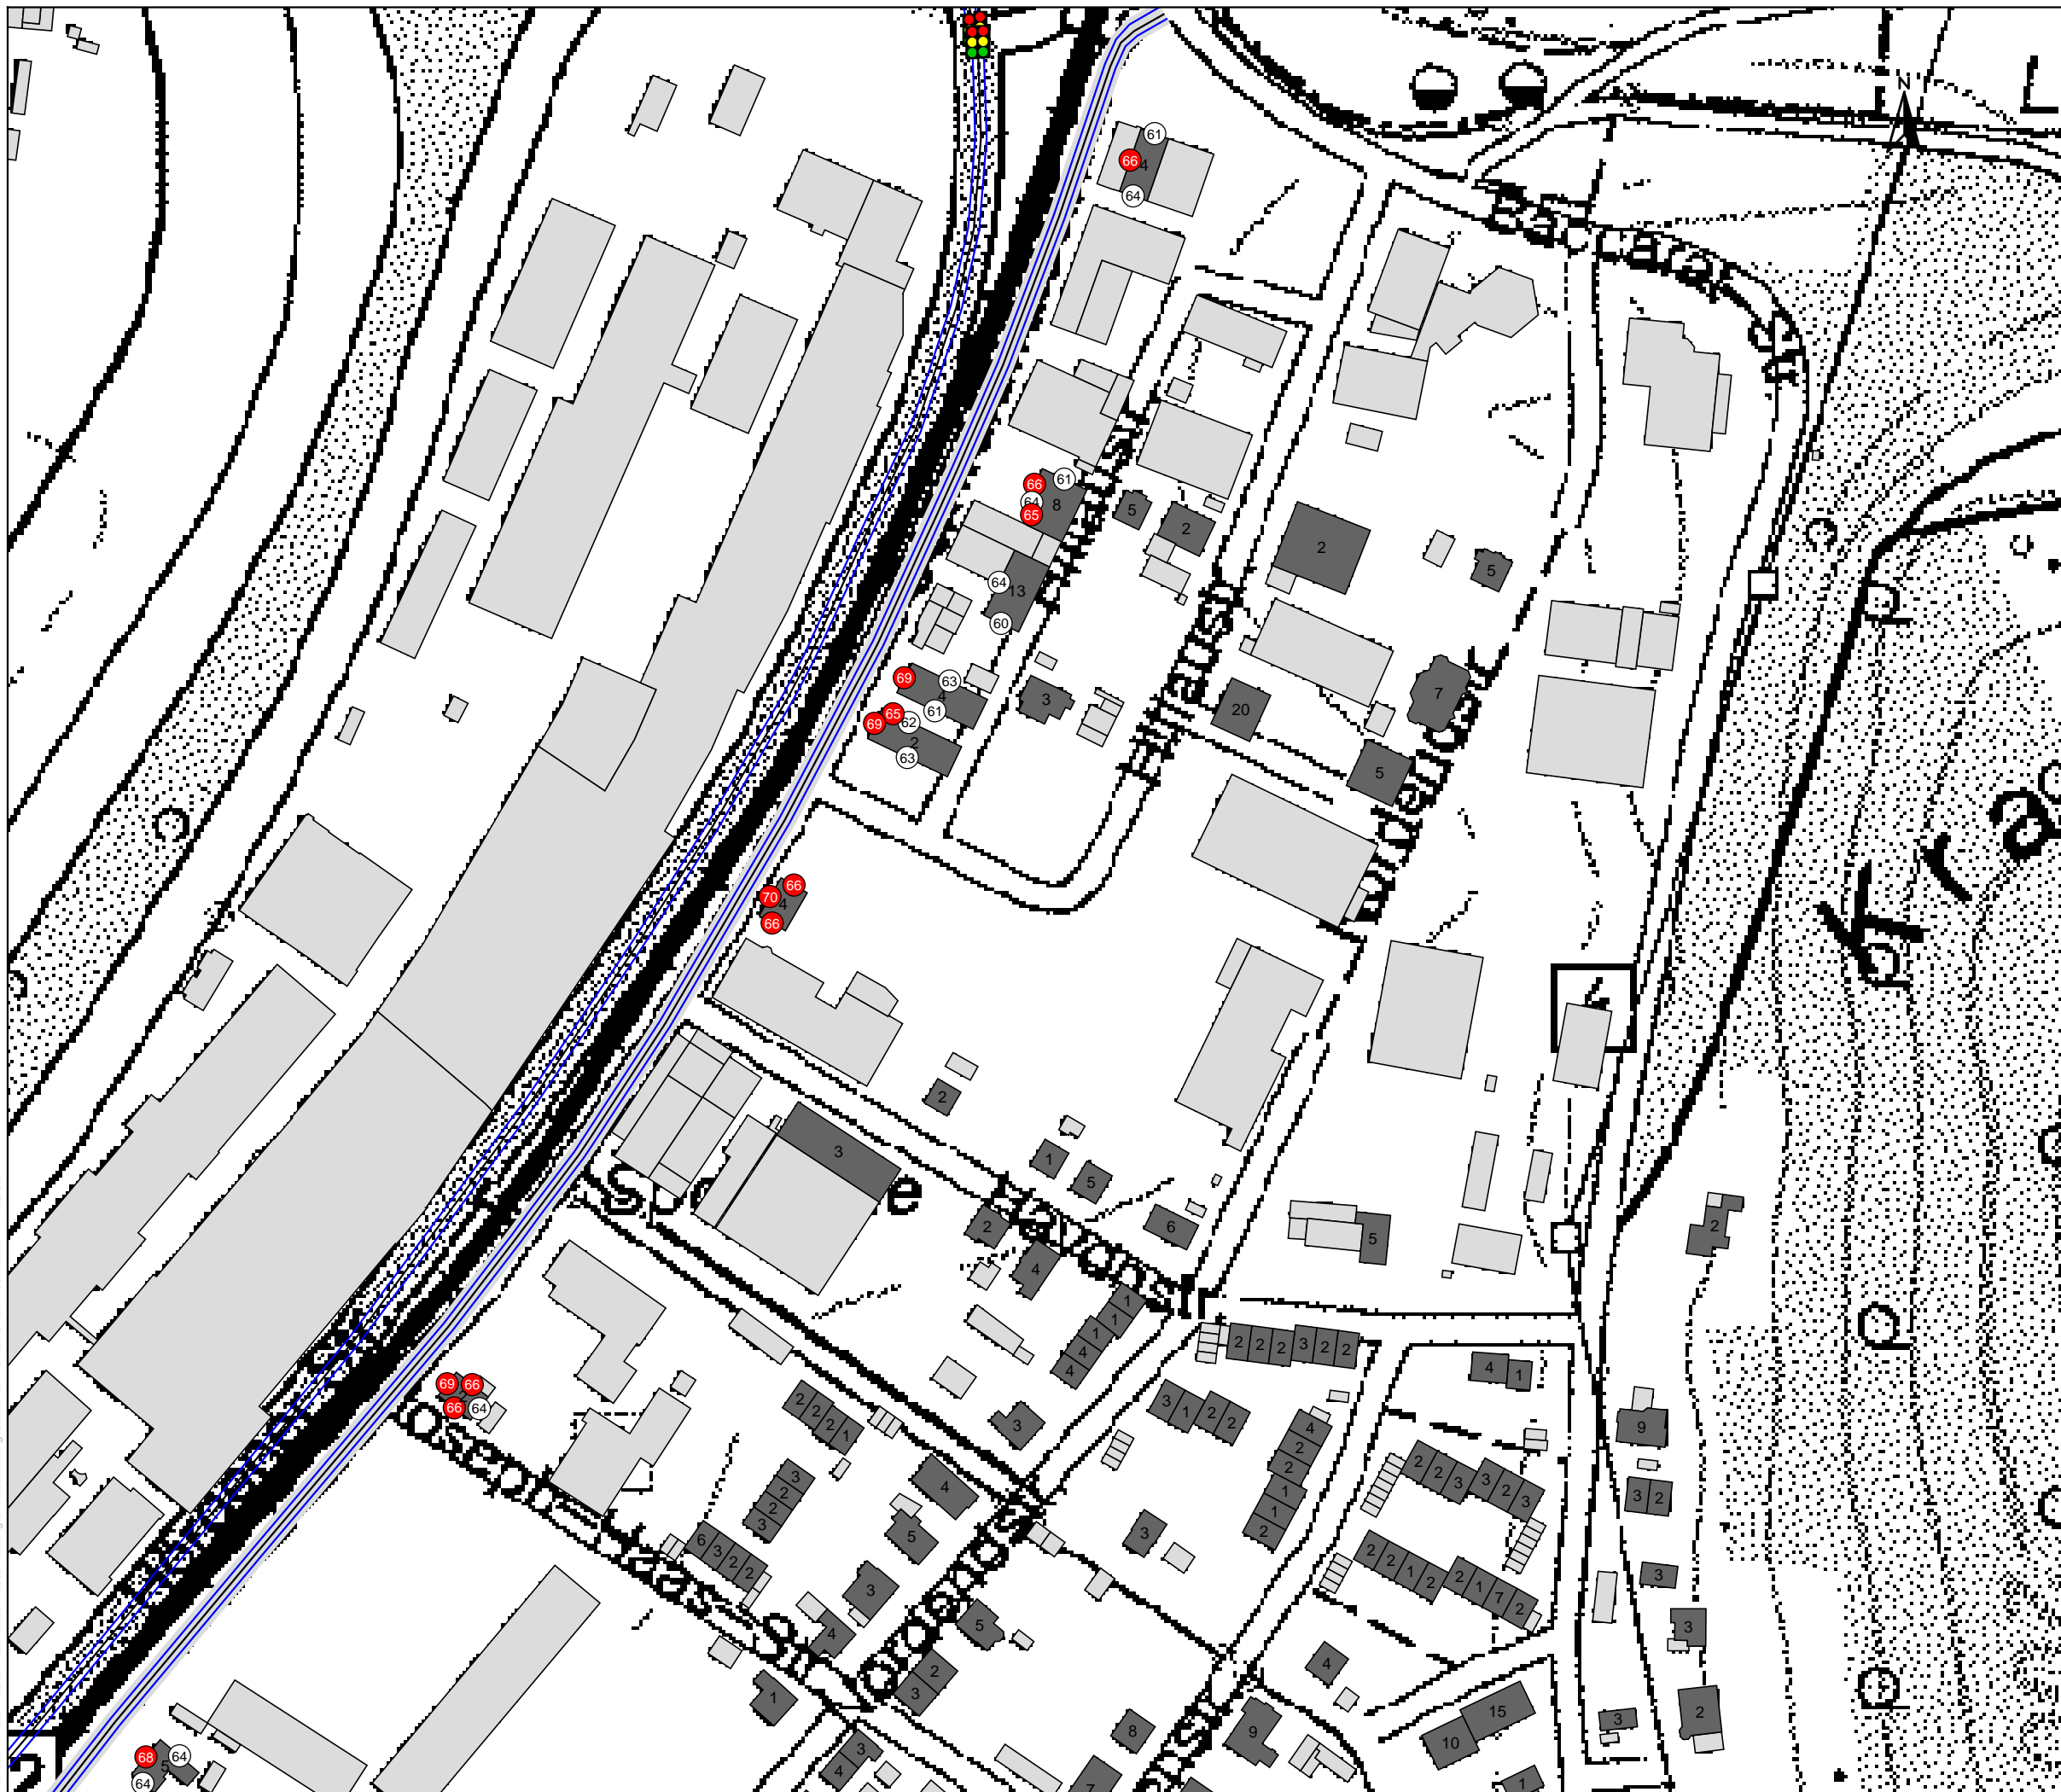

Auftraggeber:

Stadt Gernsbach

Projektbez:

Lärmaktionsplan

Planbez:

Gebäudelärmkarte RLS-90
Straßenverkehr - L_{Tag}
Schwarzwaldstr. Nord
1. Obergeschoss

Proj.-Nr.:

612-1709

Anlage

Datum:

08/2019


6.16

Maßstab:


1: 2.000

Legende

- Emissionslinie
- Signalanlage
- Hauptgebäude
- Nebengebäude
- Schule
- Krankenhaus
- Kindergarten

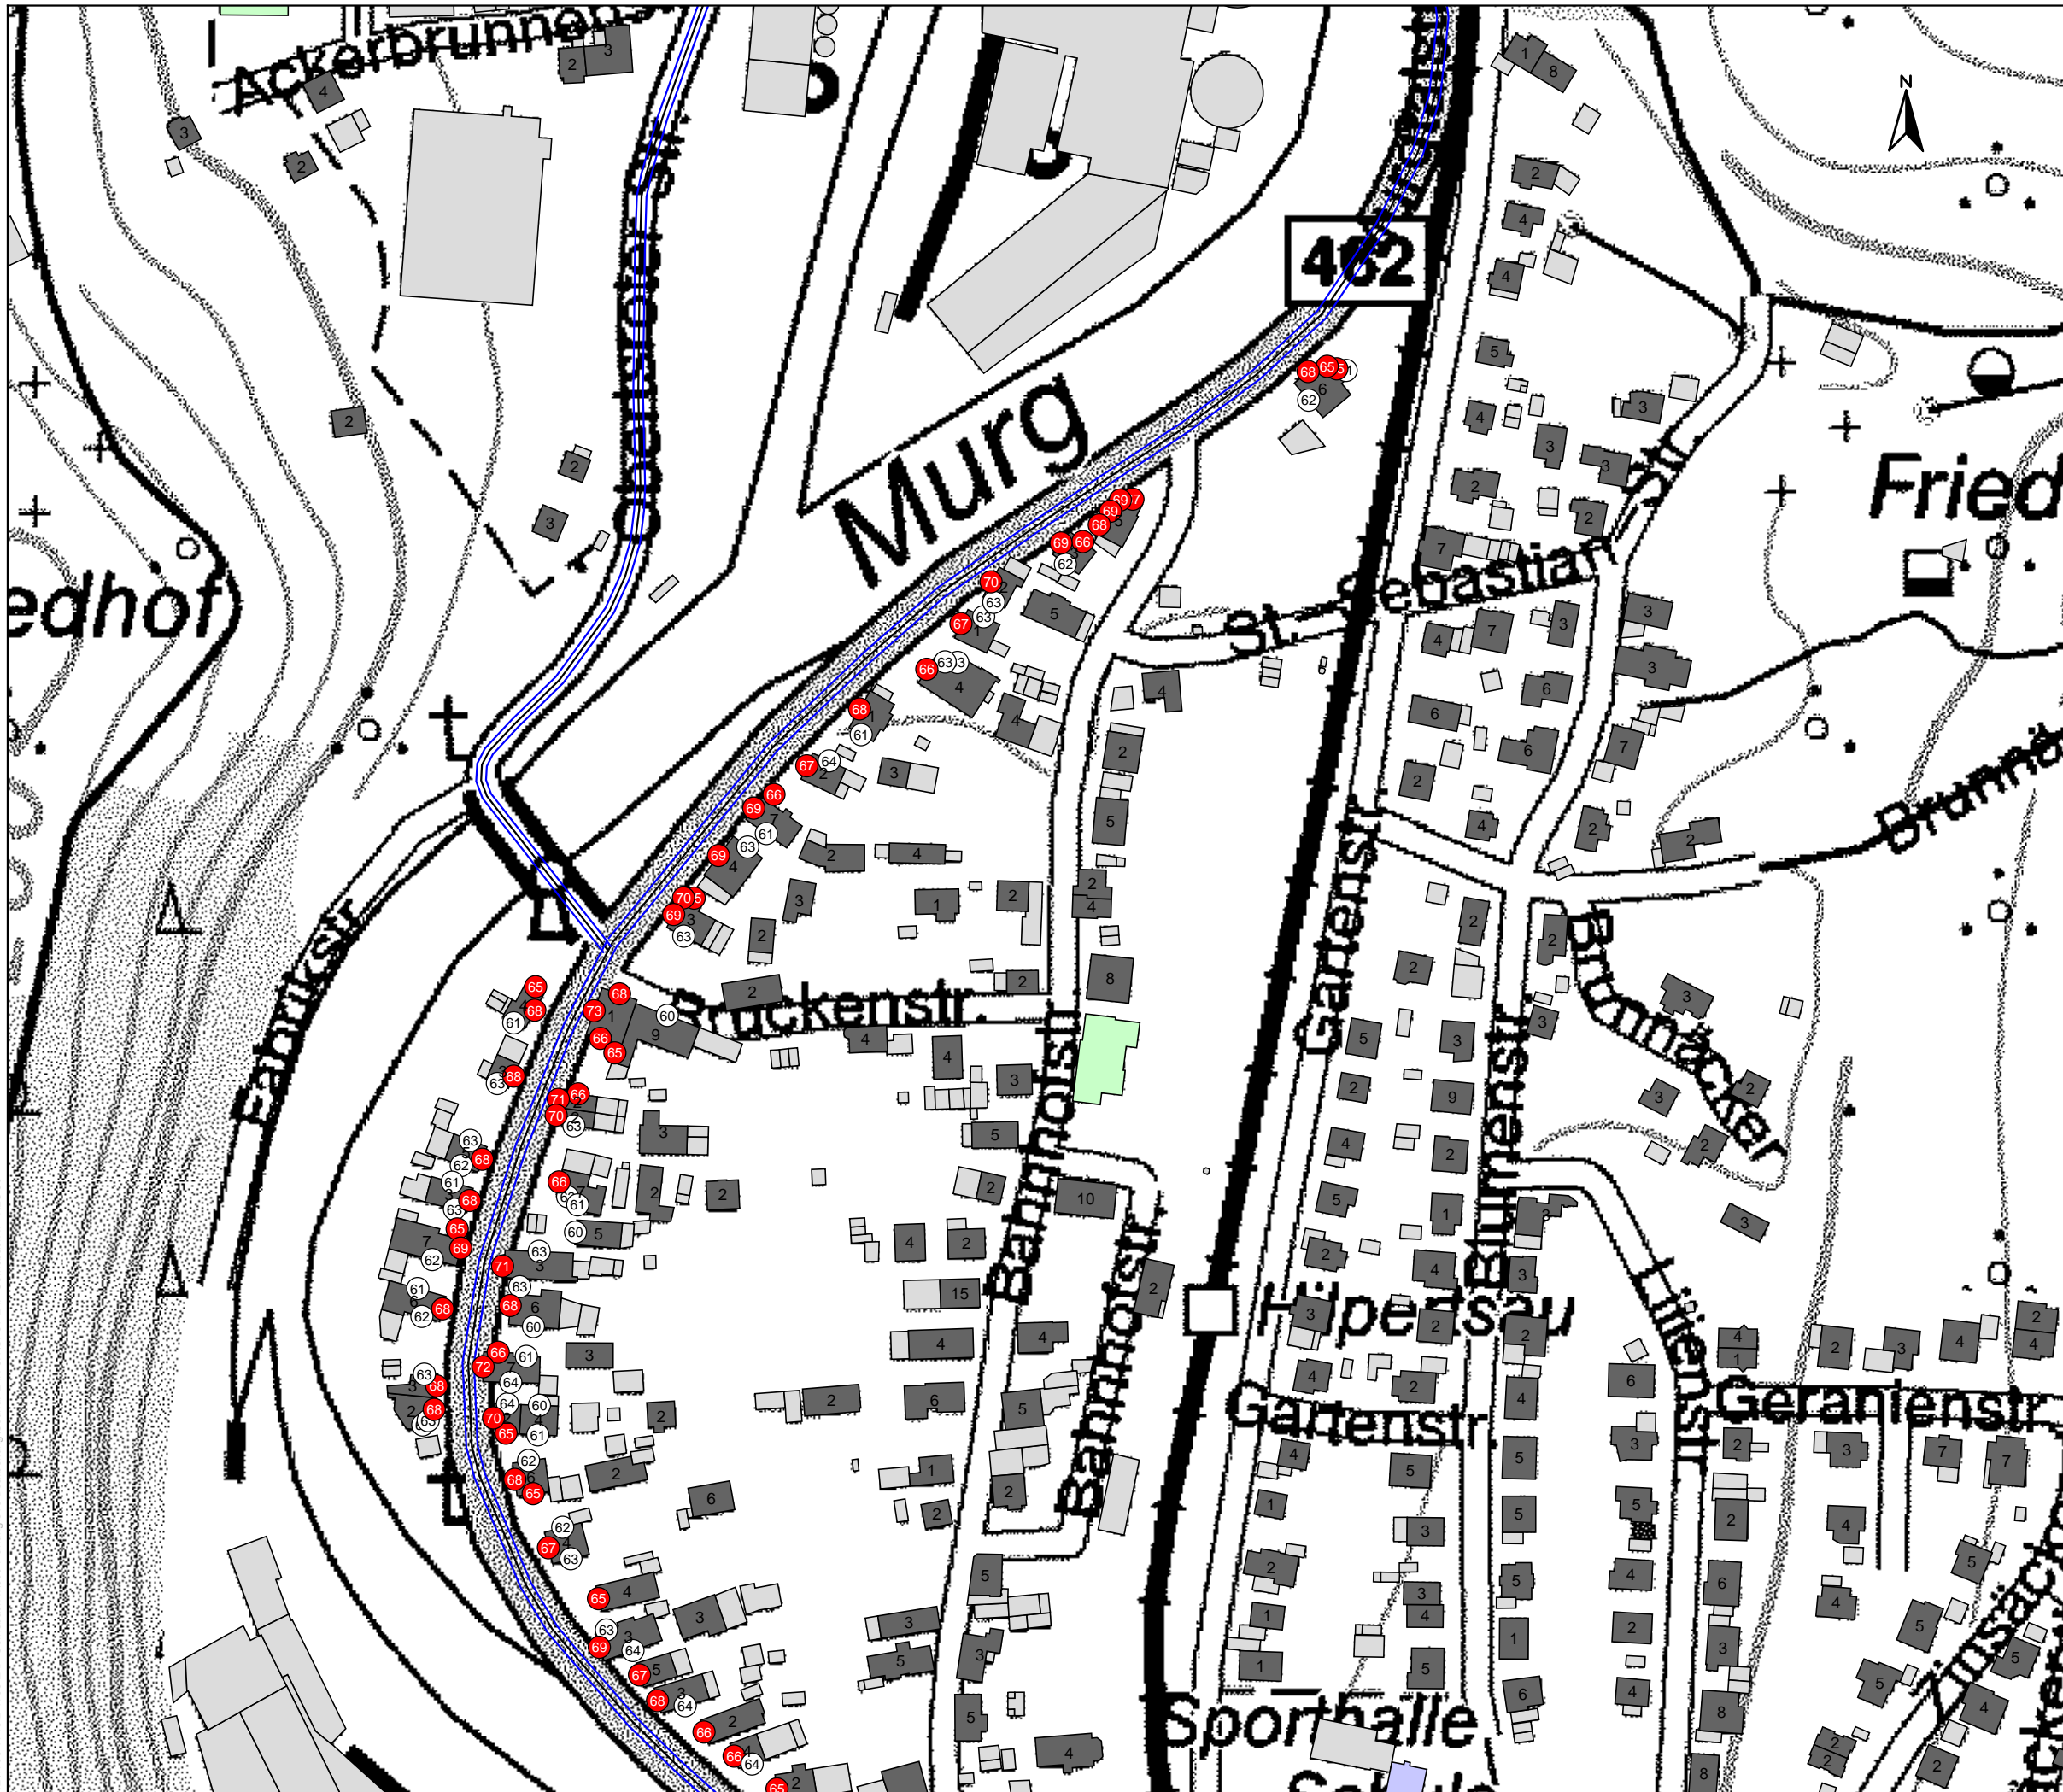


Auftraggeber:		Stadt Gernsbach
Projektbez:		Lärmaktionsplan
Planbez:		Gebäudelärmkarte RLS-90 Straßenverkehr - L _{Tag} Hilpertsau Nord Erdgeschoss
Proj.-Nr:	612-1709	Anlage
Datum:	08/2019	6.17
Maßstab:	1: 2.000	

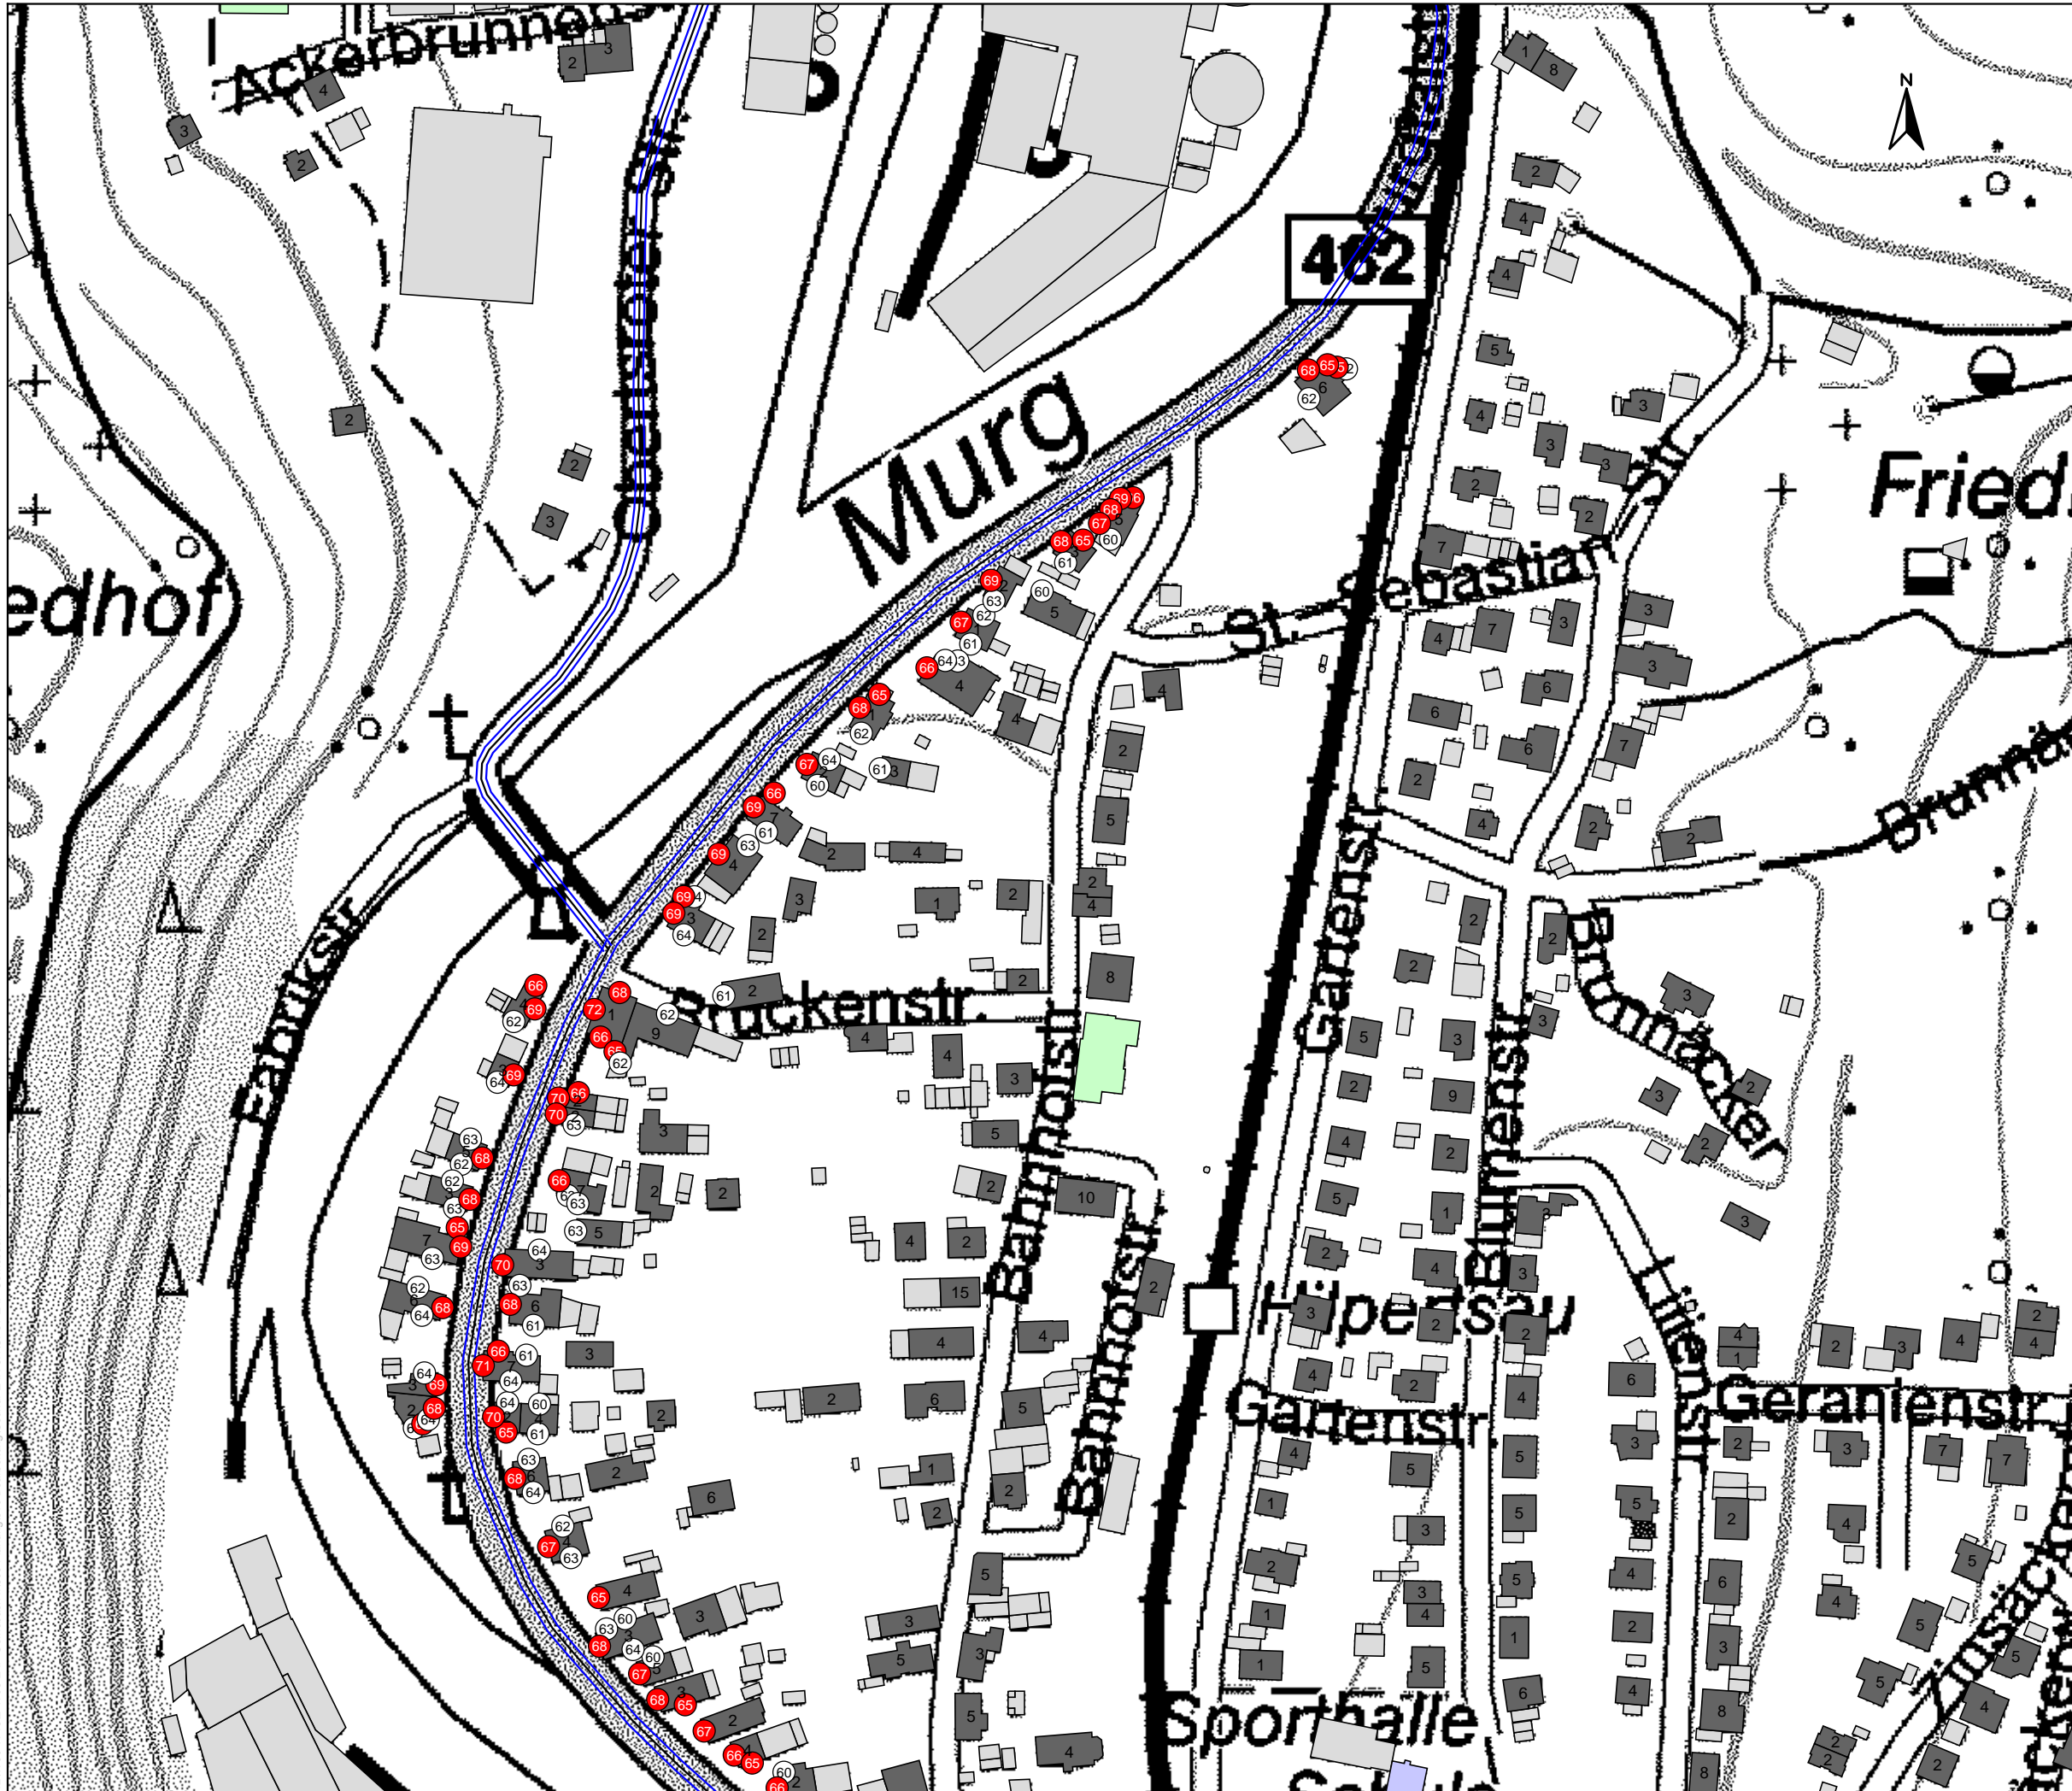

Legende

- Emissionslinie
- Signalanlage
- Hauptgebäude
- Nebengebäude
- Schule
- Krankenhaus
- Kindergarten

Auftraggeber:		Stadt Gernsbach	
Projektbez:		Lärmaktionsplan	
Planbez:		Gebäudelärmkarte RLS-90 Straßenverkehr - L _{Tag} Hilpertsau Nord 1. Obergeschoss	
Proj.-Nr:	612-1709	Anlage 6.18	
Datum:	08/2019		
Maßstab:	1: 2.000		

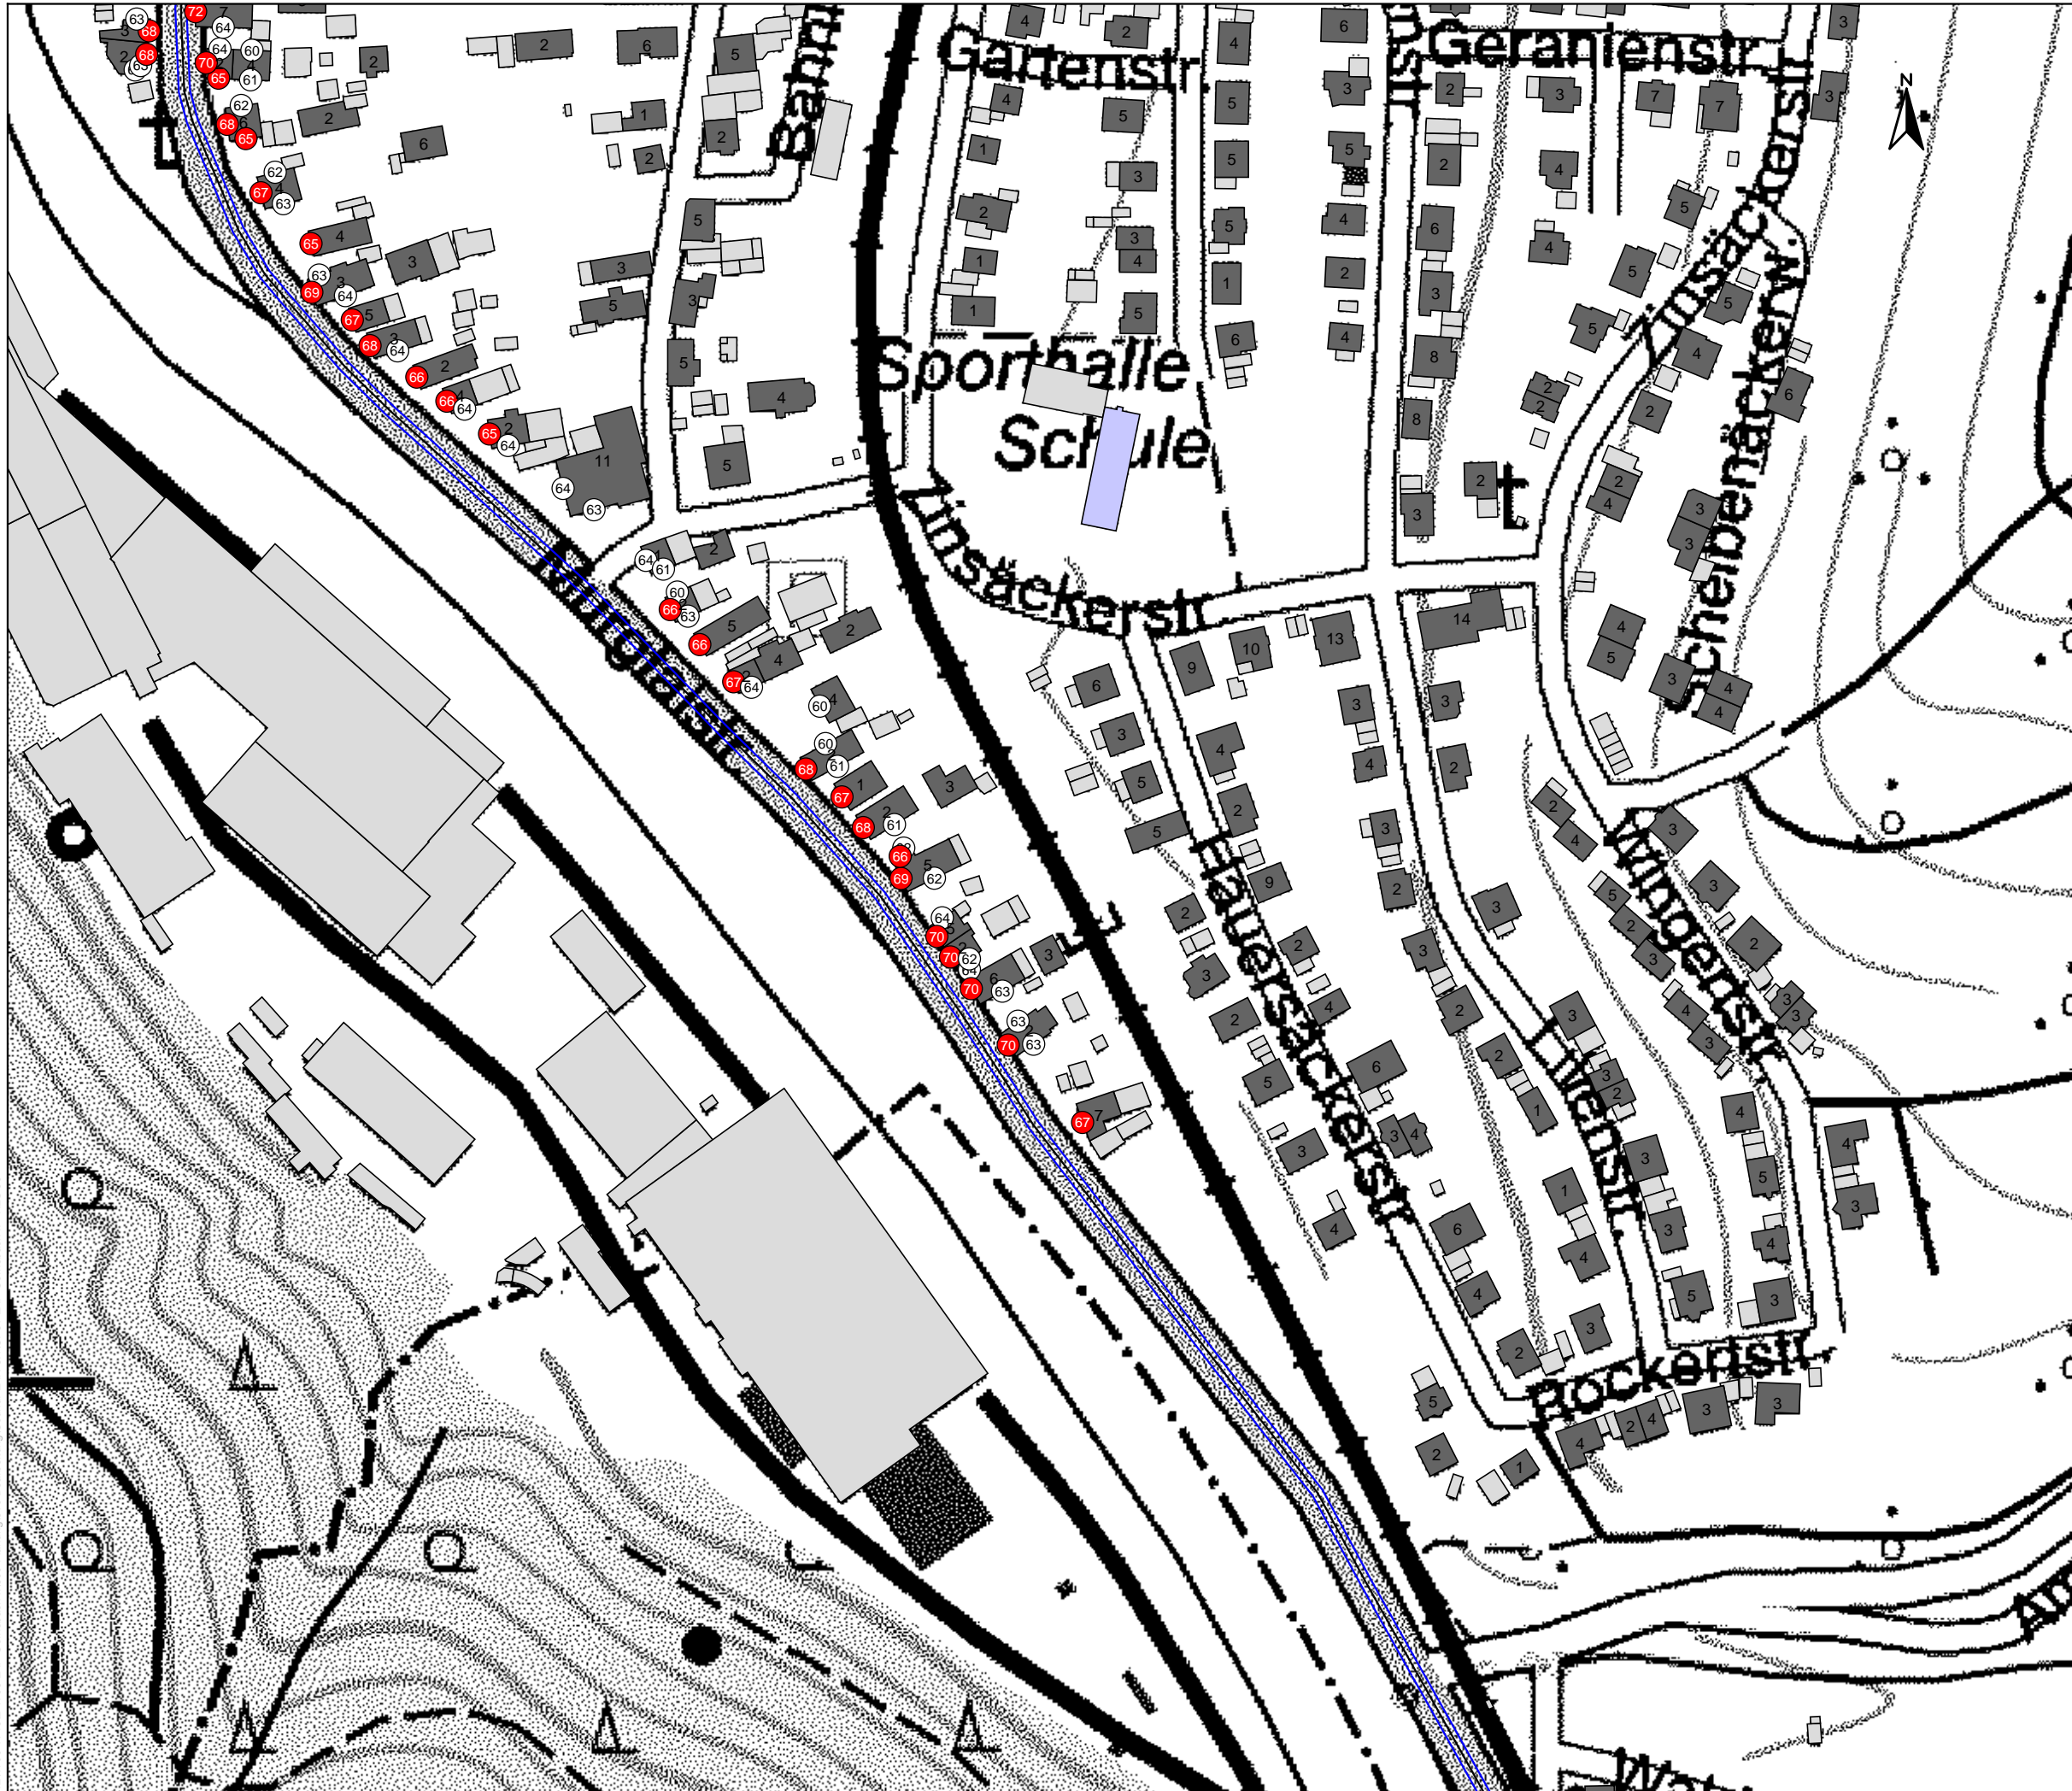

Legende

- Emissionslinie
- Signalanlage
- Hauptgebäude
- Nebengebäude
- Schule
- Krankenhaus
- Kindergarten

Auftraggeber:

Stadt Gernsbach

Projektbez:

Lärmaktionsplan

Planbez:

Gebäudelärmkarte RLS-90
 Straßenverkehr - L_{Tag}
 Hilpertsau Süd
 Erdgeschoss

Proj.-Nr:

612-1709

Anlage

Datum:

08/2019


6.19

Maßstab:

1: 2.000

Legende

- Emissionslinie
- Signalanlage
- Hauptgebäude
- Nebengebäude
- Schule
- Krankenhaus
- Kindergarten

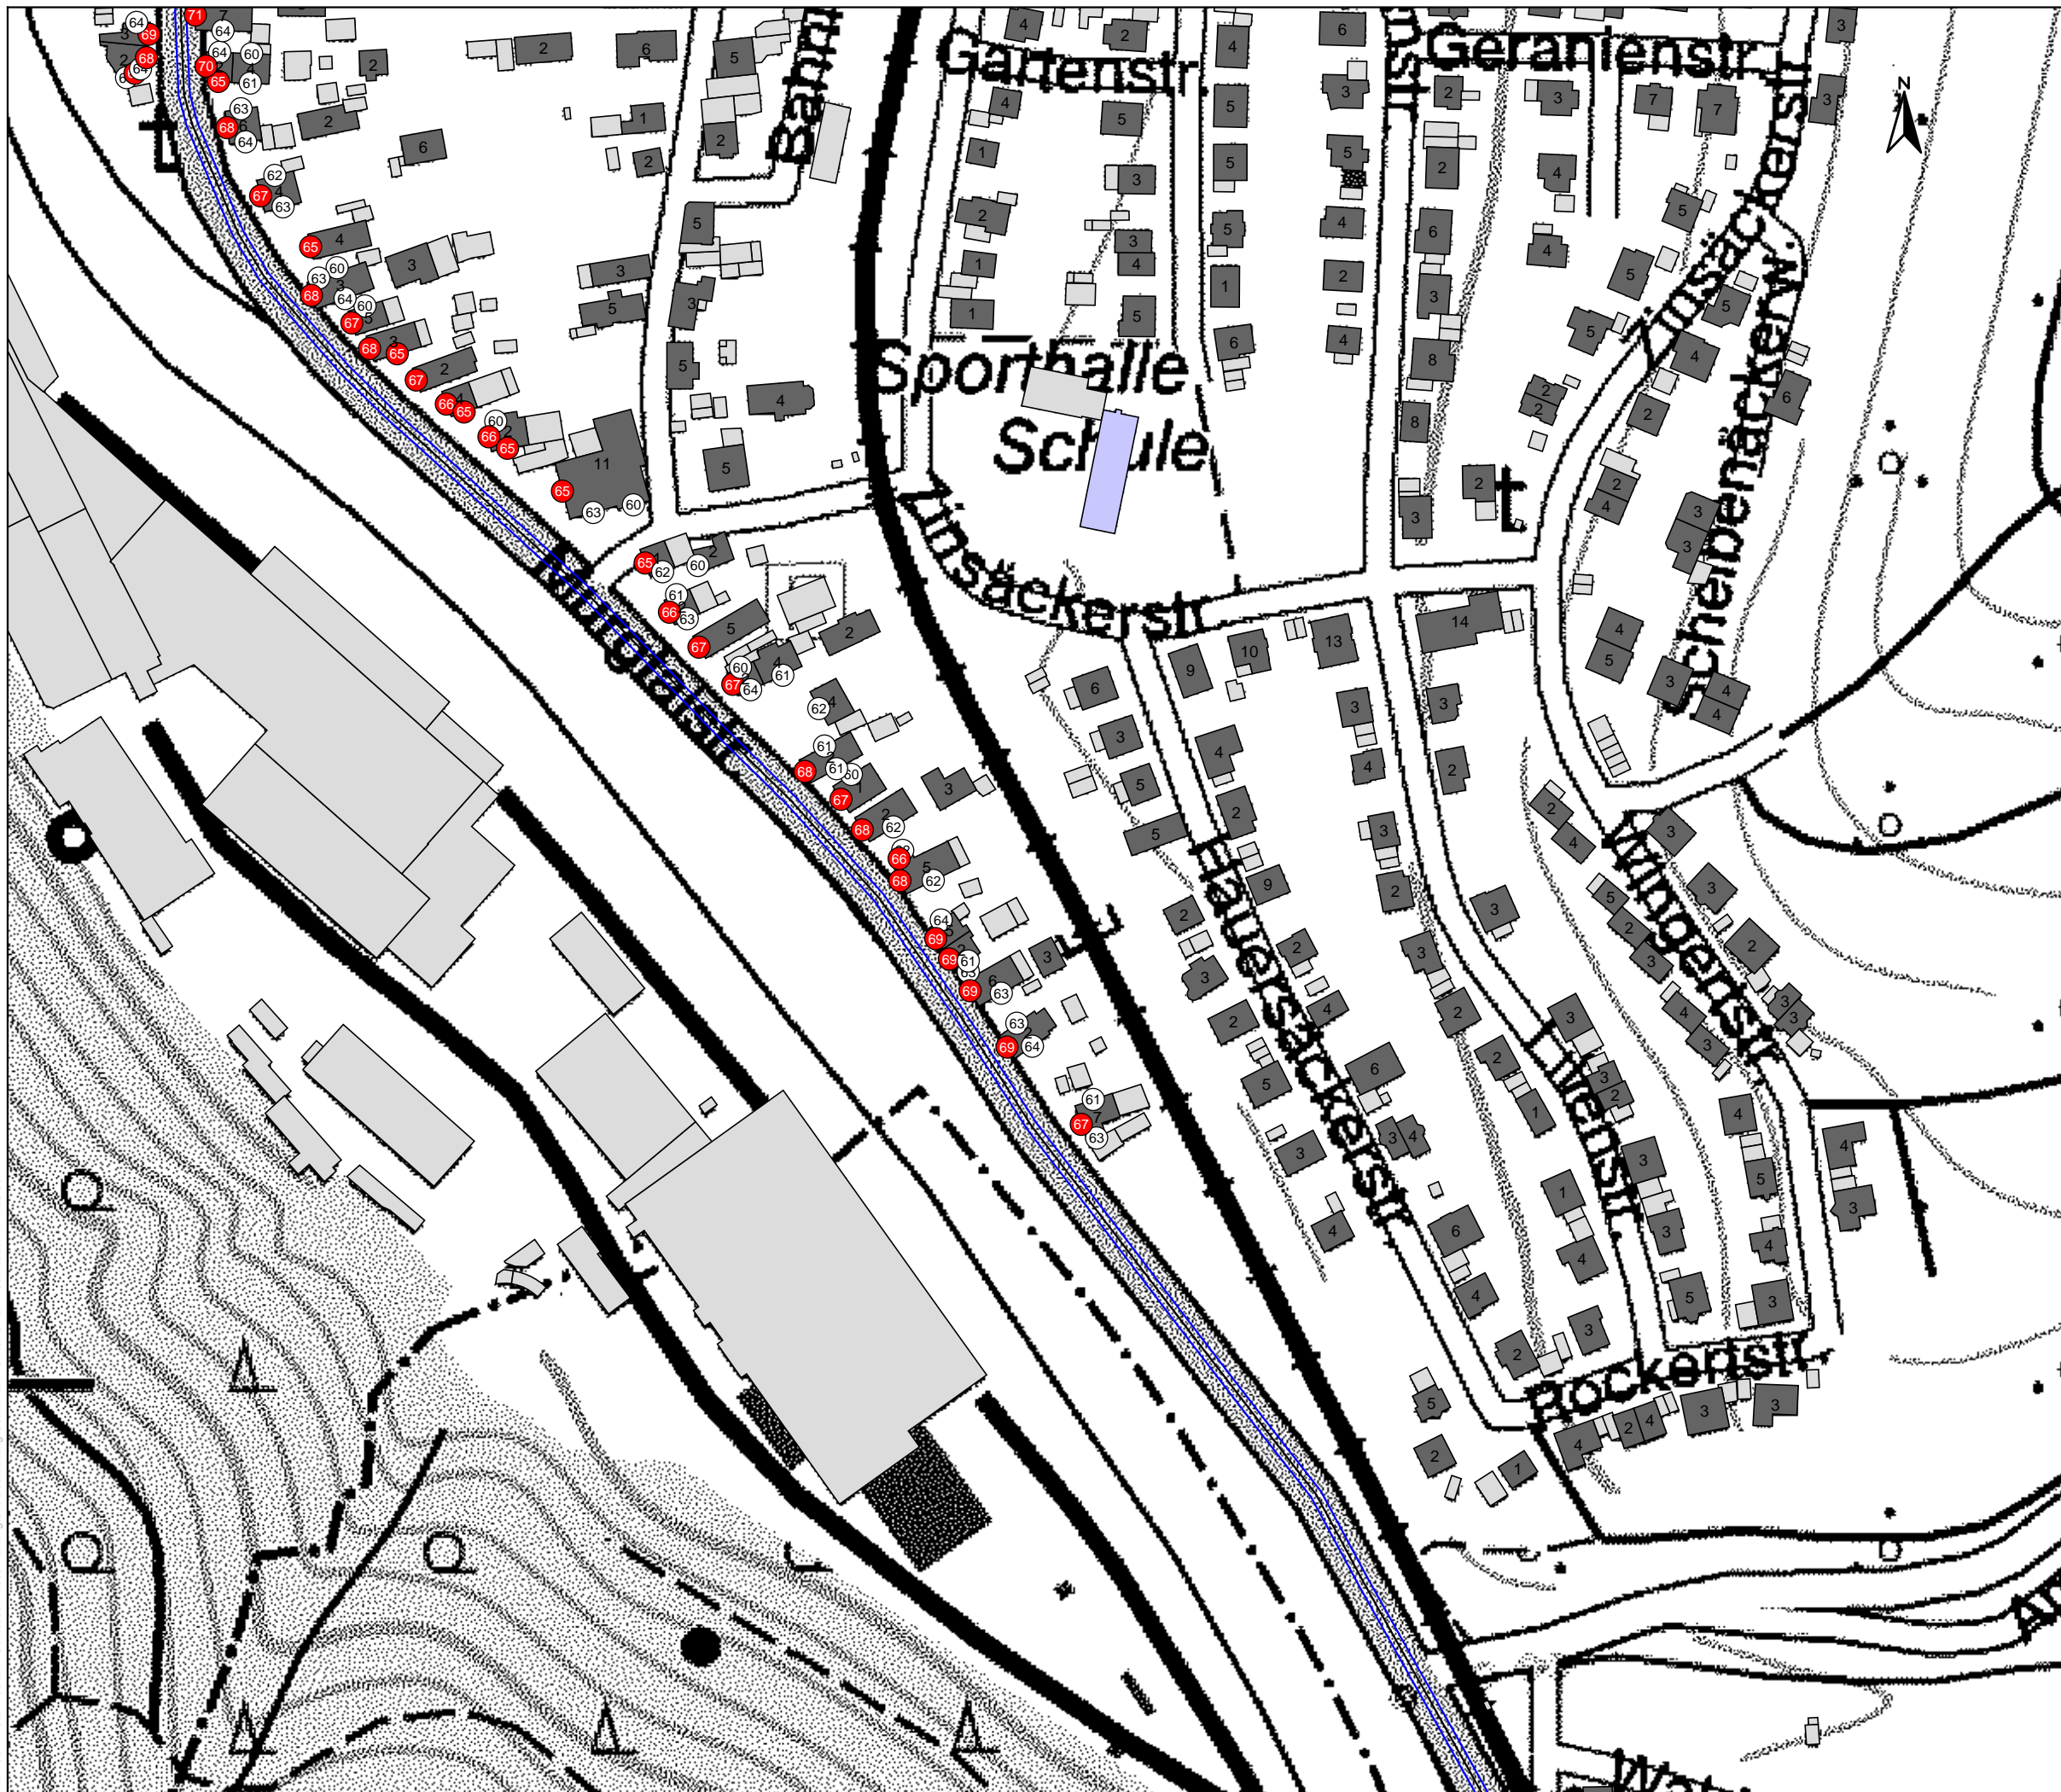

Auftraggeber:

Stadt Gernsbach

Projektbez:

Lärmaktionsplan

Planbez:

Gebäudelärmkarte RLS-90
Straßenverkehr - L_{Tag}
Hilpertsau Süd
1. Obergeschoss

Proj.-Nr:

612-1709

Anlage

Datum:








08/2019


6.20

Maßstab:

1: 2.000





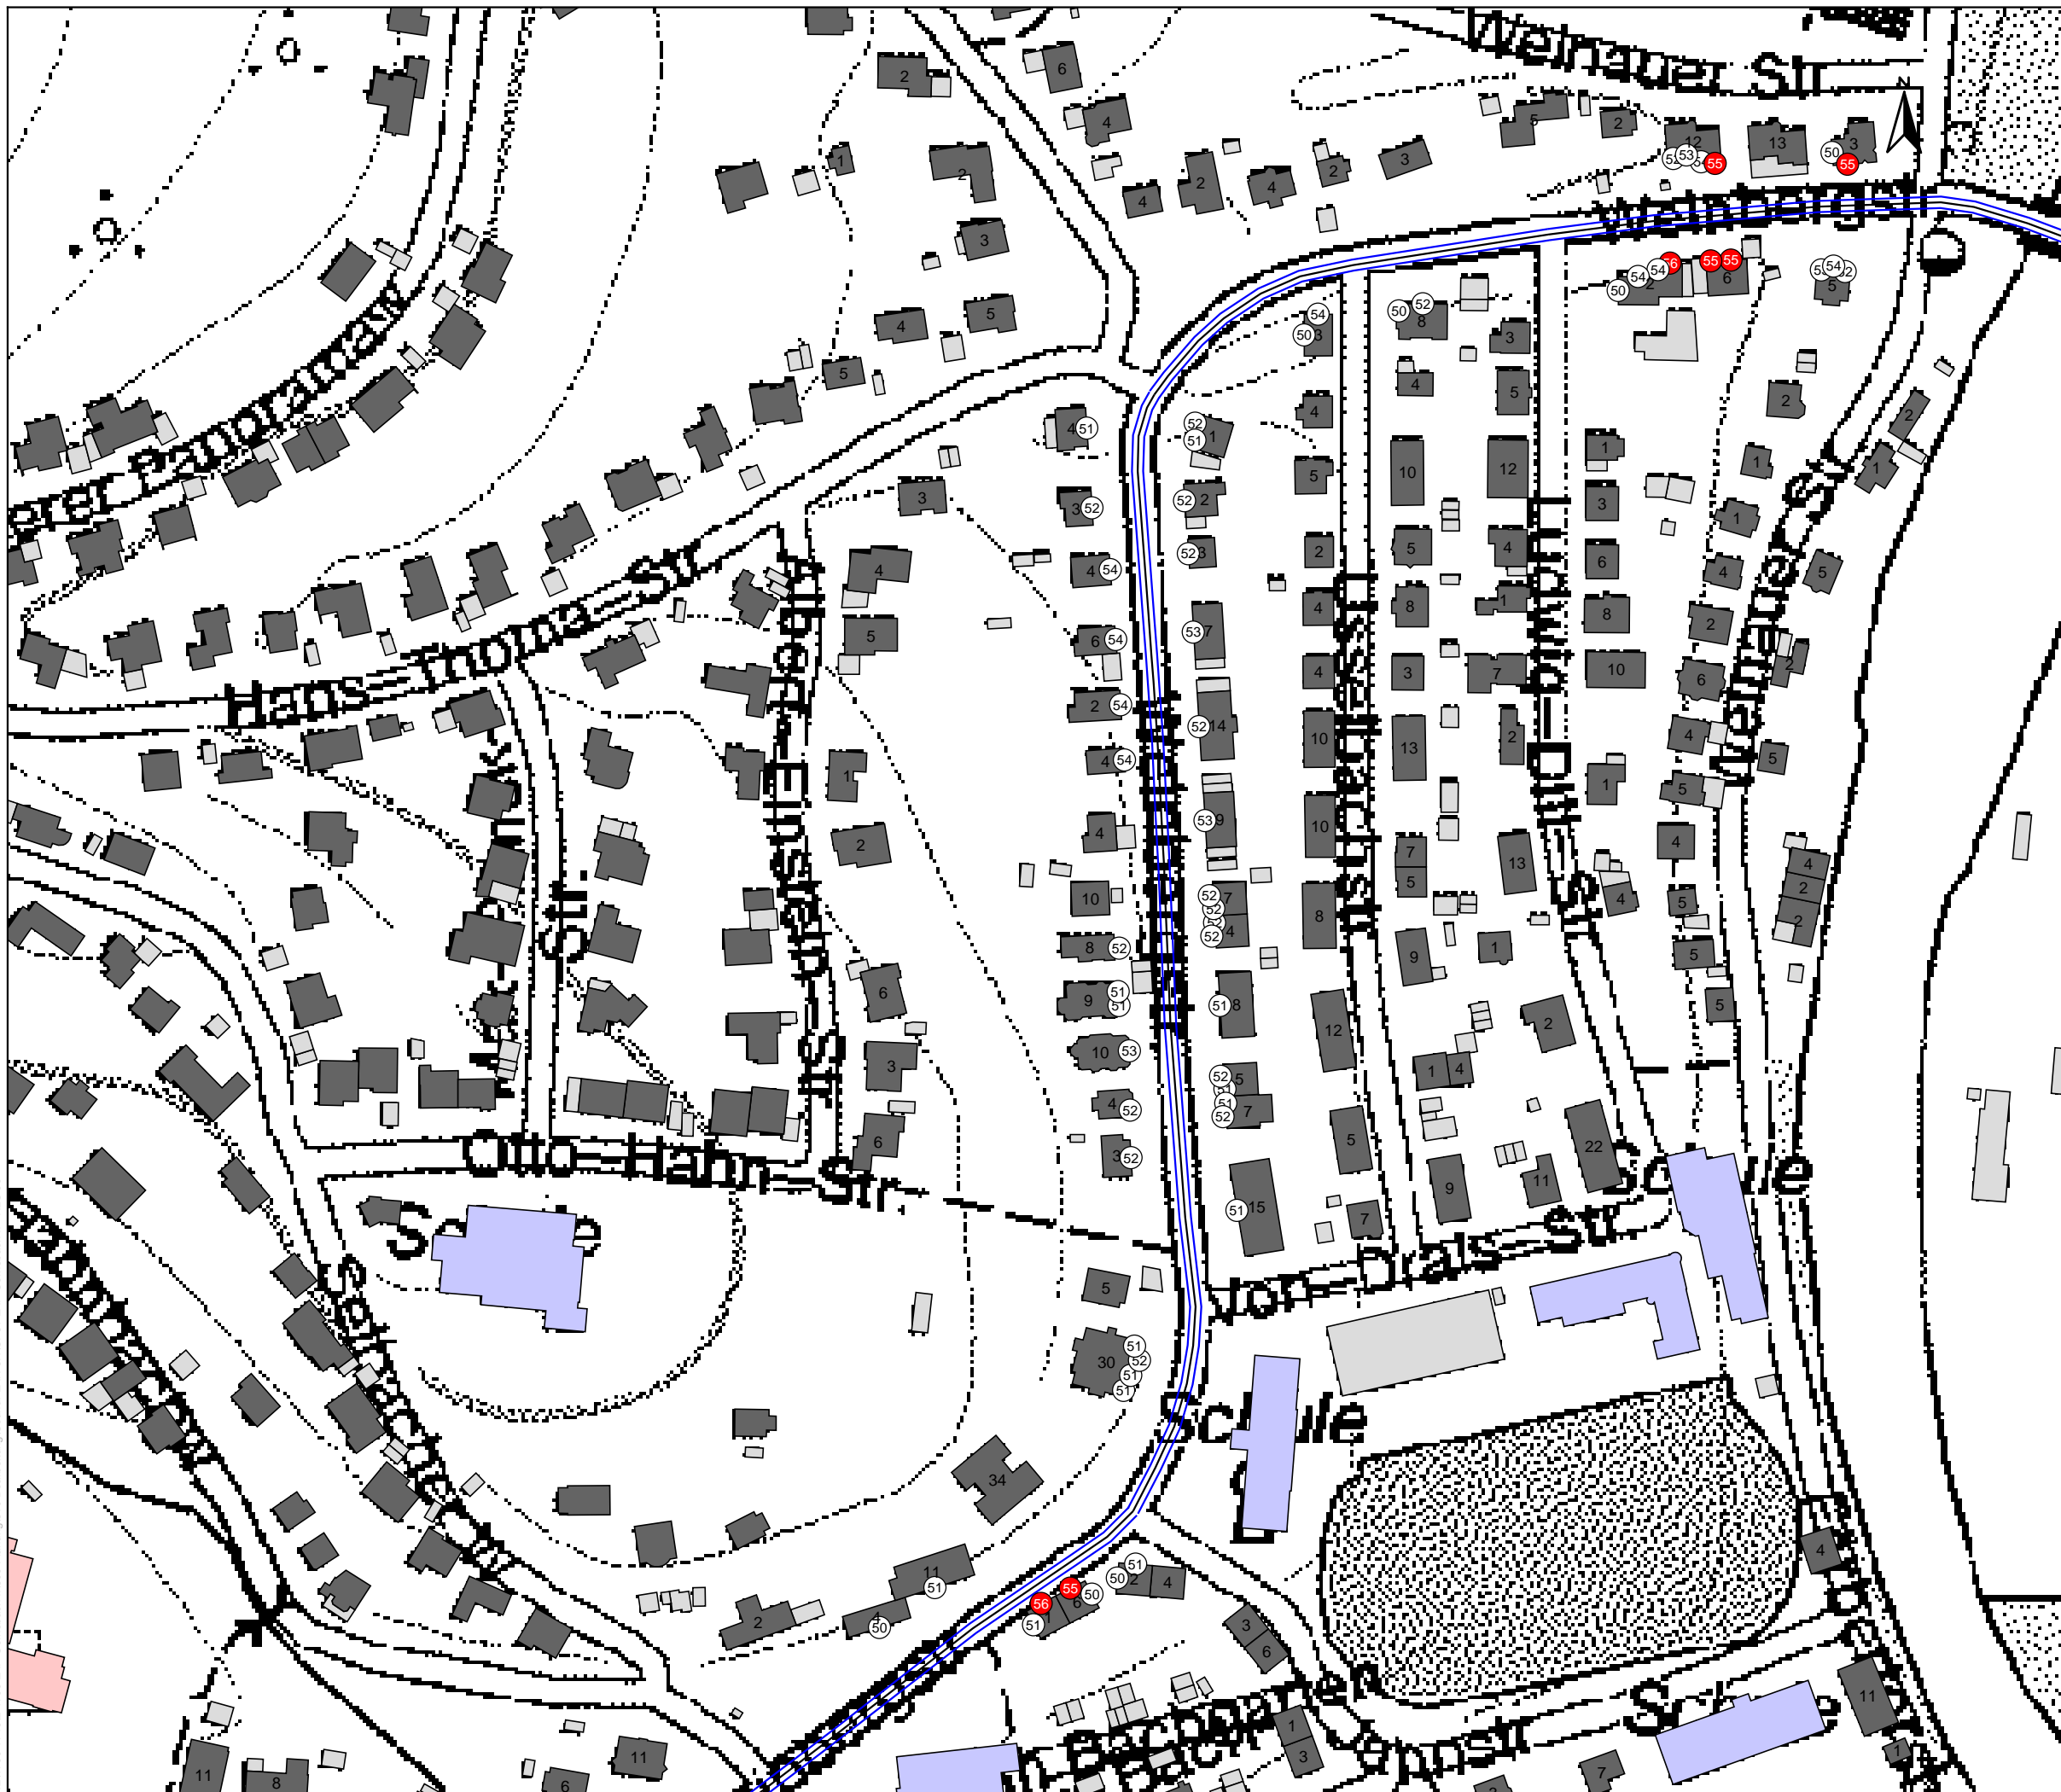


Legende


-  Emissionslinie
-  Signalanlage
-  Hauptgebäude
-  Nebengebäude
-  Schule
-  Krankenhaus
-  Kindergarten




Auftraggeber:		Stadt Gernsbach
Projektbez:		Lärmaktionsplan
Planbez:		Gebäudelärmkarte RLS-90 Straßenverkehr - L _{Nacht} Weinbergstraße Nord Erdgeschoss
Proj.-Nr:	612-1709	Anlage 7.1
Datum:	08/2019	
Maßstab:	1: 2.000	

Legende

-  Emissionslinie
-  Signalanlage
-  Hauptgebäude
-  Nebengebäude
-  Schule
-  Krankenhaus
-  Kindergarten

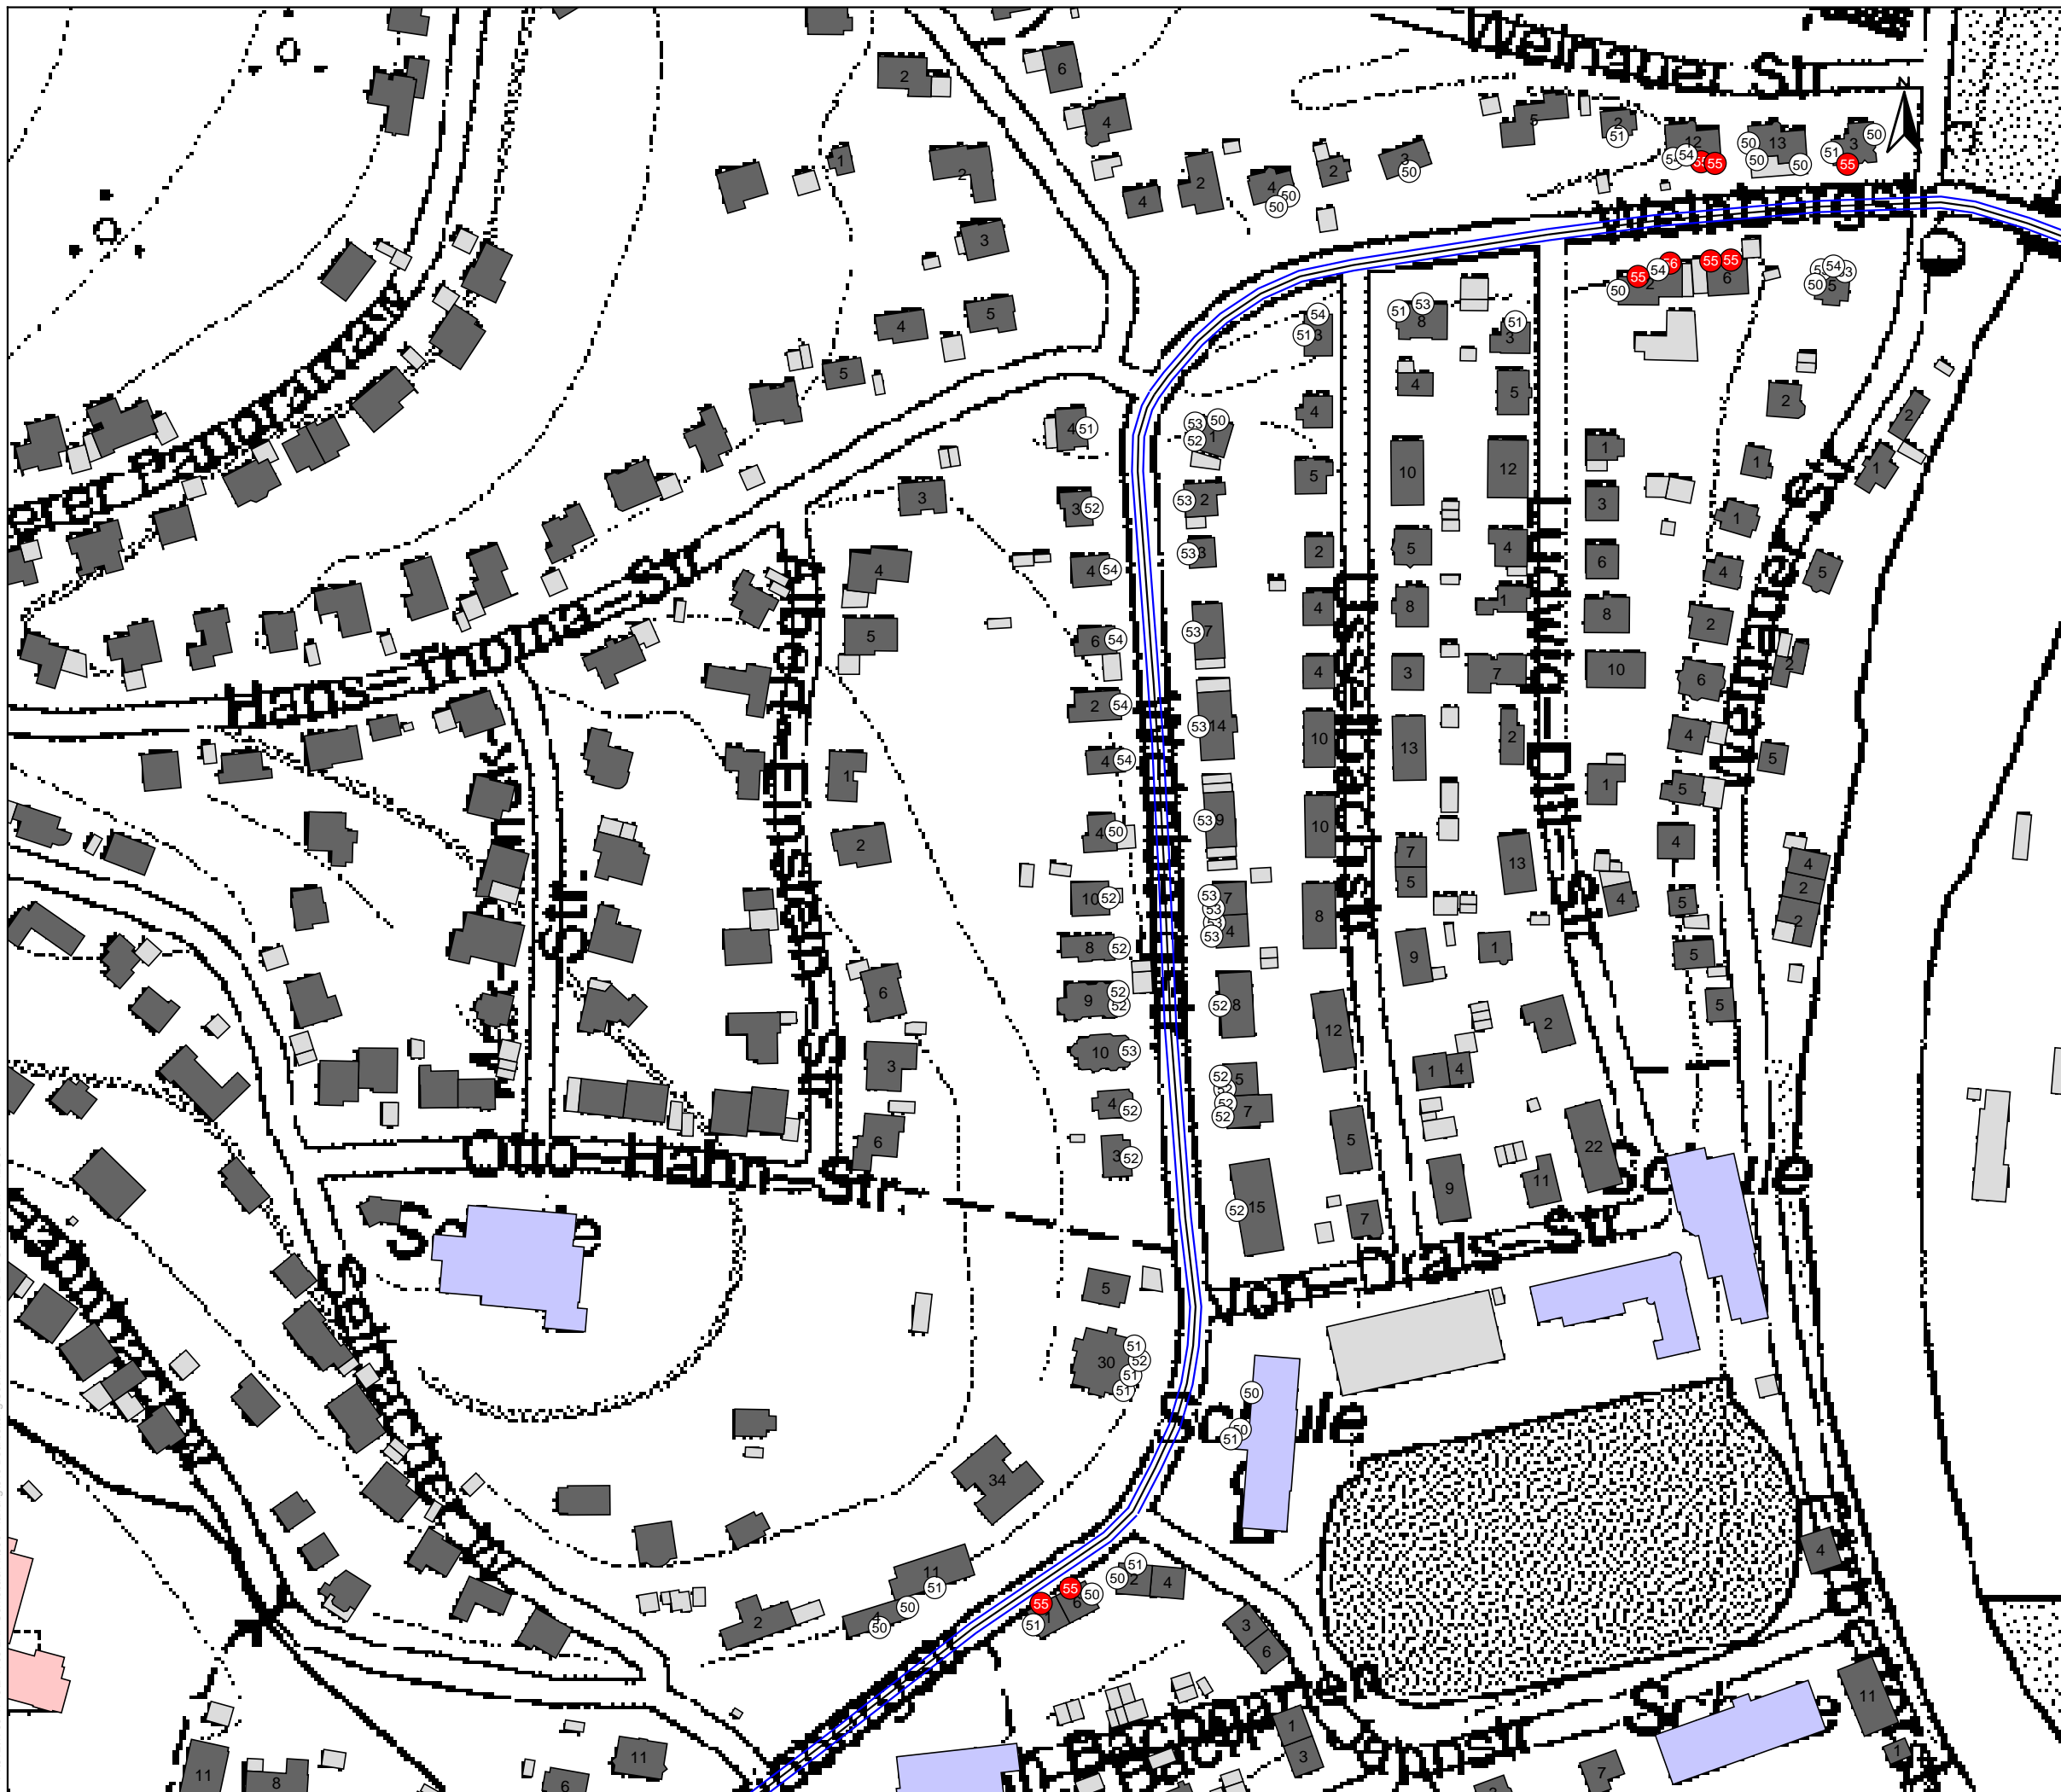

Auftraggeber:		Stadt Gernsbach
Projektbez:		Lärmaktionsplan
Planbez:		Gebäudelärmkarte RLS-90 Straßenverkehr - L _{Nacht} Weinbergstraße Nord 1. Obergeschoss
Proj.-Nr:	612-1709	Anlage 7.2
Datum:	04/2019	
Maßstab:	1: 2.000	

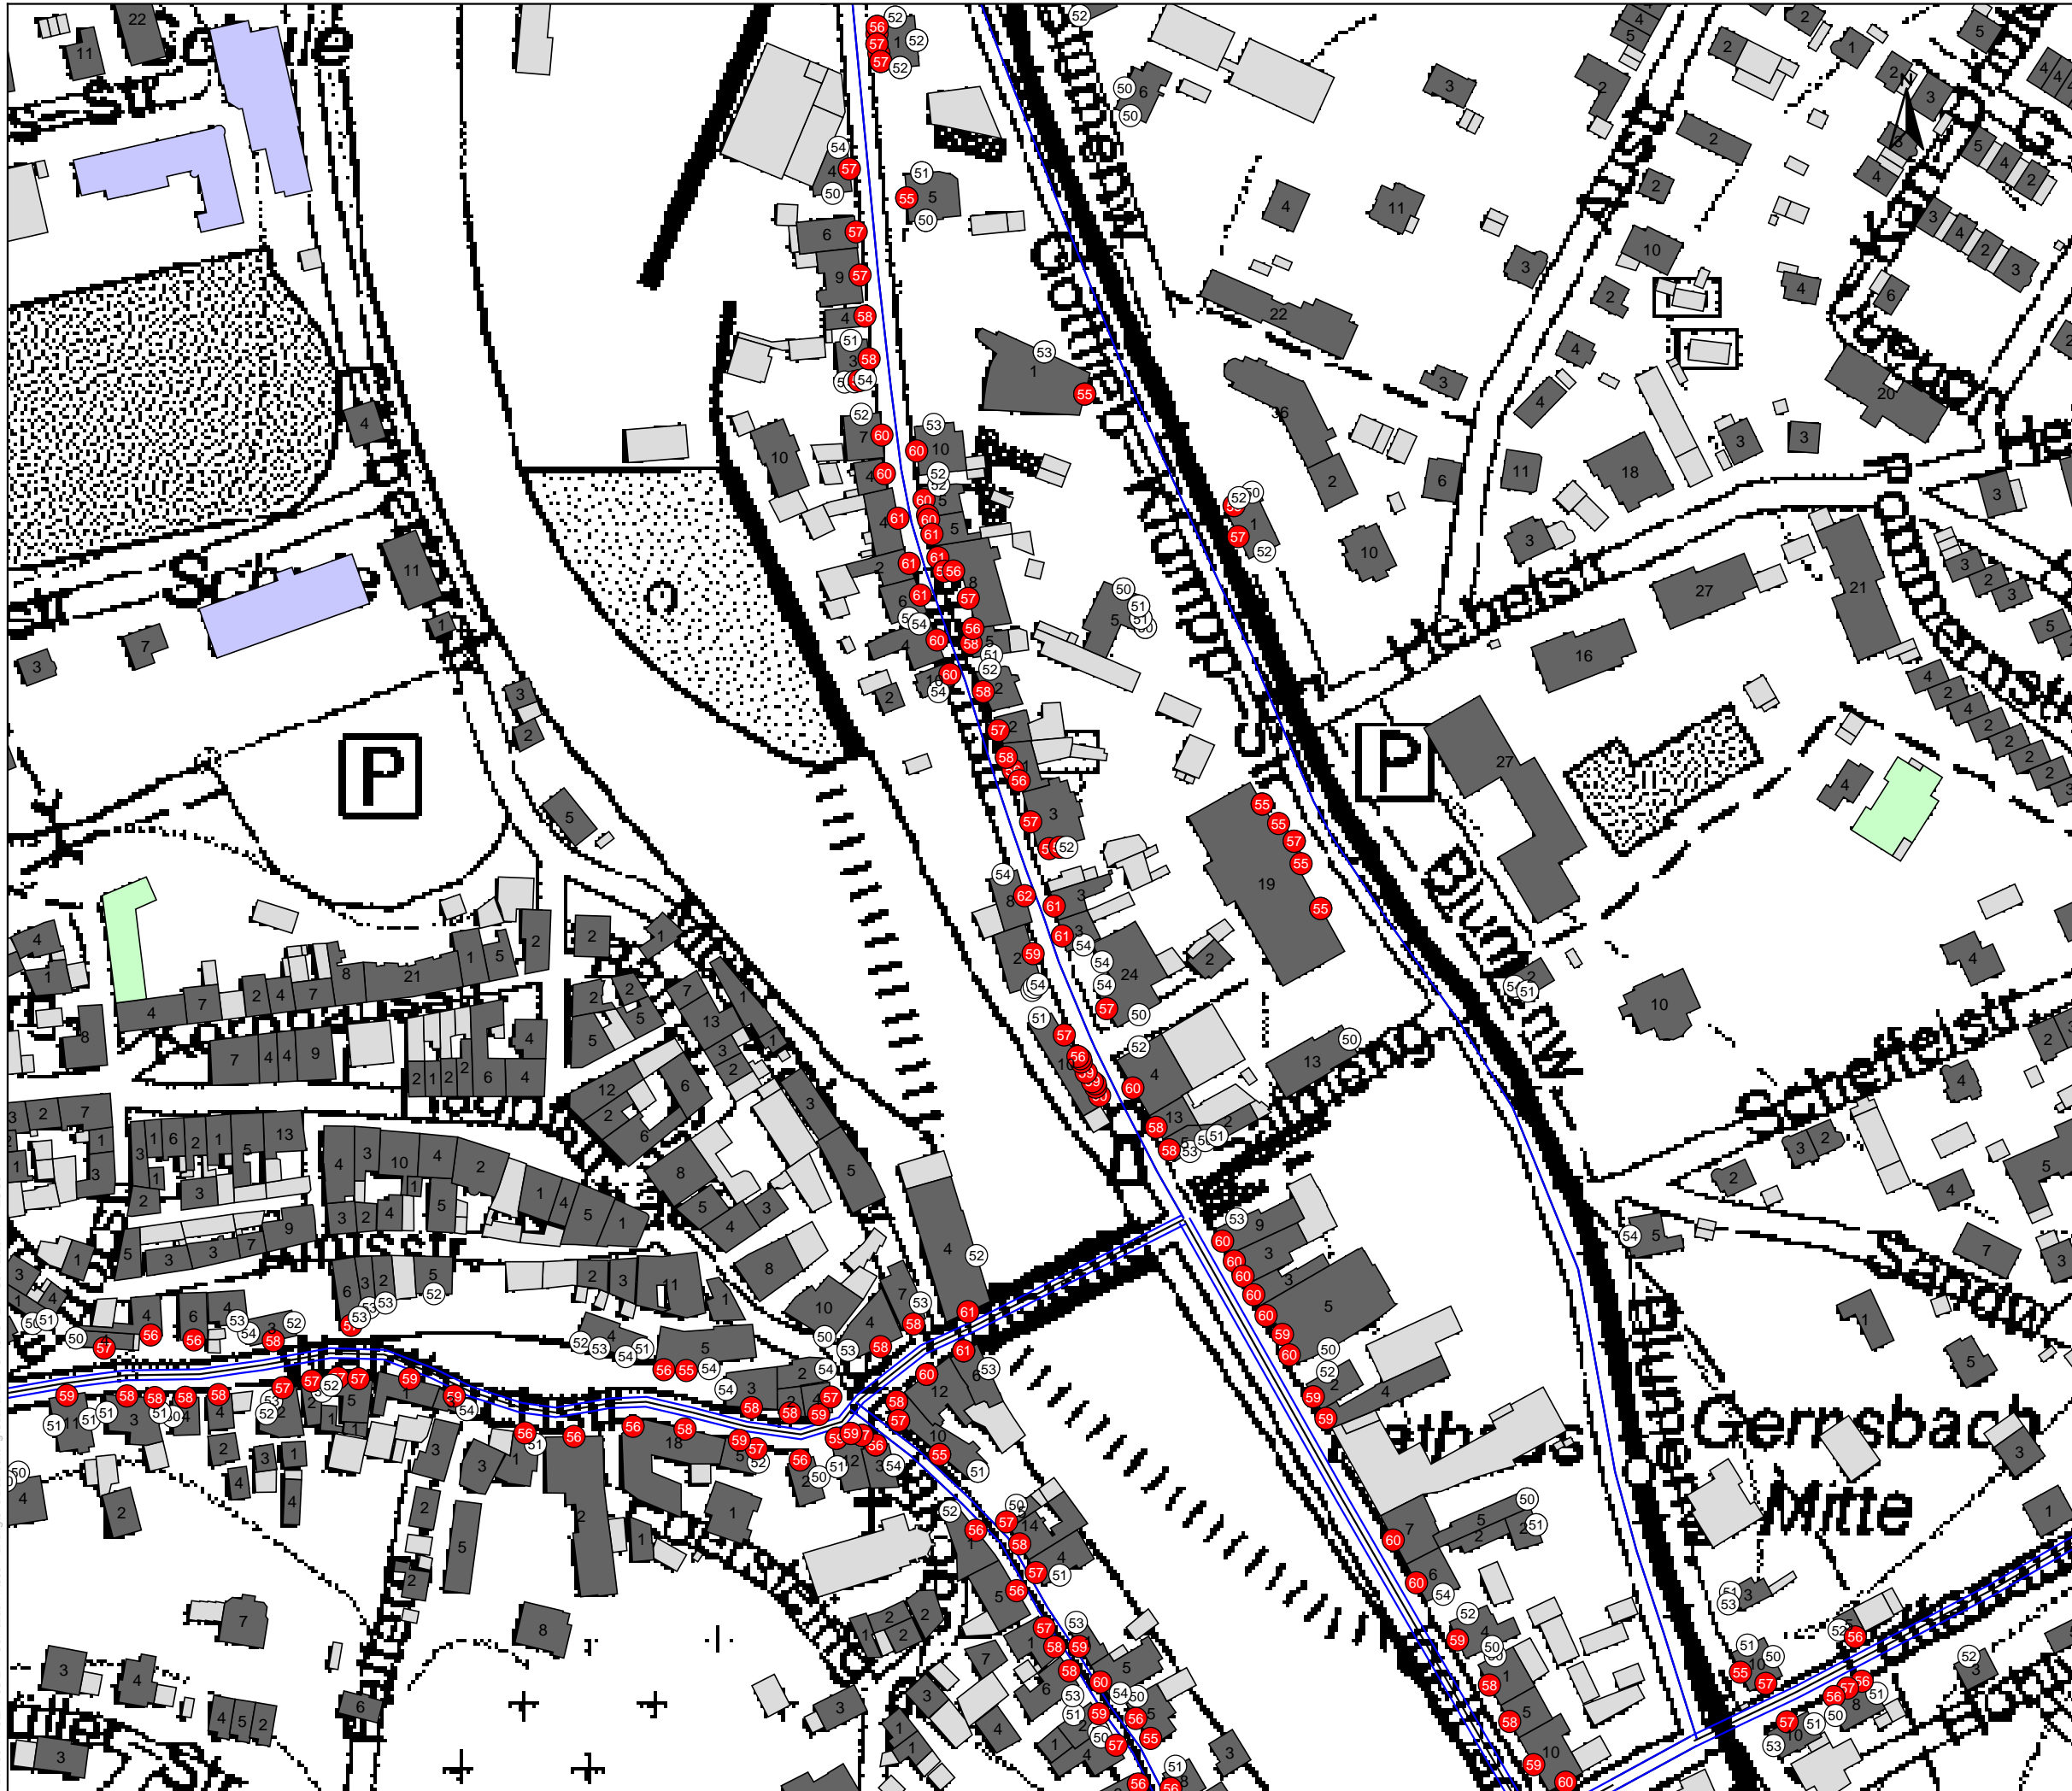

Legende

- Emissionslinie
- Signalanlage
- Hauptgebäude
- Nebengebäude
- Schule
- Krankenhaus
- Kindergarten

Auftraggeber:

Stadt Gernsbach

Projektbez:

Lärmaktionsplan

Planbez:

Gebäudelärmkarte RLS-90
 Straßenverkehr - L_{Nacht}
 Bleichstraße Mitte
 Erdgeschoss

Proj.-Nr:

612-1709

Anlage

Datum:

08/2019


7.7

Maßstab:

1: 2.000





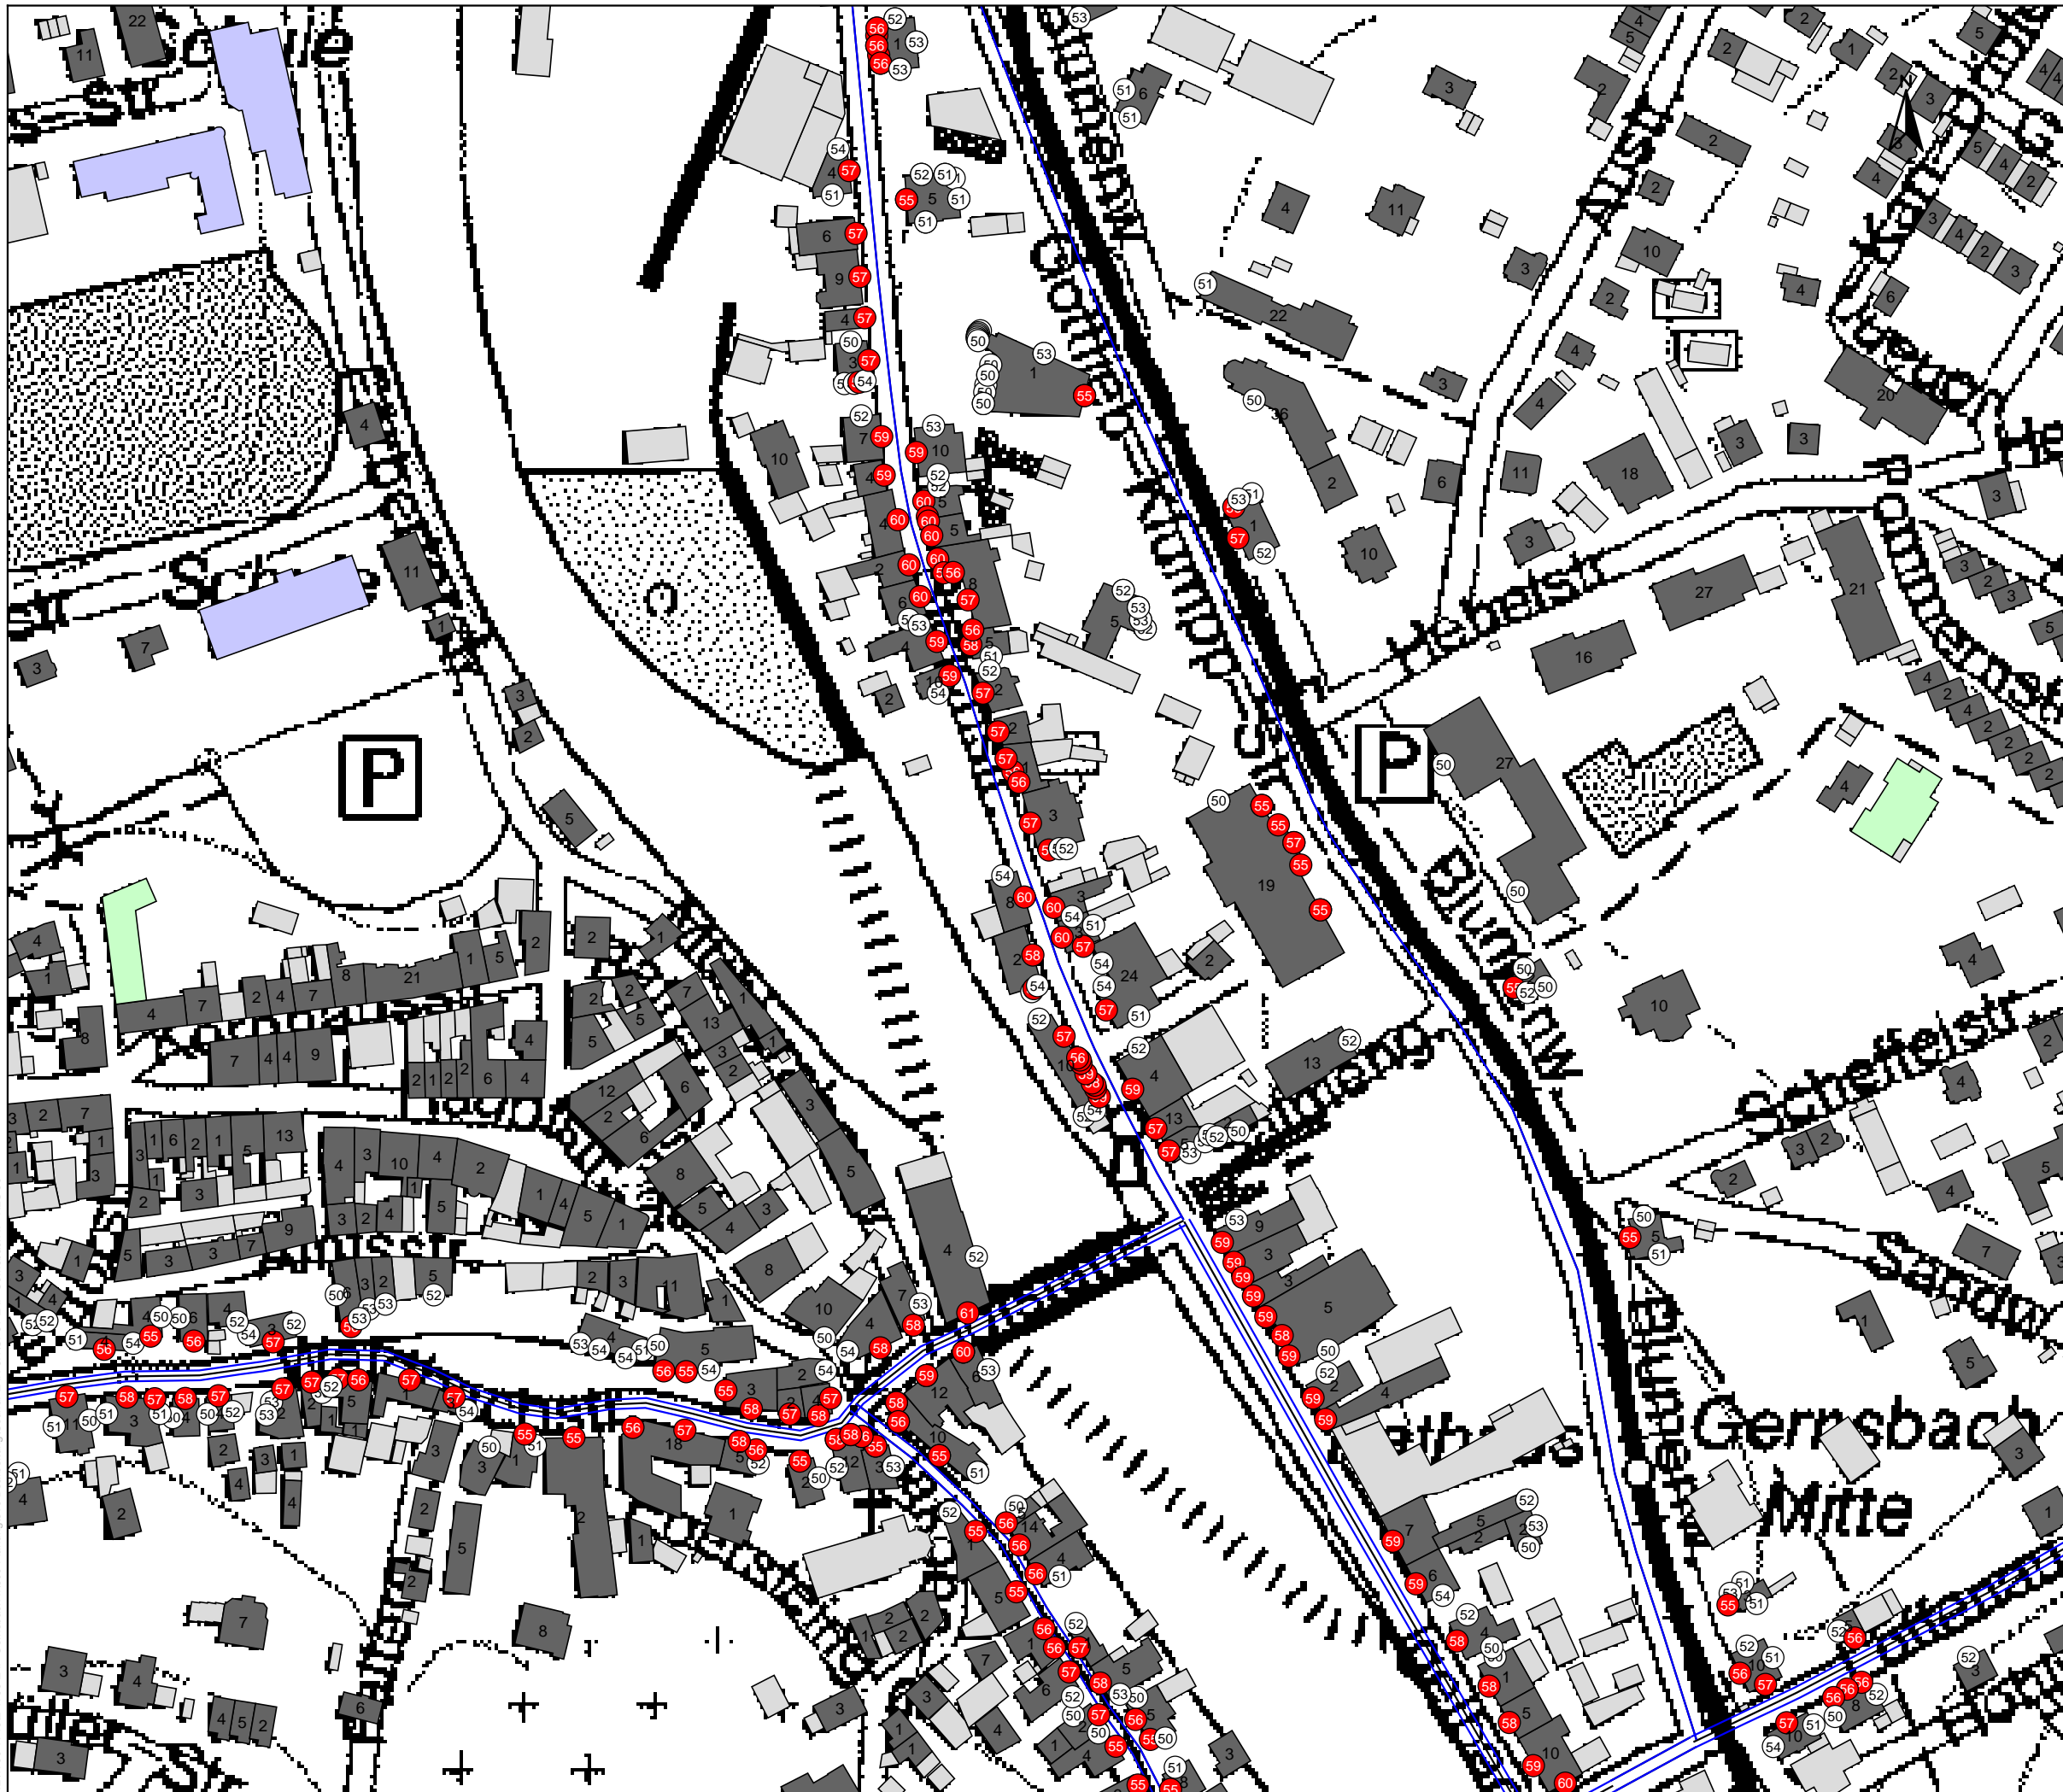


Legende


- Emissionslinie
- Signalanlage
- Hauptgebäude
- Nebengebäude
- Schule
- Krankenhaus
- Kindergarten



Auftraggeber:		Stadt Gernsbach
Projektbez:		Lärmaktionsplan
Planbez:		Gebäudelärmkarte RLS-90 Straßenverkehr - L _{Nacht} Bleichstraße Mitte 1. Obergeschoss
Proj.-Nr:	612-1709	Anlage 7.8
Datum:	08/2019	
Maßstab:	1: 2.000	





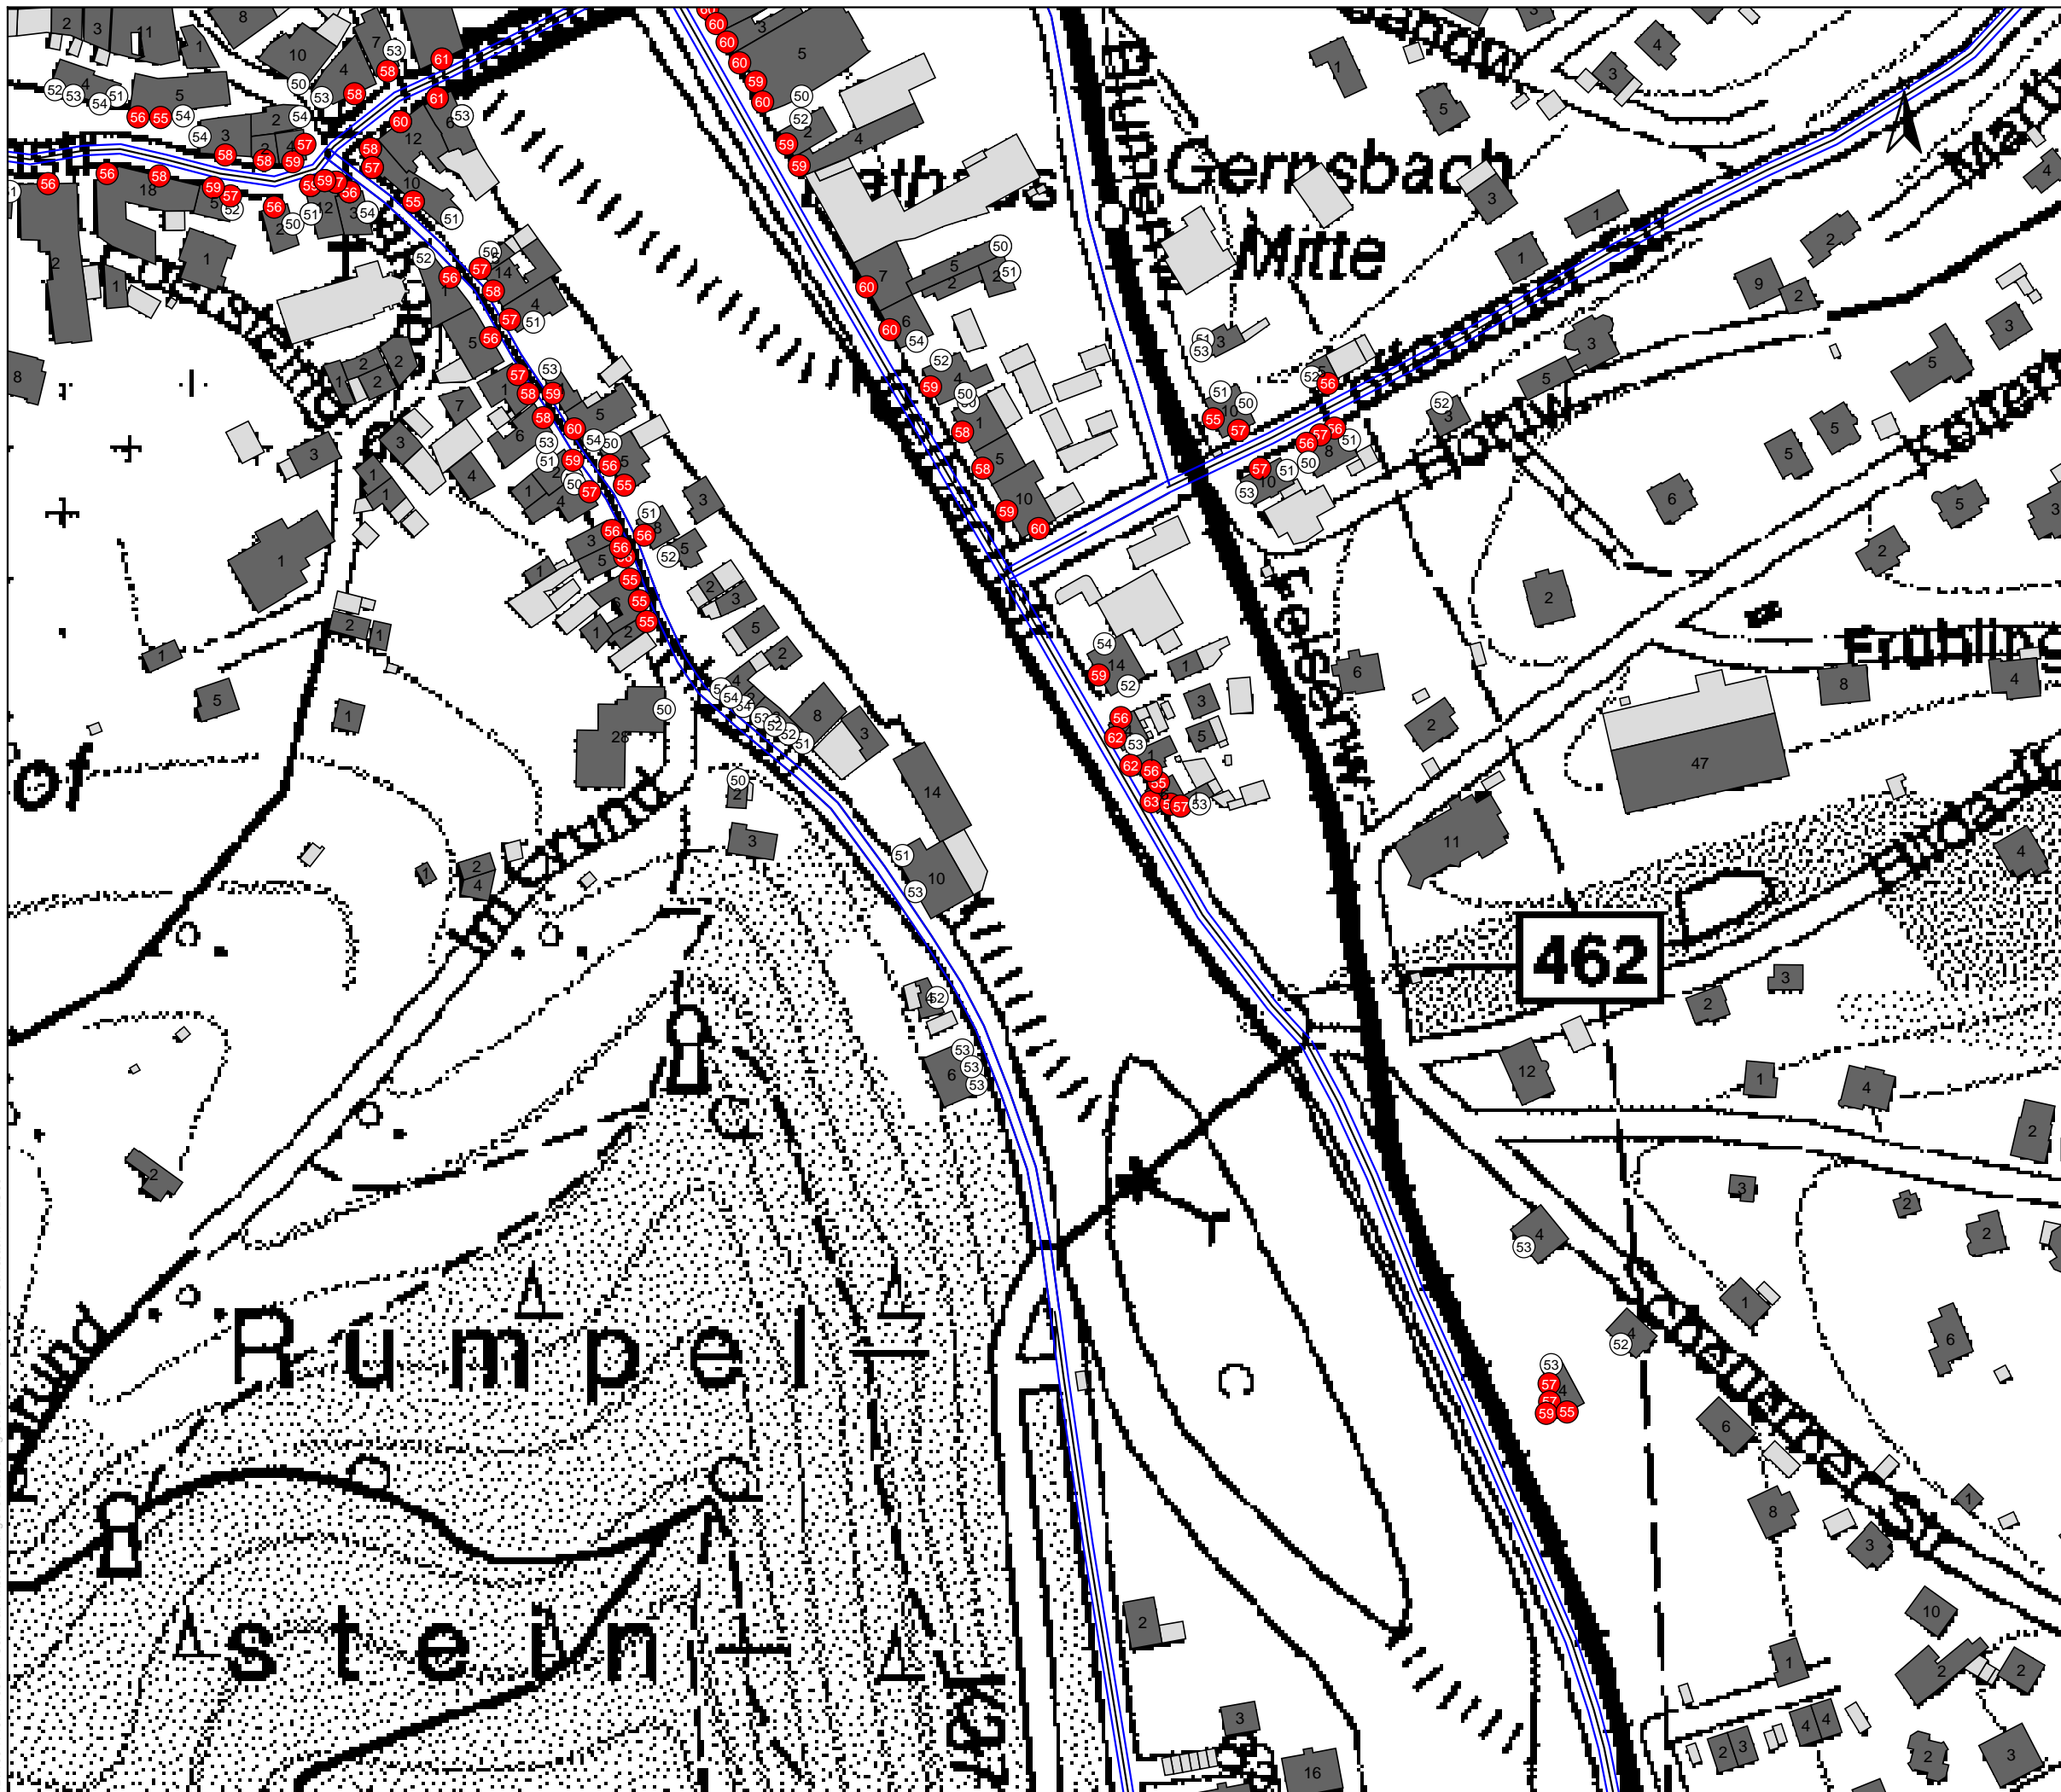


Legende


-  Emissionslinie
-  Signalanlage
-  Hauptgebäude
-  Nebengebäude
-  Schule
-  Krankenhaus
-  Kindergarten



Auftraggeber:		Stadt Gernsbach	
Projektbez:		Lärmaktionsplan	
Planbez:		Gebäudelärmkarte RLS-90 Straßenverkehr - L _{Nacht} Bleichstraße Süd Erdgeschoss	
Proj.-Nr:	612-1709	Anlage 7.9	
Datum:	08/2019		
Maßstab:	1: 2.000		

Legende

-  Emissionslinie
-  Signalanlage
-  Hauptgebäude
-  Nebengebäude
-  Schule
-  Krankenhaus
-  Kindergarten

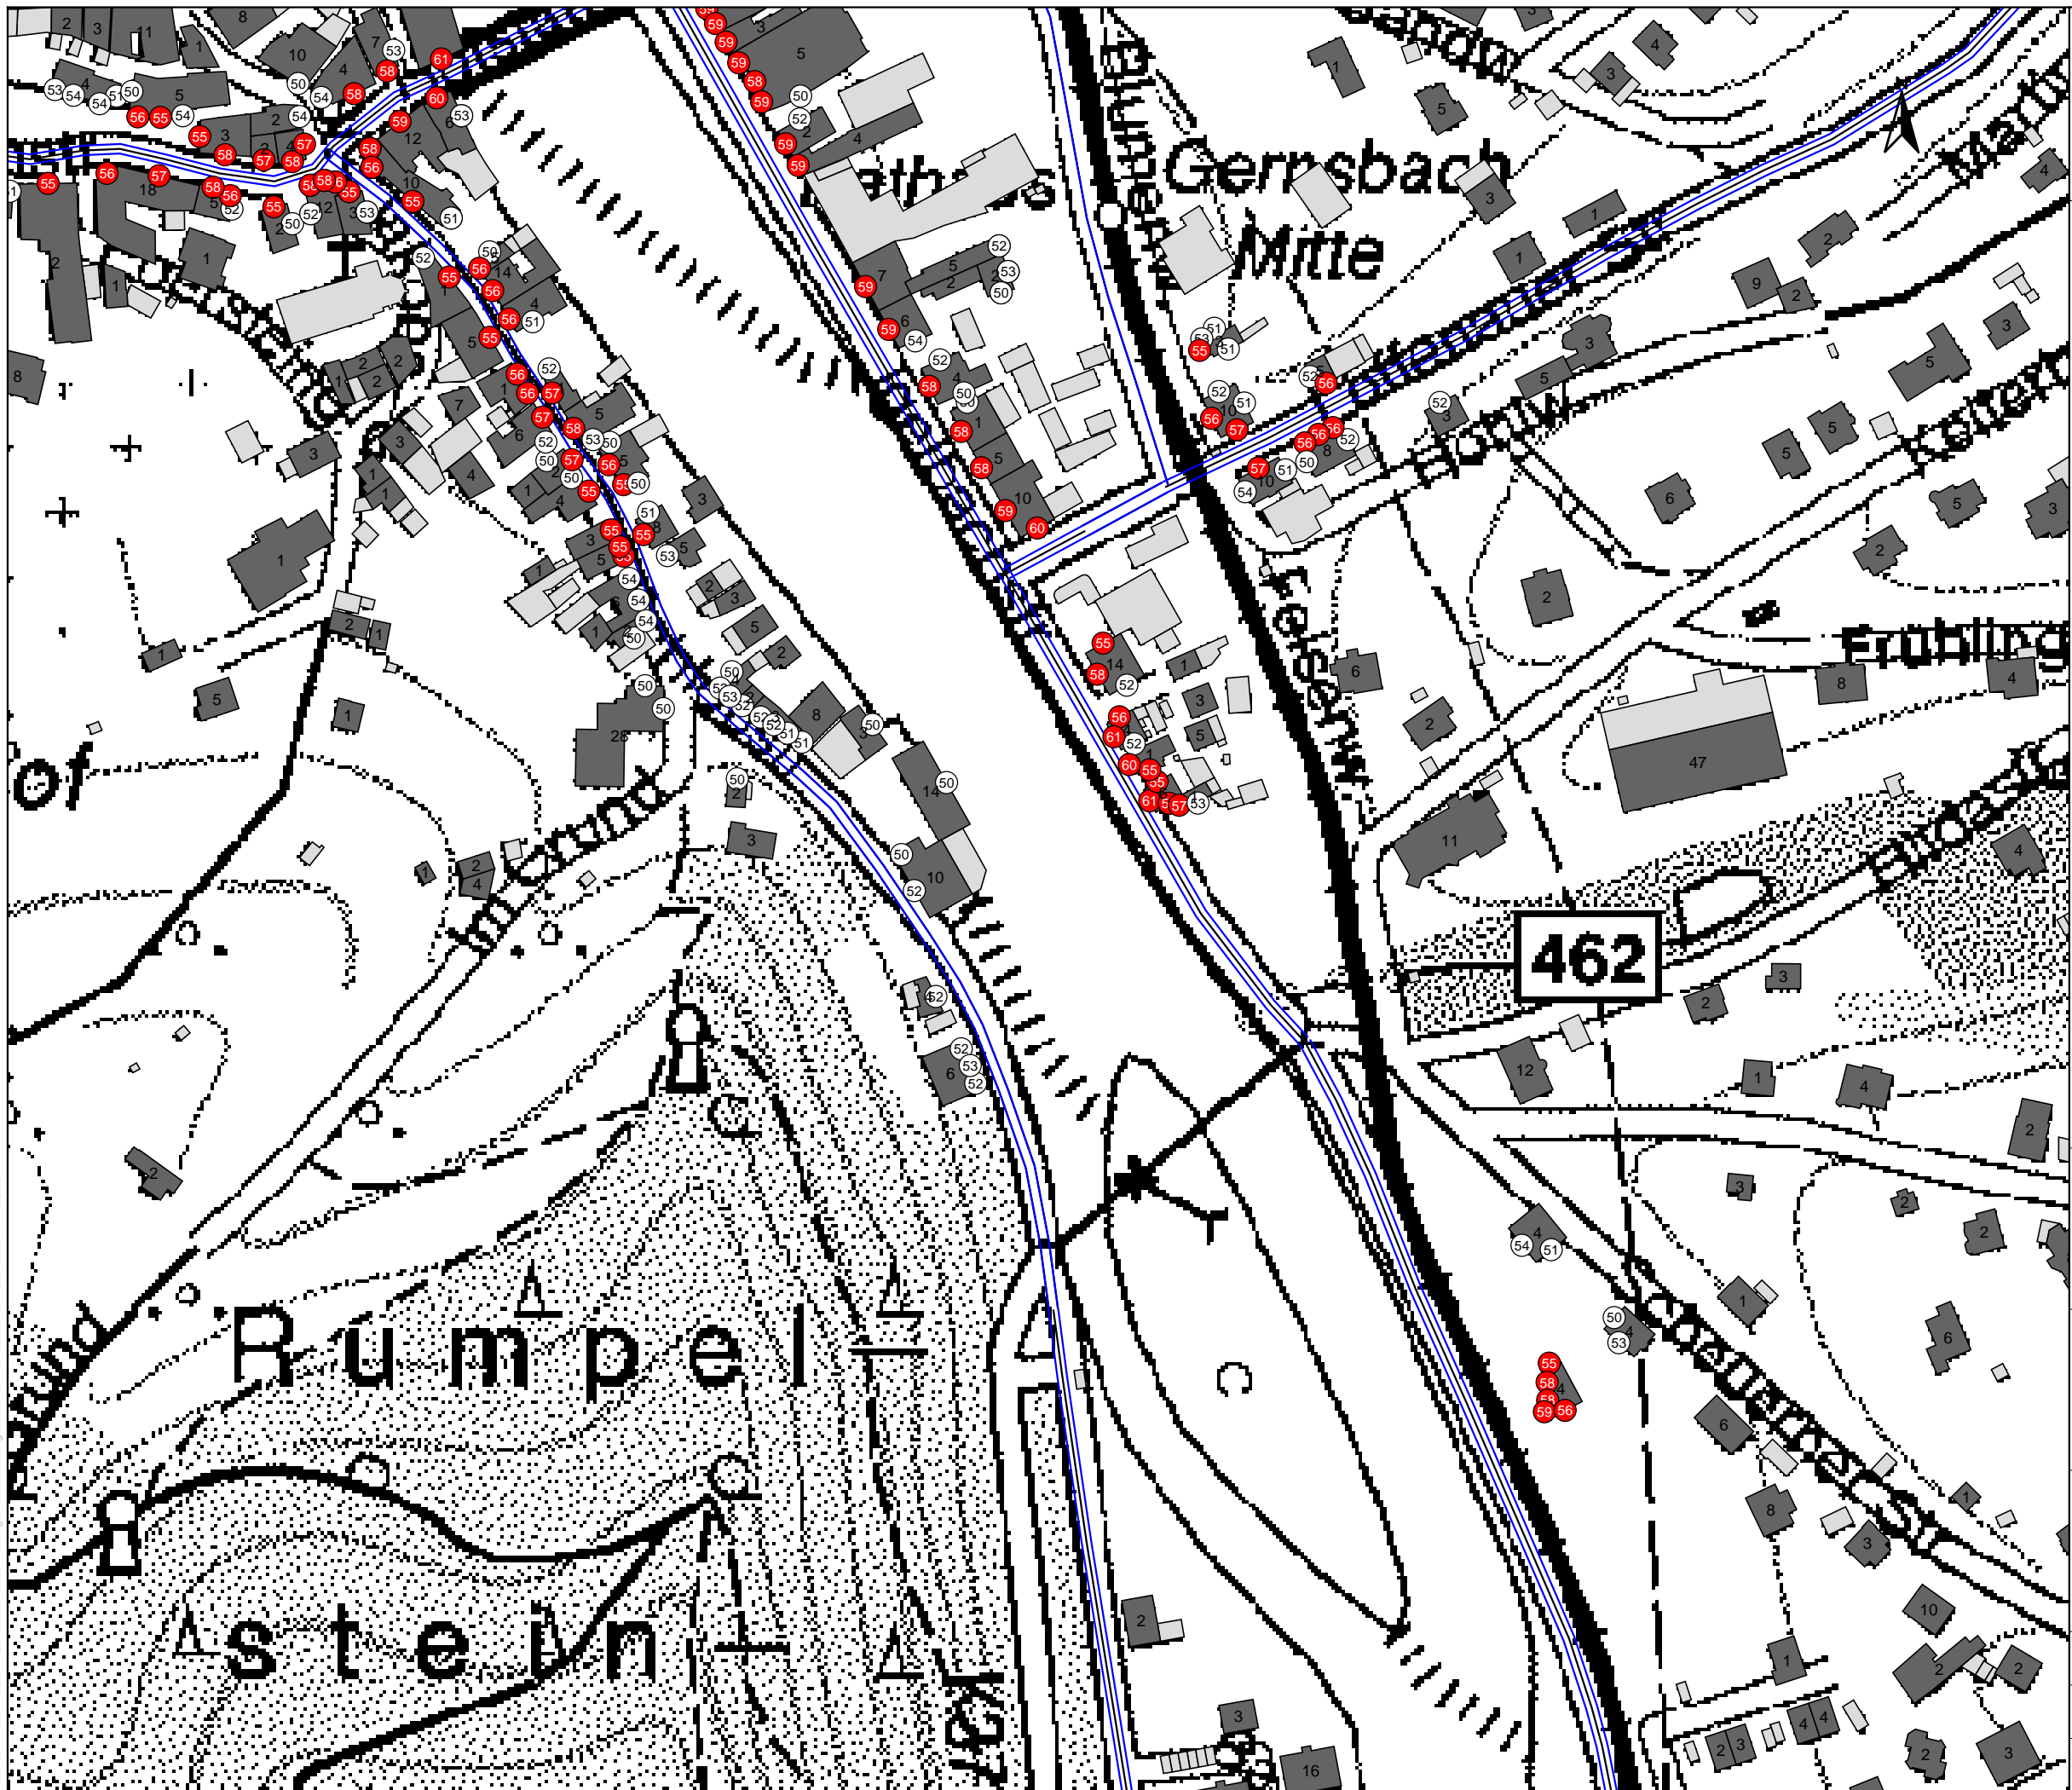

Auftraggeber:

Stadt Gernsbach

Projektbez:

Lärmaktionsplan

Planbez:

Gebäudelärmkarte RLS-90
 Straßenverkehr - L_{Nacht}
 Bleichstraße Süd
 1. Obergeschoss

Proj.-Nr:

612-1709

Anlage


Datum:

08/2019

7.10

Maßstab:

1: 2.000

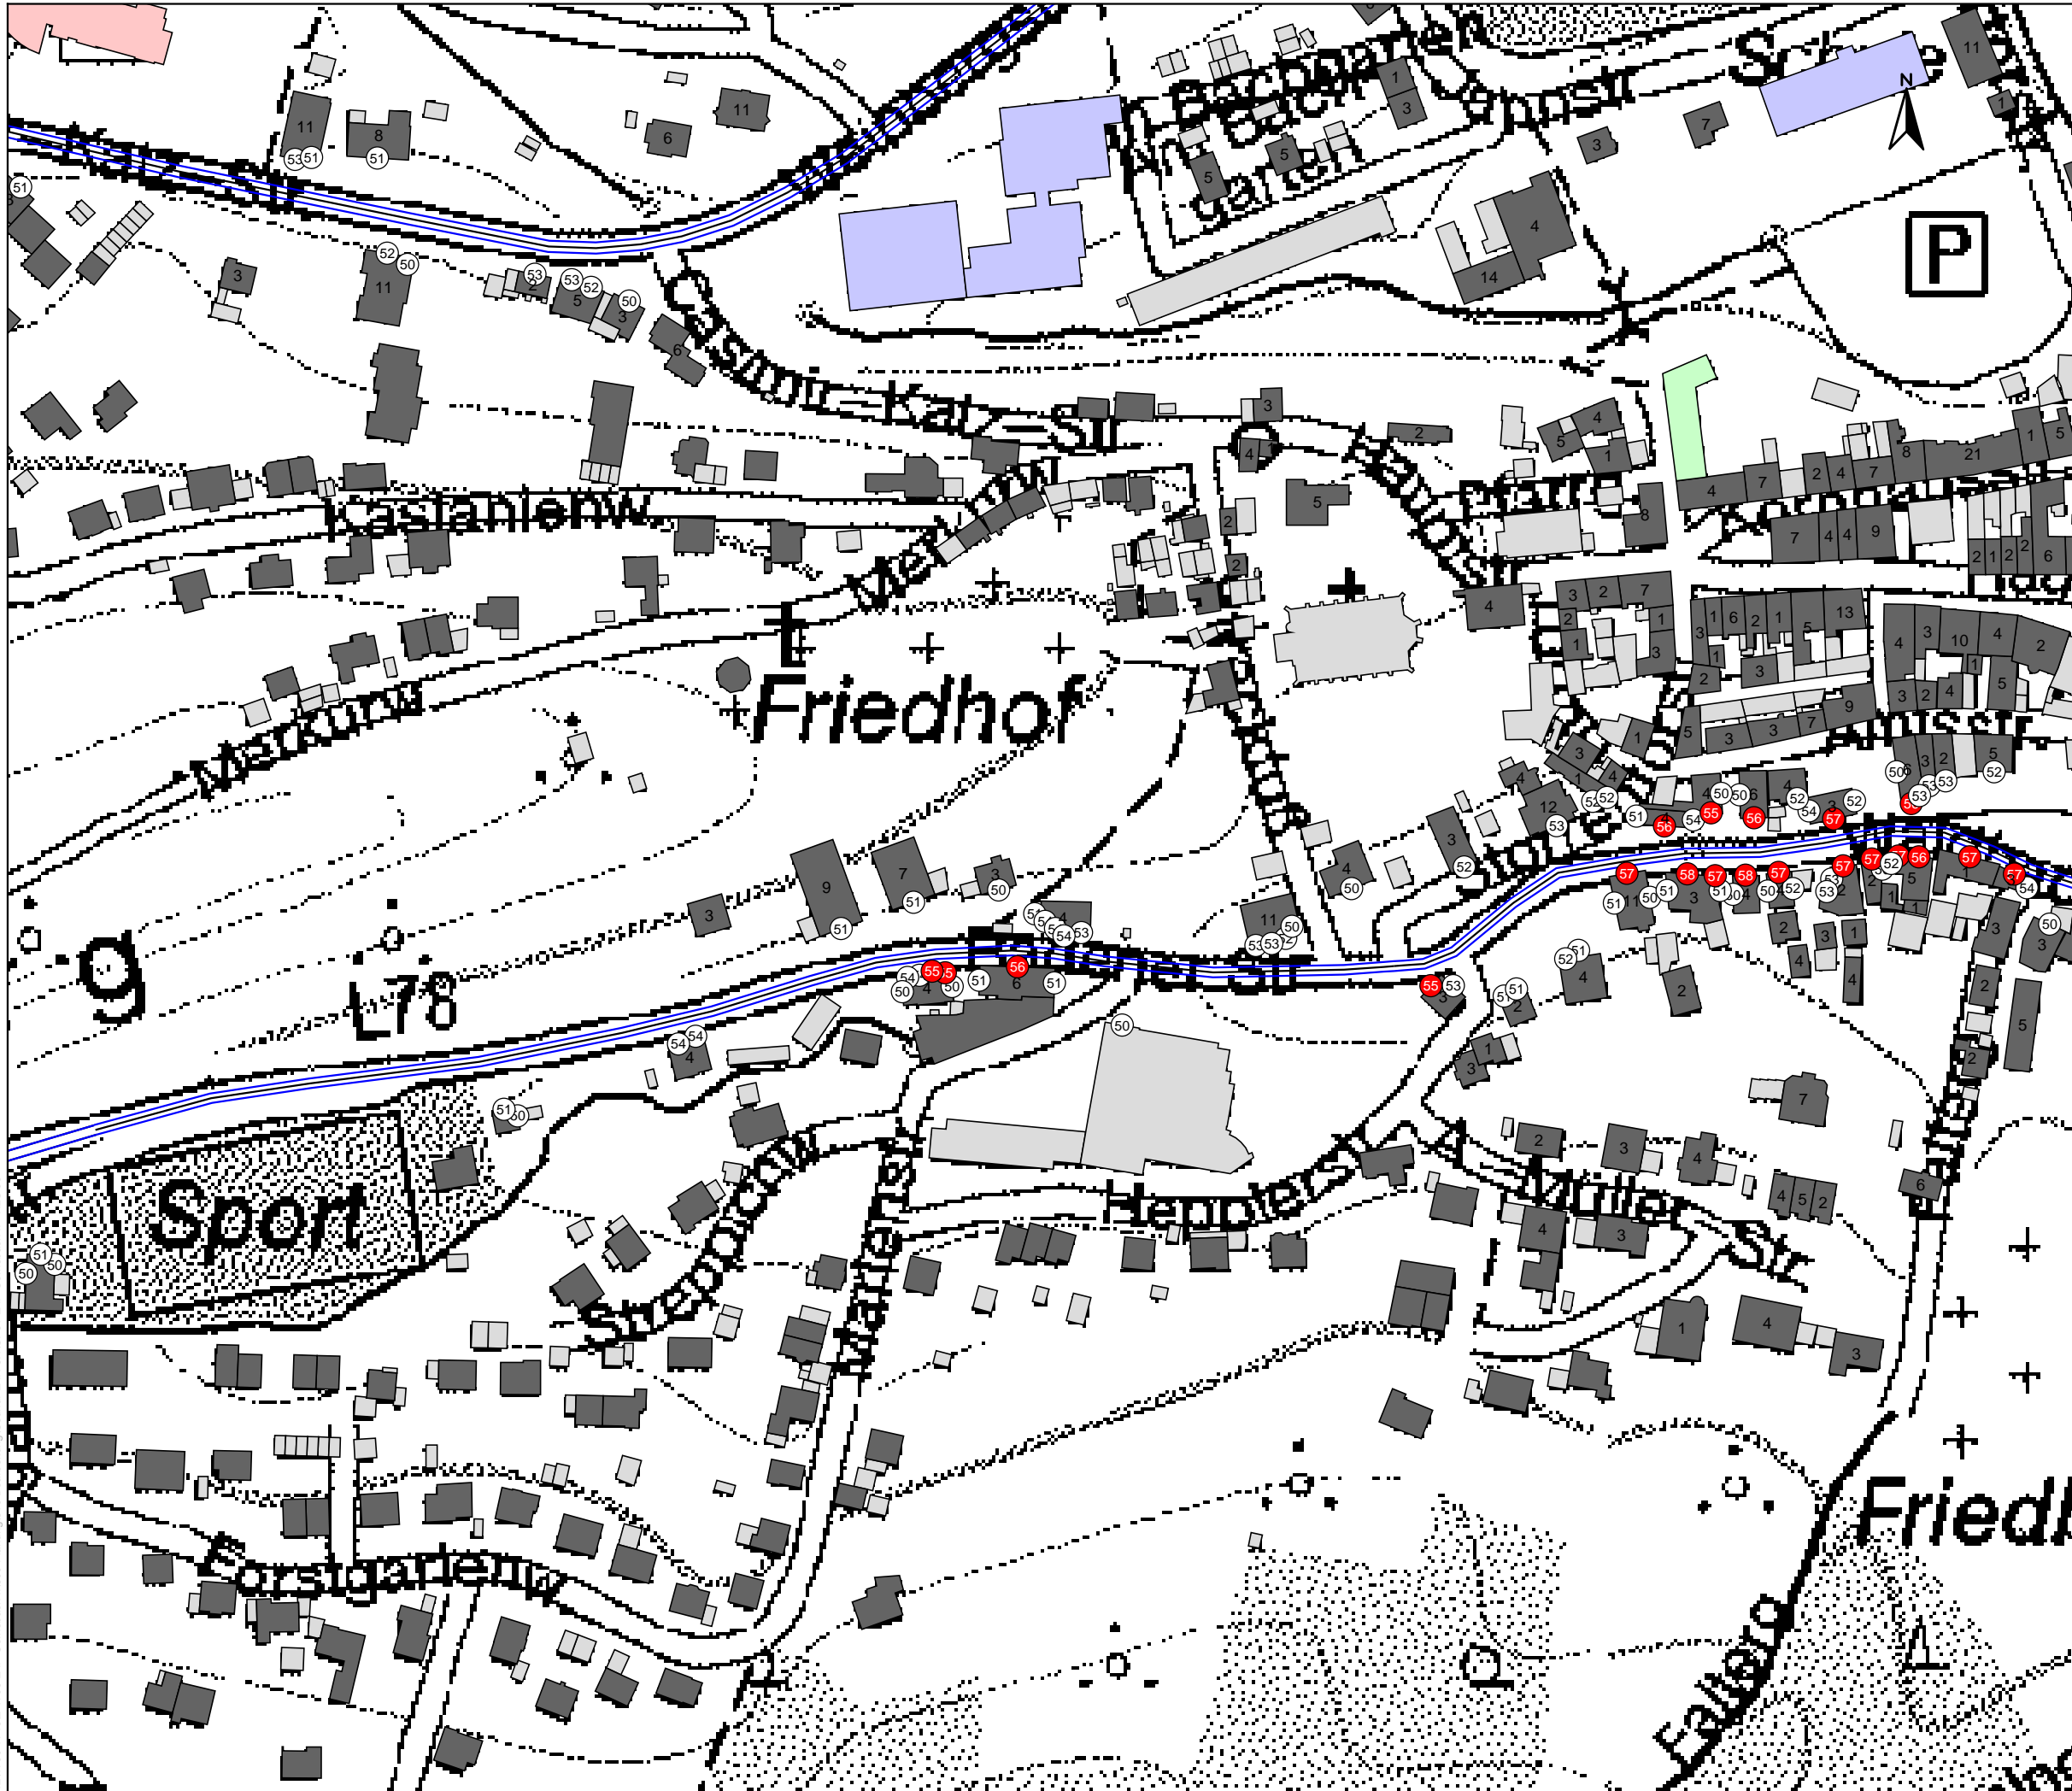


Legende

- Emissionslinie
- Signalanlage
- Hauptgebäude
- Nebengebäude
- Schule
- Krankenhaus
- Kindergarten

Auftraggeber:		Stadt Gernsbach	
Projektbez:		Lärmaktionsplan	
Planbez:		Gebäudelärmkarte RLS-90 Straßenverkehr - L _{Nacht} Badener Str. West 1. Obergeschoss	
Proj.-Nr:	612-1709	Anlage 7.12	
Datum:	08/2019		
Maßstab:	1: 2.000		

Legende


- Emissionslinie
- Signalanlage
- Hauptgebäude
- Nebengebäude
- Schule
- Krankenhaus
- Kindergarten

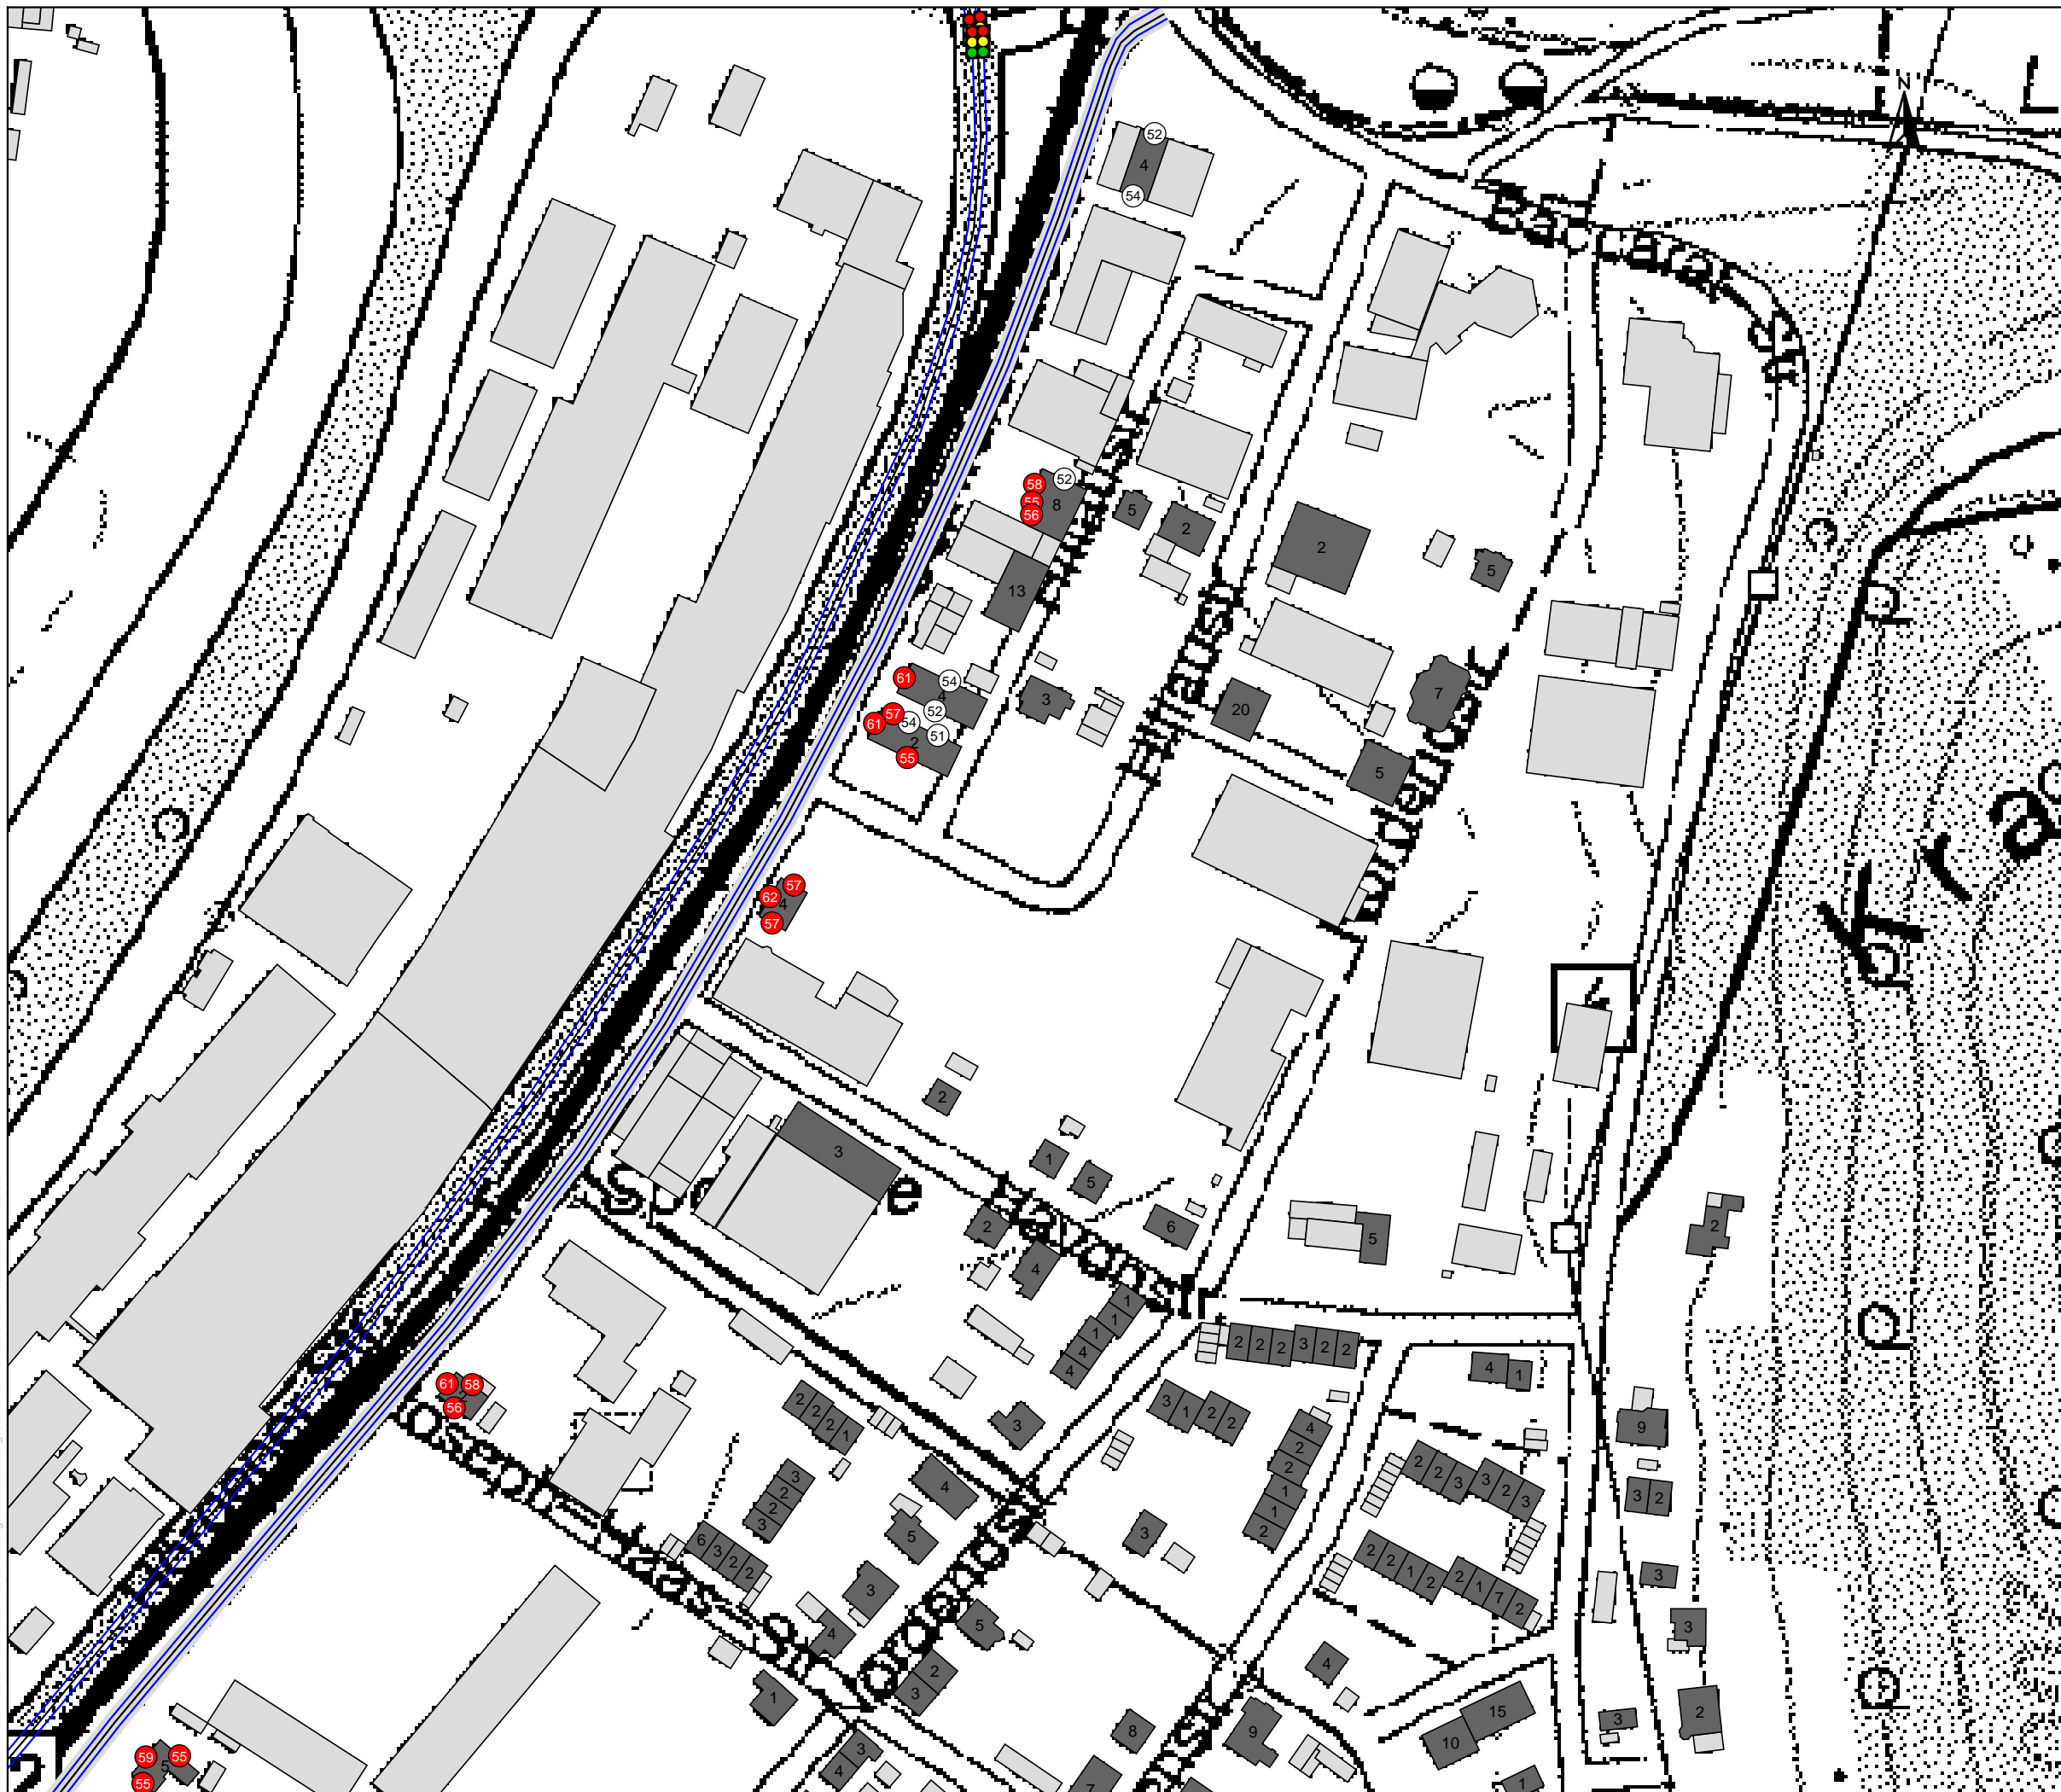

Auftraggeber:		Stadt Gernsbach
Projektbez:		Lärmaktionsplan
Planbez:		Gebäuelärmkarte RLS-90 Straßenverkehr - L _{Nacht} Schwarzwaldstr. Nord Erdgeschoss
Proj.-Nr:	612-1709	Anlage 7.15
Datum:	08/2019	
Maßstab:	1: 2.000	

Legende


- Emissionslinie
- Signalanlage
- Hauptgebäude
- Nebengebäude
- Schule
- Krankenhaus
- Kindergarten

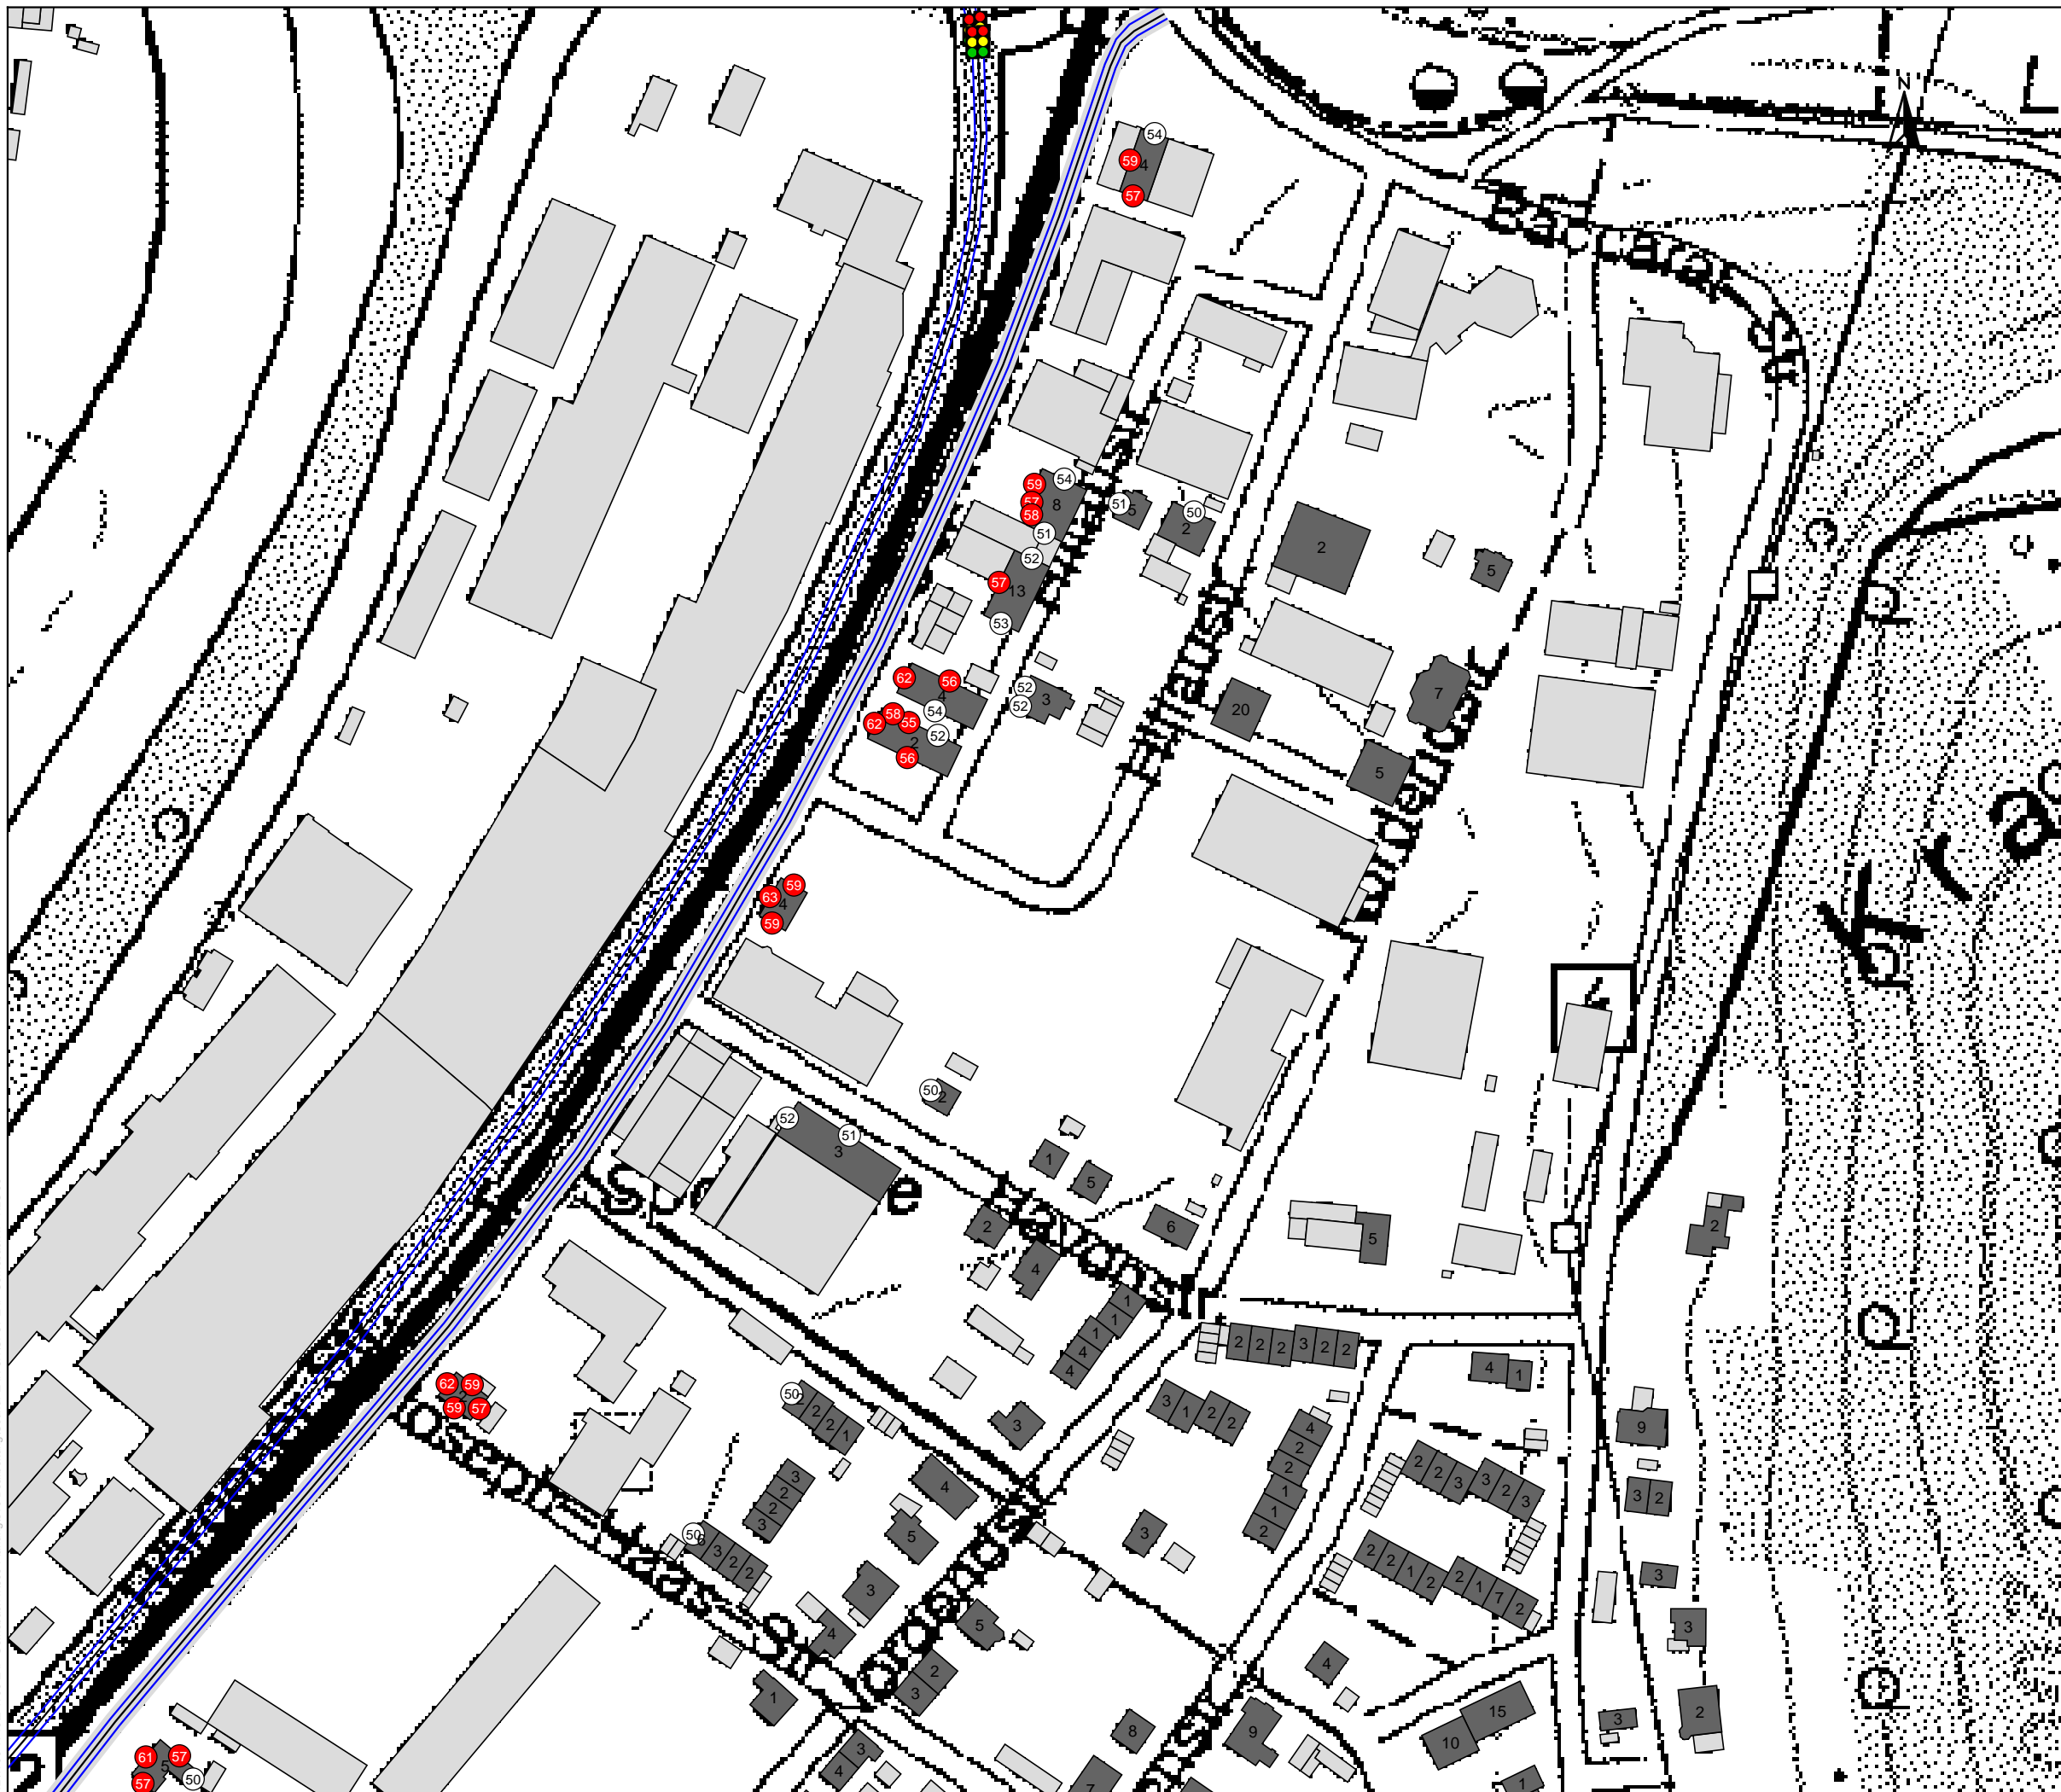

Auftraggeber:		Stadt Gernsbach
Projektbez:		Lärmaktionsplan
Planbez:		Gebäudelärmkarte RLS-90 Straßenverkehr - L _{Nacht} Schwarzwaldstr. Nord 1. Obergeschoss
Proj.-Nr:	612-1709	Anlage 7.16
Datum:	08/2019	
Maßstab:	1: 2.000	

Legende


- Emissionslinie
- Signalanlage
- Hauptgebäude
- Nebengebäude
- Schule
- Krankenhaus
- Kindergarten

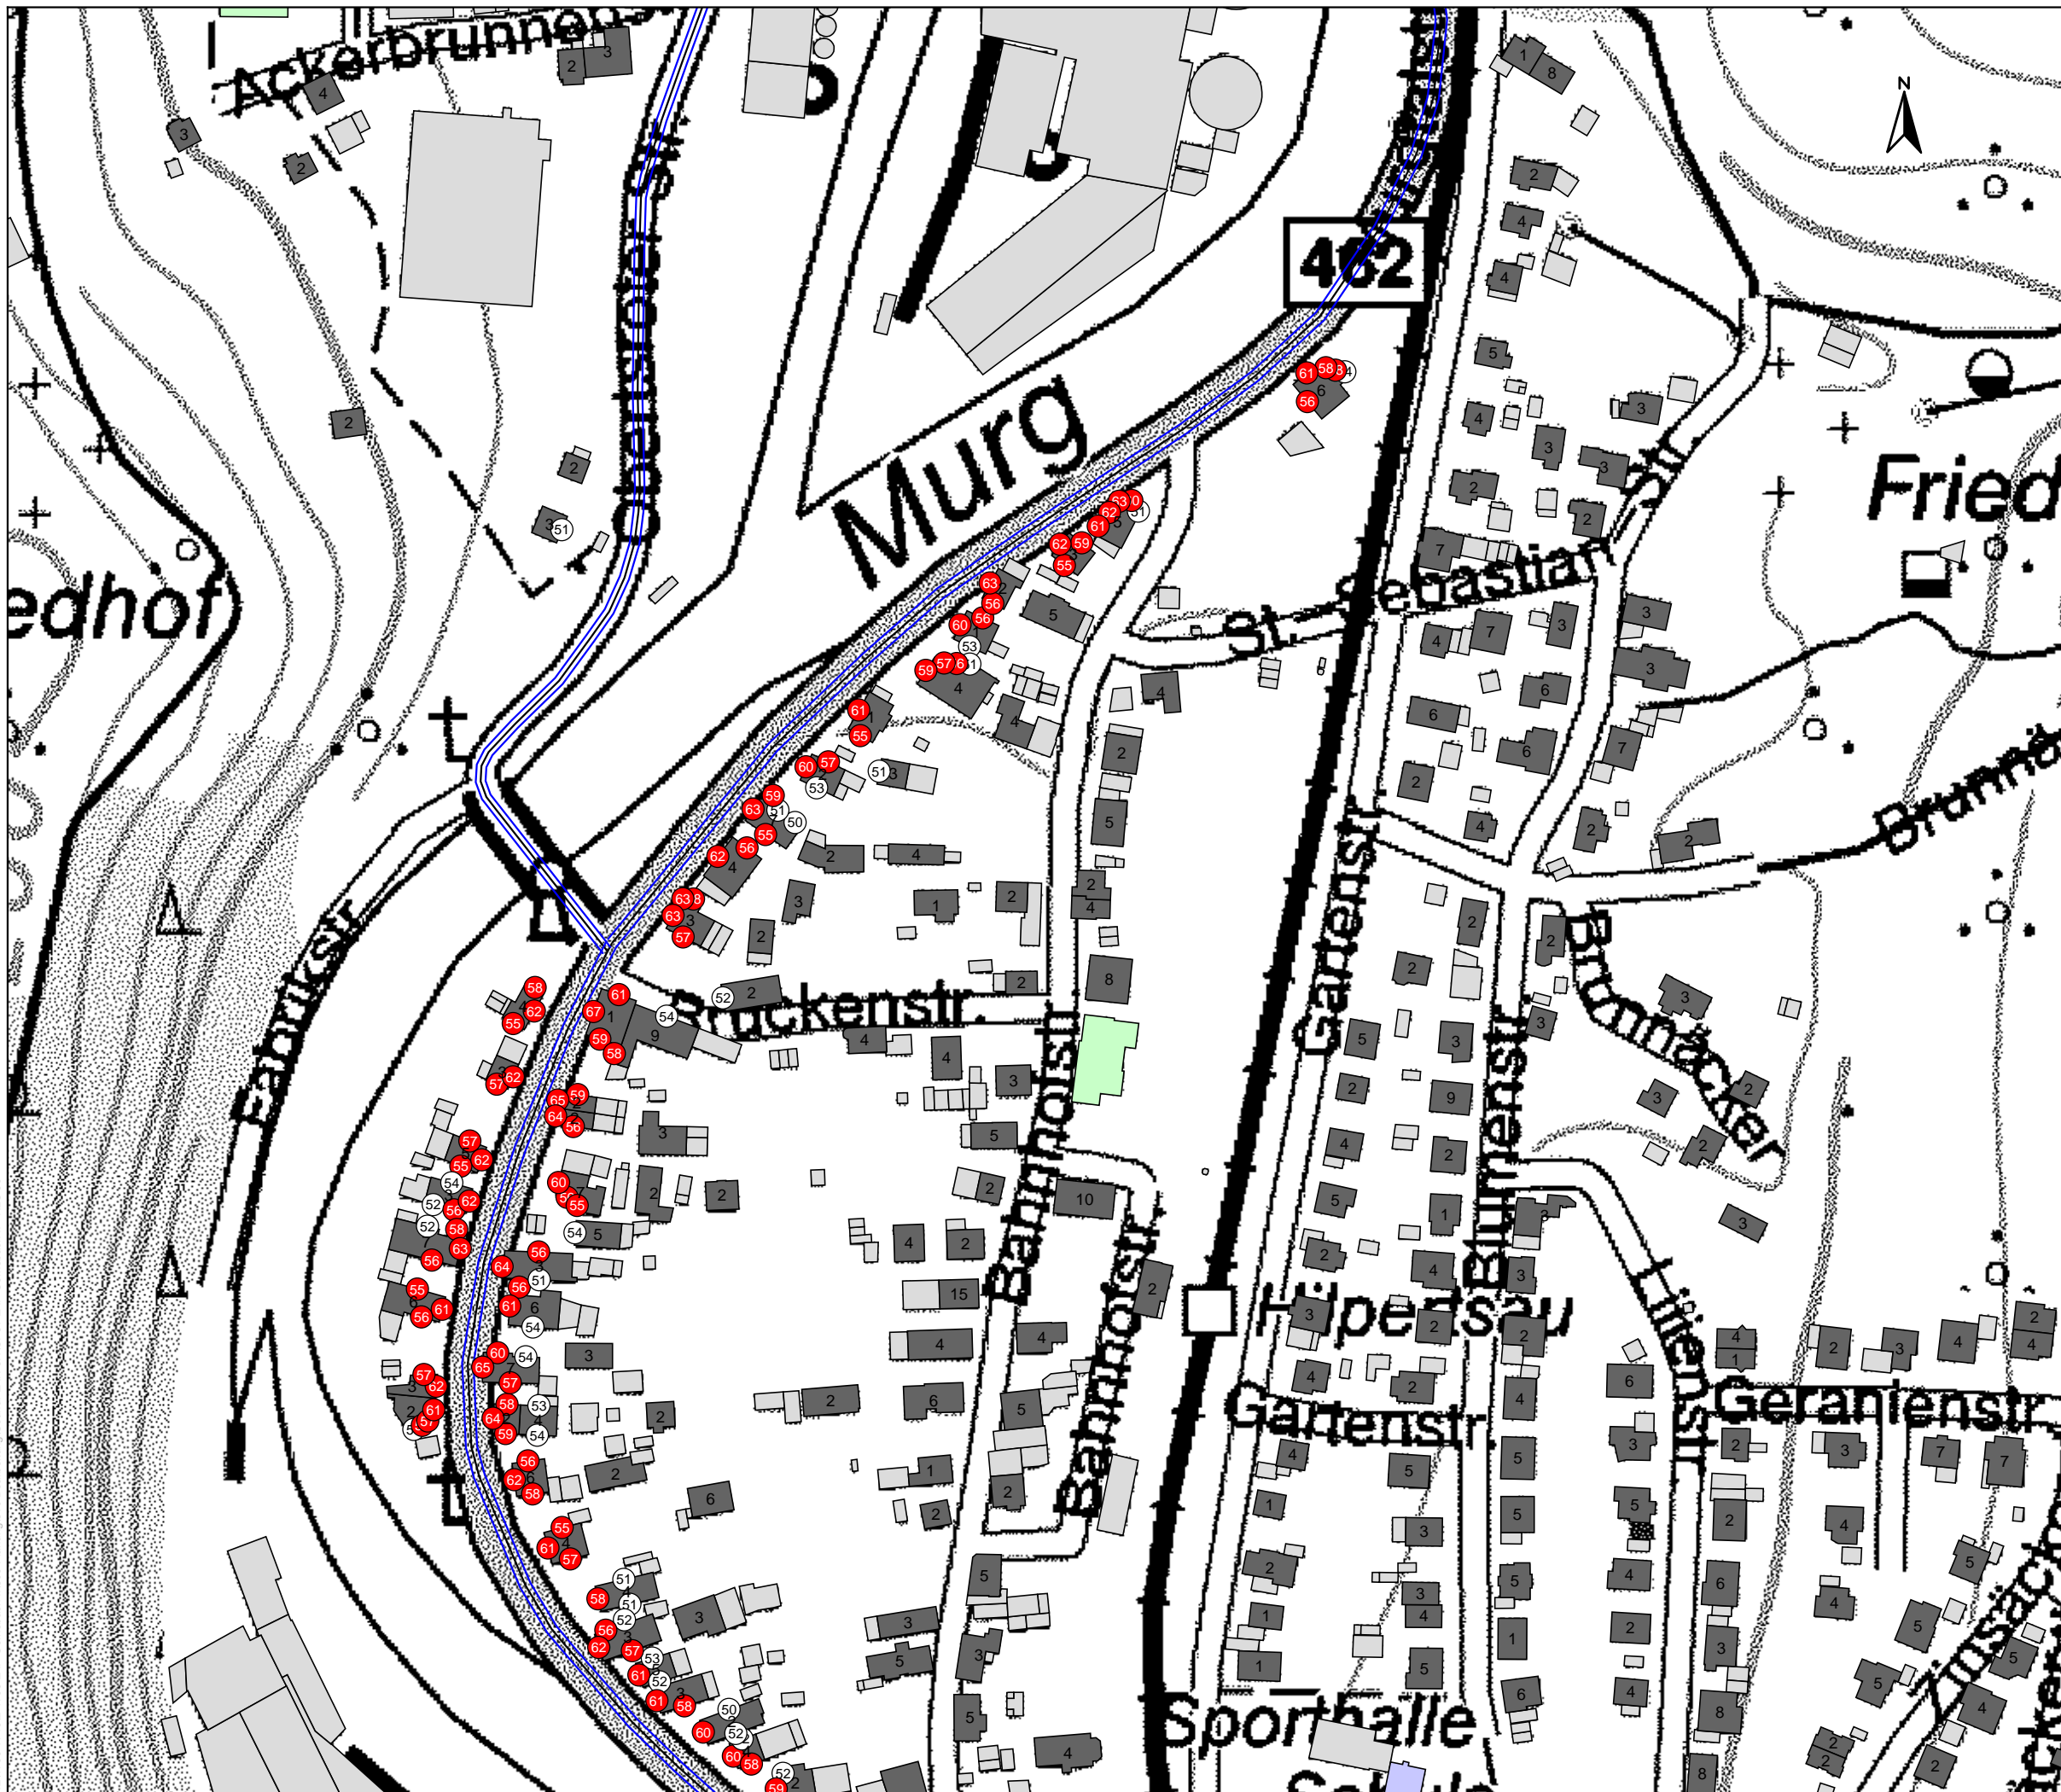

Auftraggeber:		Stadt Gernsbach
Projektbez:		Lärmaktionsplan
Planbez:		Gebäudelärmkarte RLS-90 Straßenverkehr - L _{Nacht} Hilpertsau Nord Erdgeschoss
Proj.-Nr:	612-1709	Anlage
Datum:	08/2019	7.17
Maßstab:	1: 2.000	

Legende


- Emissionslinie
- Signalanlage
- Hauptgebäude
- Nebengebäude
- Schule
- Krankenhaus
- Kindergarten

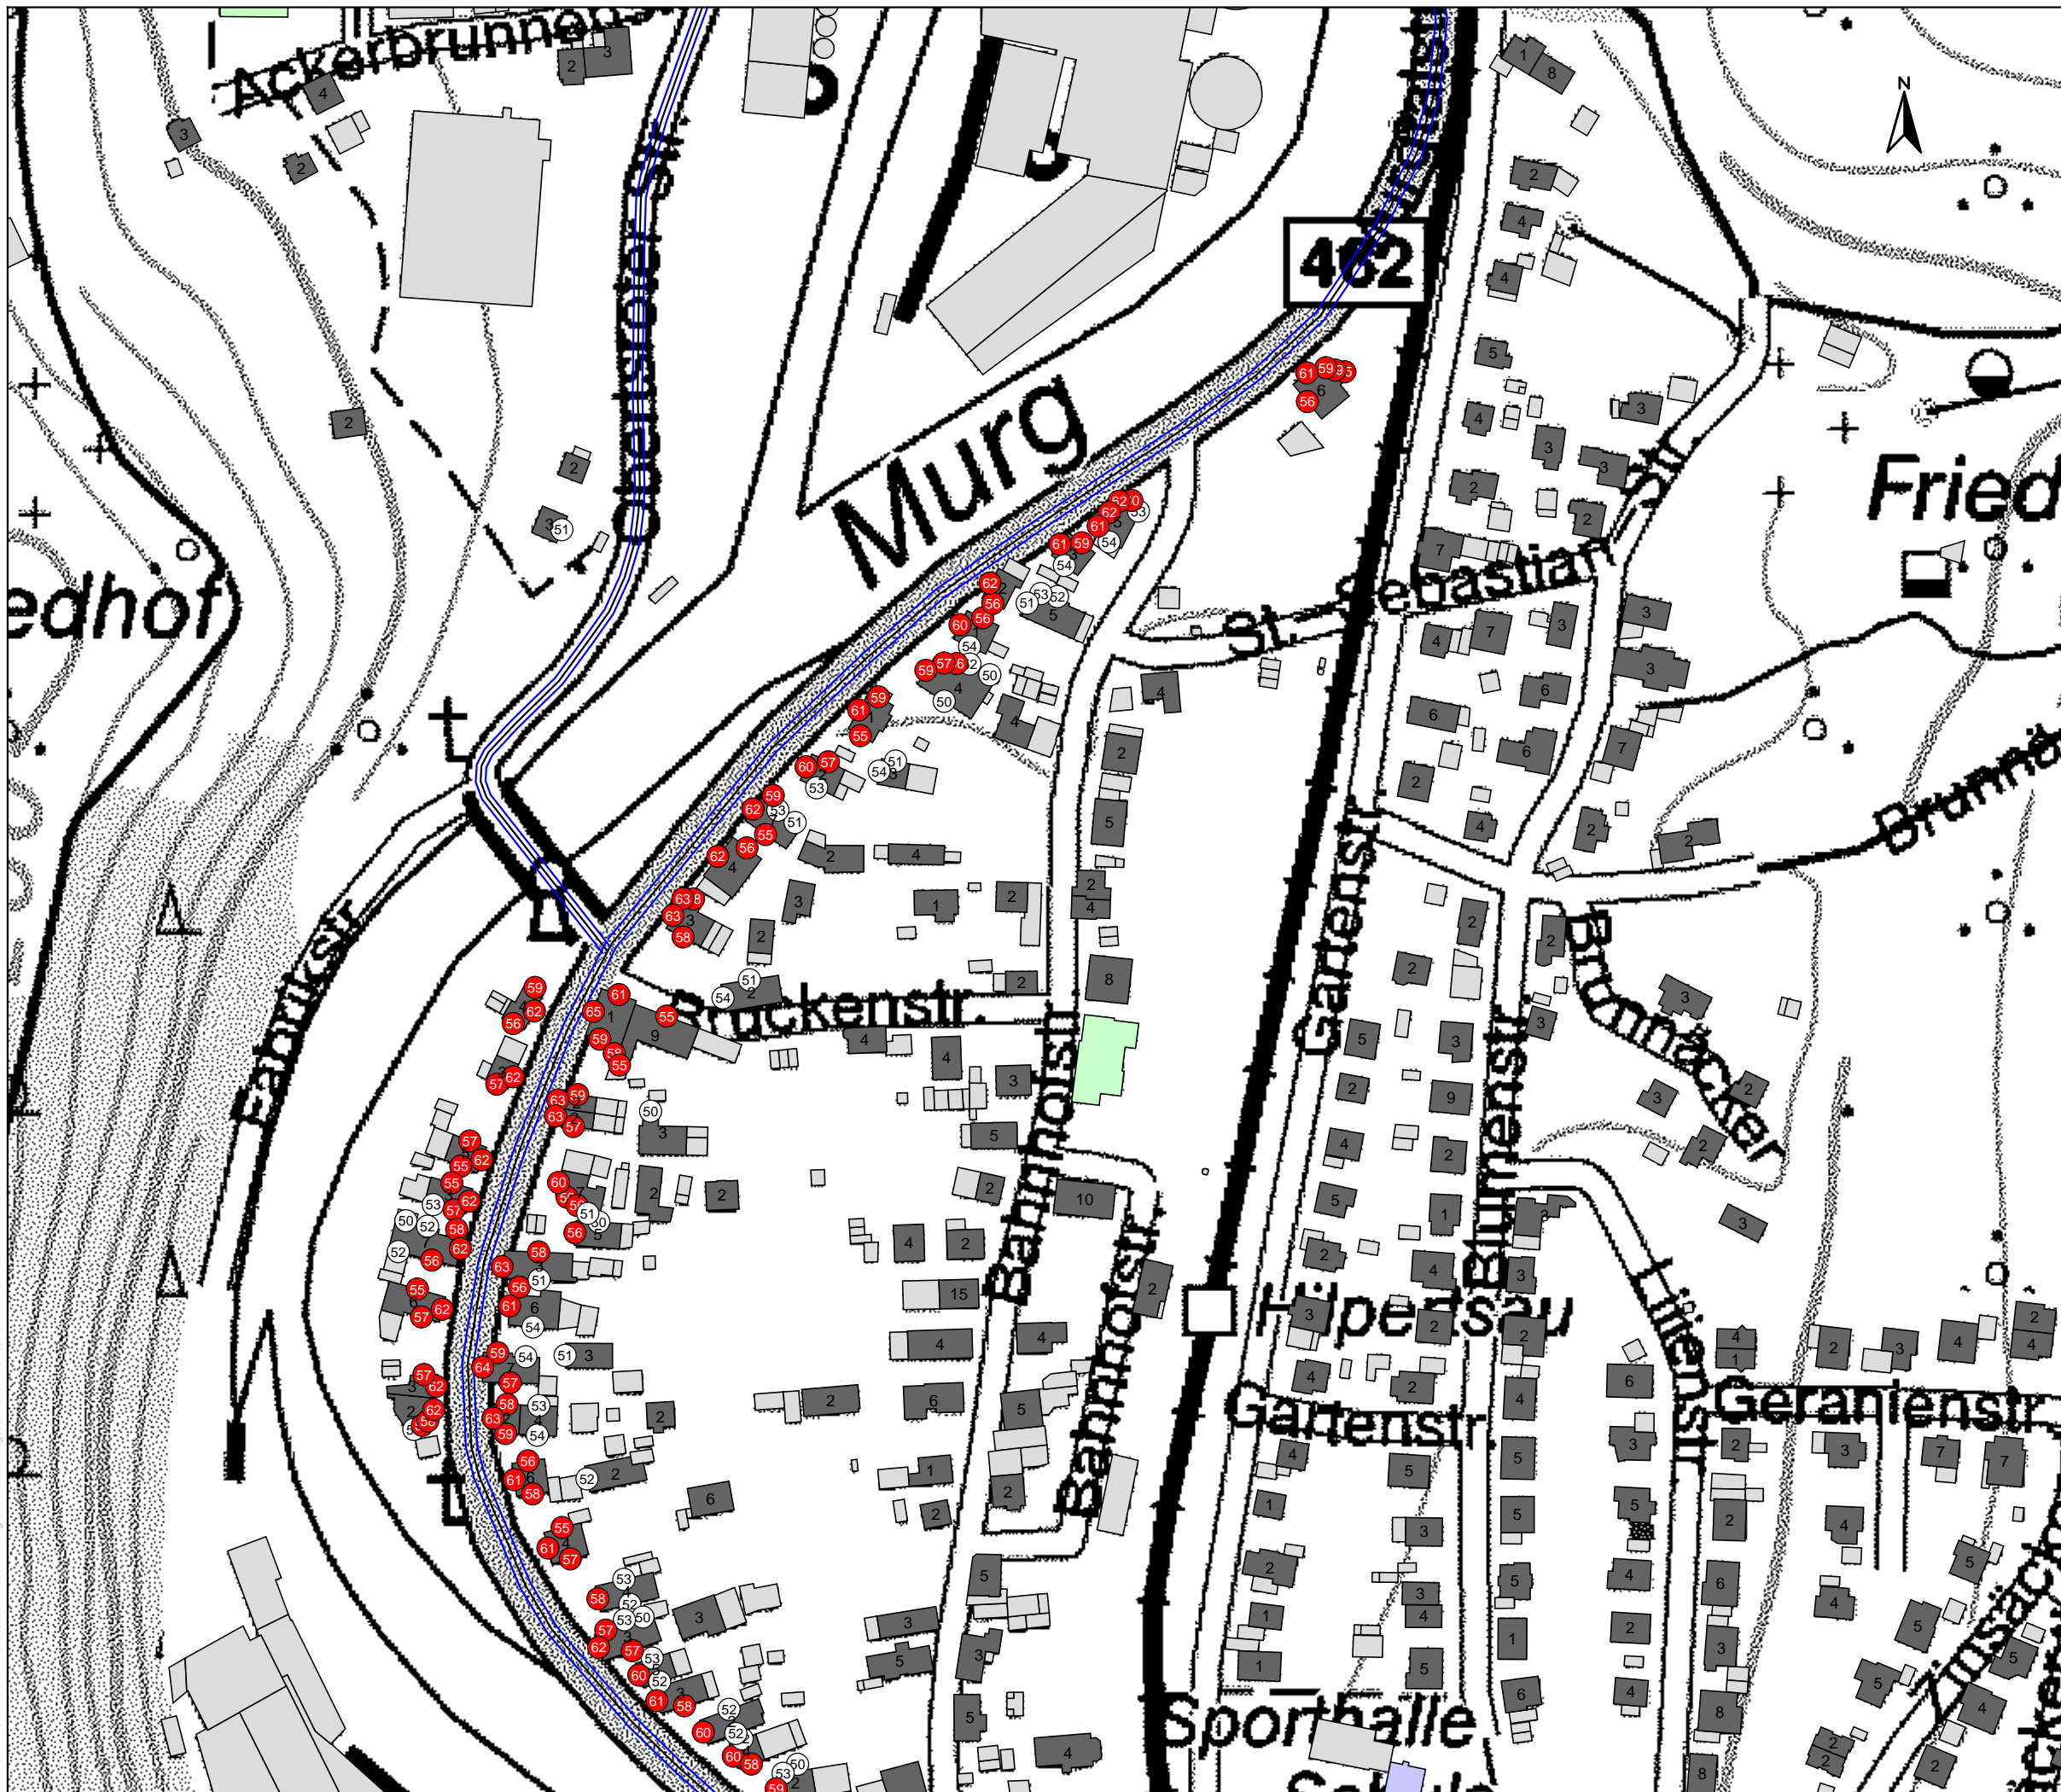


Auftraggeber:		Stadt Gernsbach
Projektbez:		Lärmaktionsplan
Planbez:		Gebäudelärmkarte RLS-90 Straßenverkehr - L _{Nacht} Hilpertsau Nord 1. Obergeschoss
Proj.-Nr:	612-1709	Anlage
Datum:	08/2019	7.18
Maßstab:	1: 2.000	

Legende



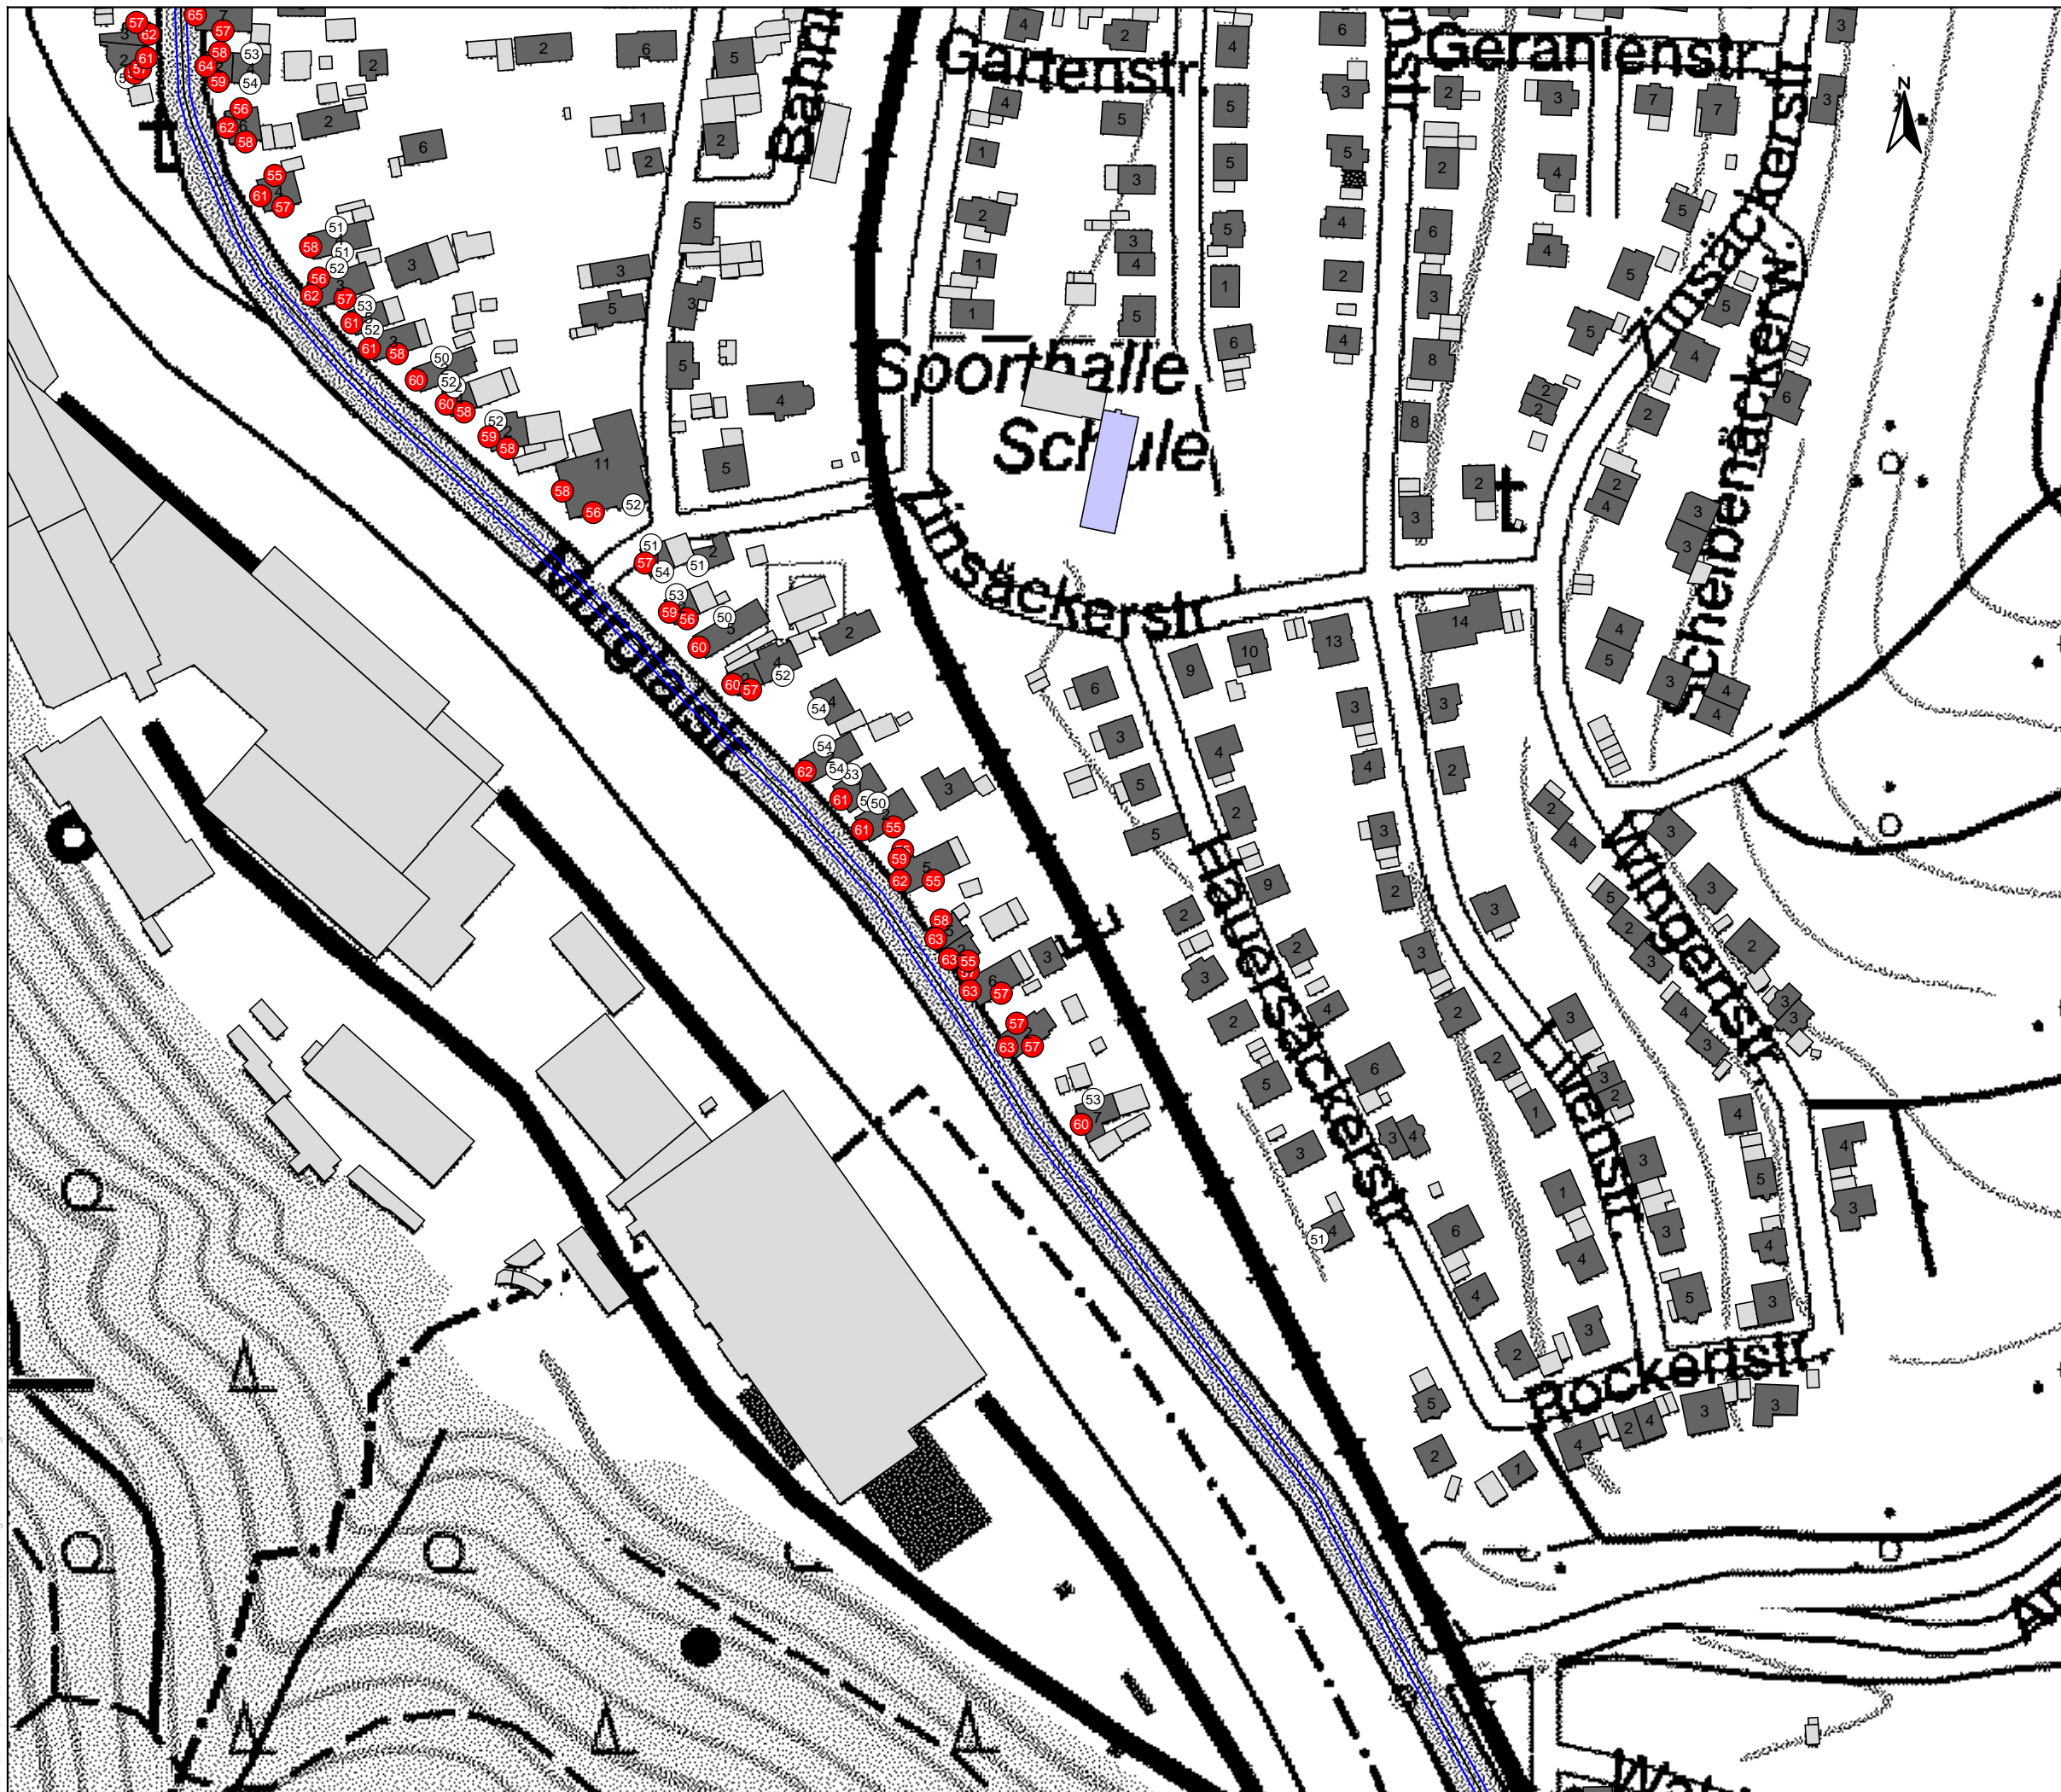

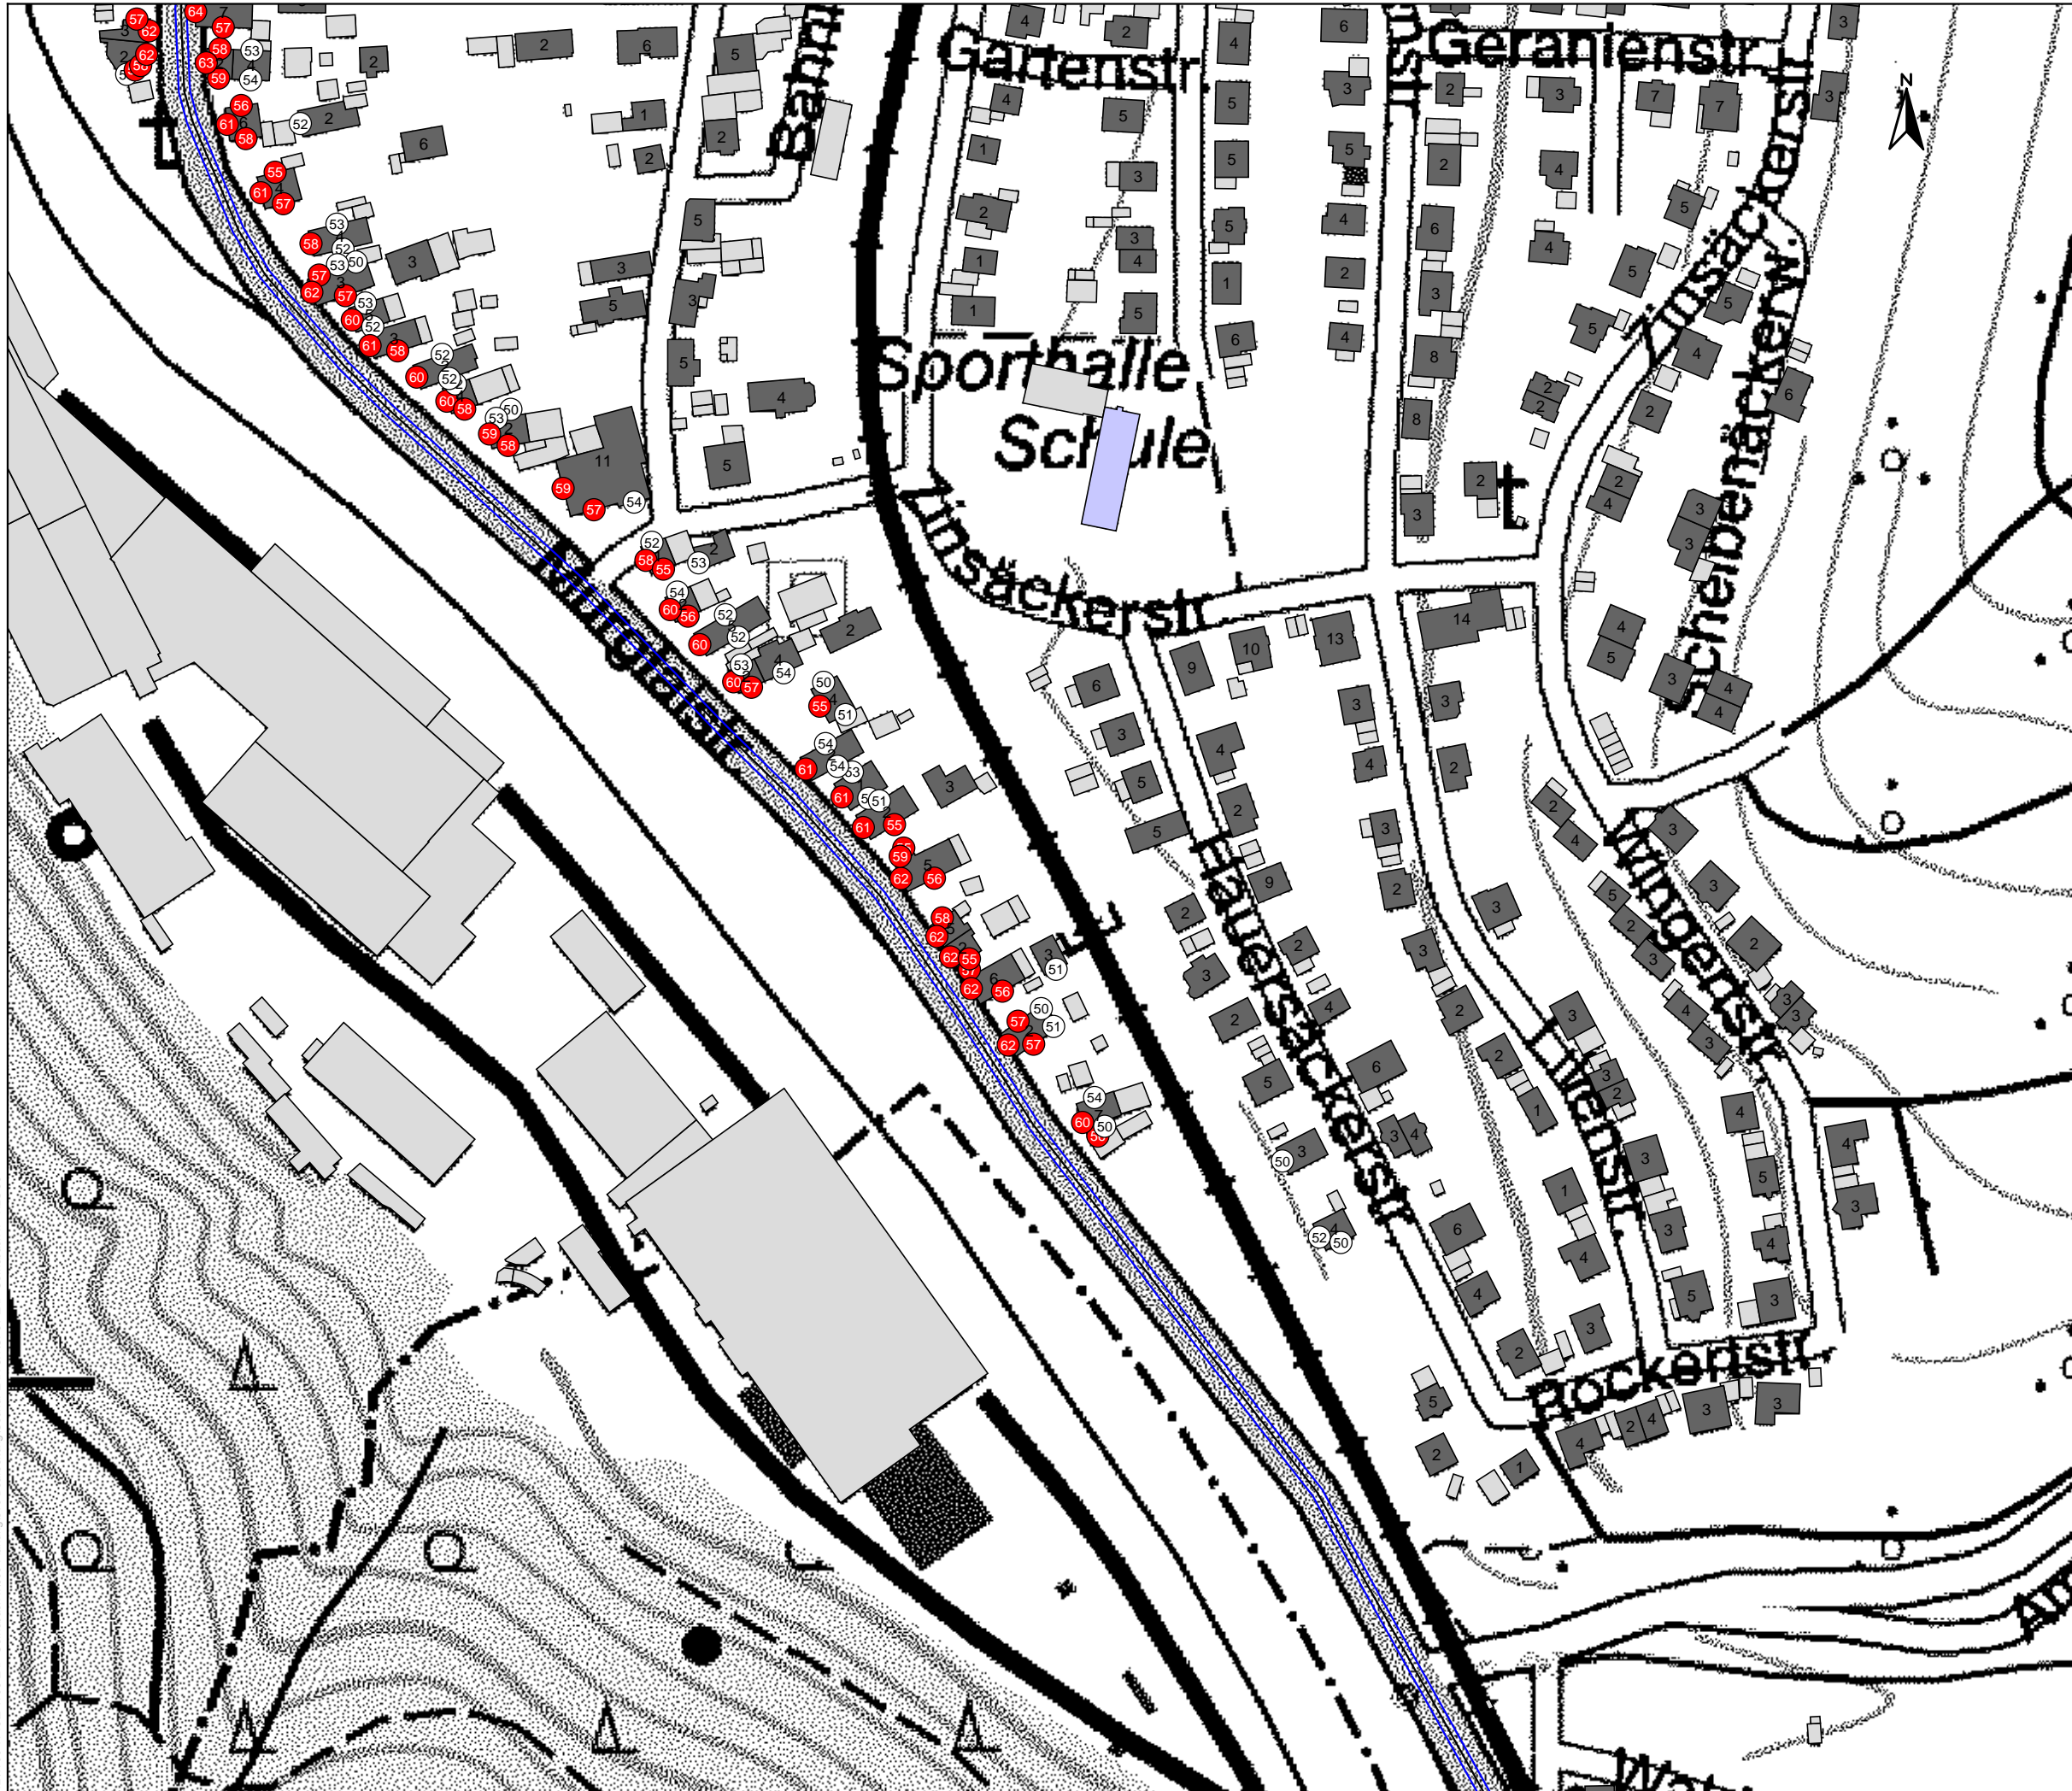


- Emissionslinie
- Signalanlage
- Hauptgebäude
- Nebengebäude
- Schule
- Krankenhaus
- Kindergarten



Auftraggeber:		Stadt Gernsbach
Projektbez:		Lärmaktionsplan
Planbez:		Gebäudelärmkarte RLS-90 Straßenverkehr - L _{Nacht} Hilpertersau Süd Erdgeschoss
Proj.-Nr:	612-1709	Anlage 7.19
Datum:	08/2019	
Maßstab:	1: 2.000	



Legende

-  Emissionslinie
-  Signalanlage
-  Hauptgebäude
-  Nebengebäude
-  Schule
-  Krankenhaus
-  Kindergarten

Auftraggeber:		Stadt Gernsbach	
Projektbez:		Lärmaktionsplan	
Planbez:		Gebäudelärmkarte RLS-90 Straßenverkehr - L _{Nacht} Hilbertsau Süd Erdgeschoss	
Proj.-Nr:	612-1709	Anlage 7.20	
Datum:	08/2019		
Maßstab:	1: 2.000		