


Übersichtsplan

Bebauungsplan "Am Isemannweg"
Gemarkung Gernsbach

Maßstab 1 : 5000

Gernsbach, den 24.04.1996

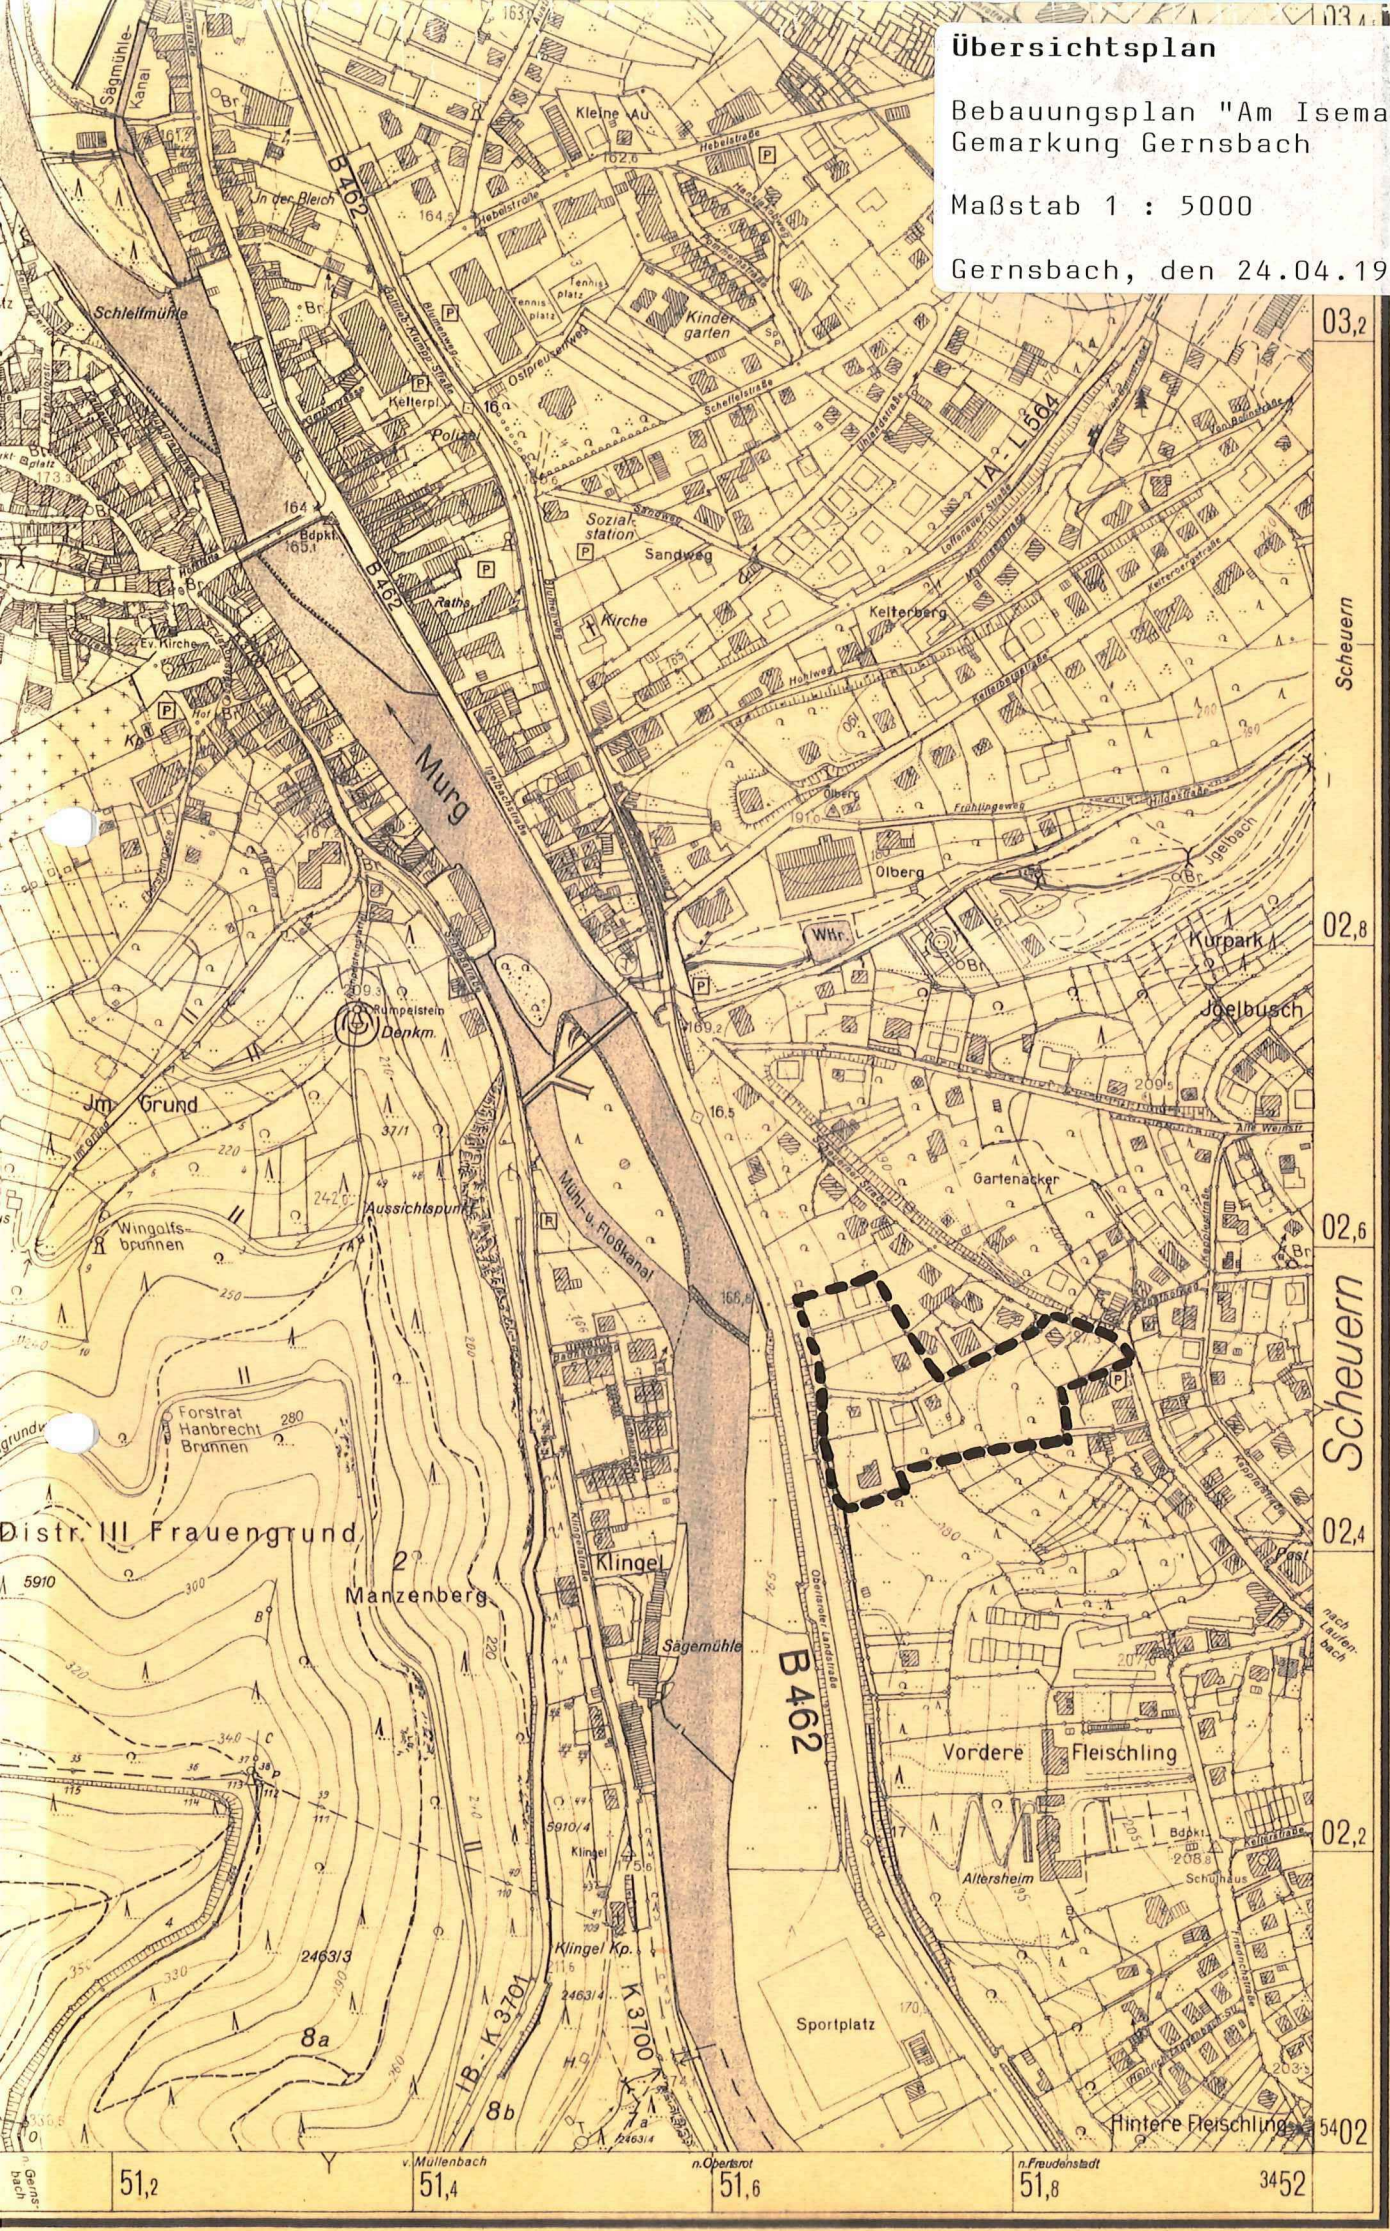

Der aus dem Kataster
ist durch photographische
Flurkarten entstanden.
Die auf diesen Flurkarten
sind mit obenstehender

Topog

1 HV

03,2

Scheuern

02,8

02,6

Scheuern

02,4

02,2

5402

51,2

51,4

51,6

51,8

3452