



Aufstellung Bebauungsplan „Rechte Murgseite, 19. Änderung“, Gemarkung Gernsbach

----- Geltungsbereich

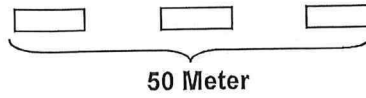

Gernsbach, 03.03.2021
Ausgefertigt: Gernsbach, den 28.09.2021

Julian Christ
Bürgermeister

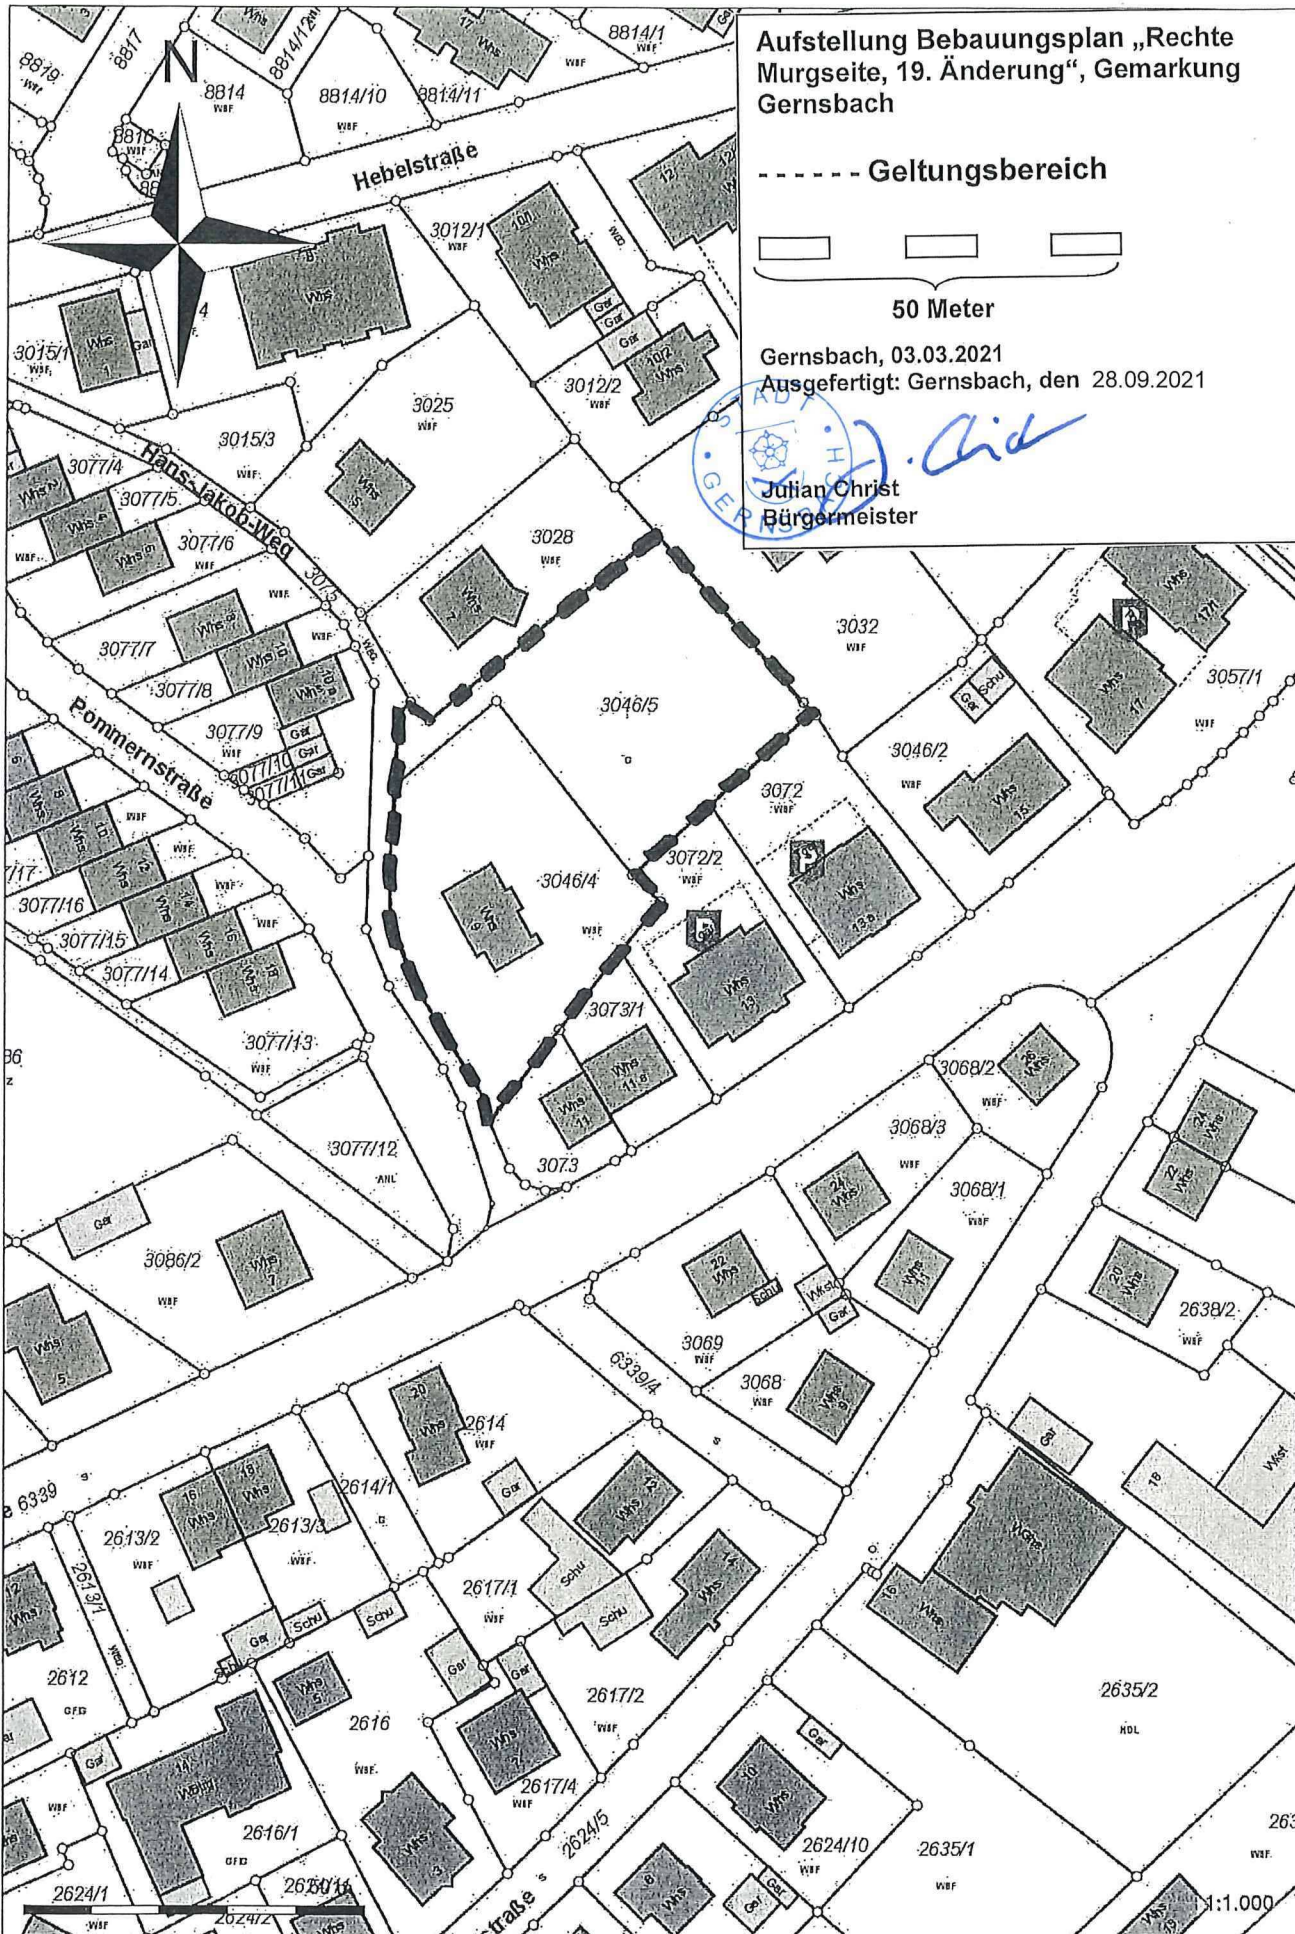

1:1.000