Übersichtslageplan „Mohler-Buß“

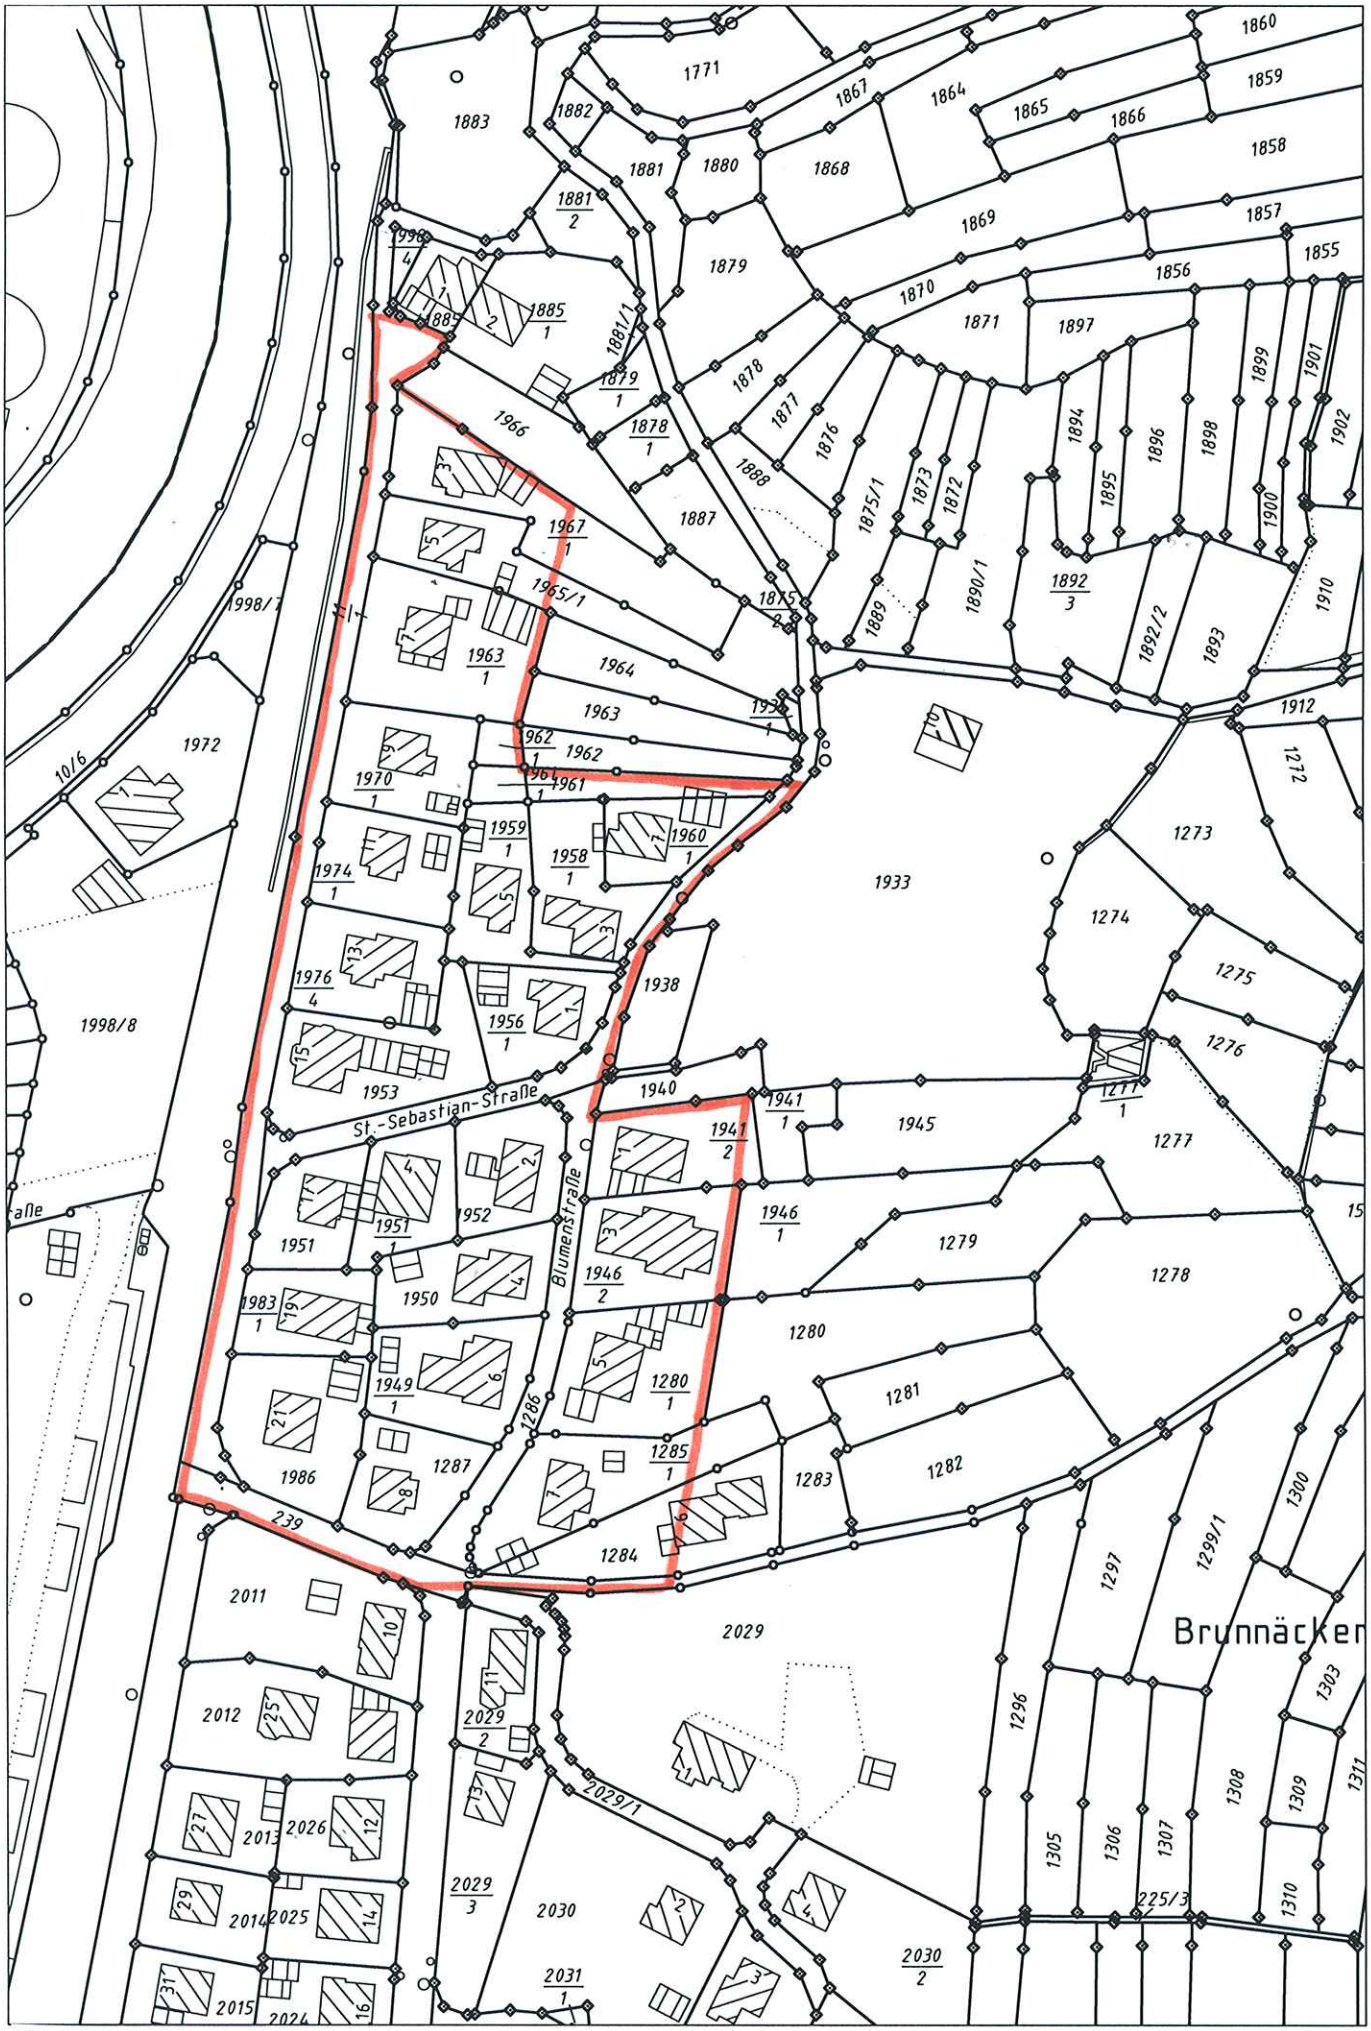

Maßstab 1:1500