

STADT GERNSBACH LANDKREIS RASTATT
BEBAUUNGSPLAN HAHNBACH
 MASSTAB 1:1000

ZEICHENERKLÄRUNG

SO I	II	SONDERGEBIET	ZAHL DER VOLLGESCHOSSE
0.4	0.7	GRUNDFLÄCHENZAHL	GESCHOSSFLÄCHENZAHL
○	—	OFFENE BAUWEISE	

	GRENZE DES RÄUMLICHEN GELTUNGSBEREICH DES BEBAUUNGSPLANS
	ÖFFENTLICHE VERKEHRSFLÄCHE
	BAUGRENZE
	ABGRENZUNG VON BAUGEBIETEN UNTERSCHIEDLICHER NUTZUNG
	ÖFFENTLICHE PARKFLÄCHE
	VERKEHRSGRÜNFLÄCHE
	ZUFAHRTSVERBOT
	VON DER BEBAUUNG FREIZUHALTENDE GRUNDSTÜCKE
	STARKSTROMLEITUNG

LEGENDE

DER GEMEINDERAT HAT GEM. §2(1) BBAUG. AM 12. Juli 1971 DIE AUFSTELLUNG DES BEBAUUNGSPLANS BESCHL. U. AM 12. Juni 1973, DEM VORENTWURF ZUGESTIMMT.

DER BEBAUUNGSPLAN HAT GEM. §2(6) BBAUG. DURCH BESCHLUSS DES GEMEINDERATS AM 10. Dez. 1972 VOM 12. Okt. 1973 BIS 12. Nov. 1973 ÖFFENTLICH AUSGELEGEN.


DER BEBAUUNGSPLAN WURDE GEM. §10 BBAUG. DURCH BESCHLUSS DES GEMEINDERATS VOM 10. Dez. 1972 ALS SATZUNG BESCHLOSSEN.

DURCH ORTSÜBL. BEKANNTMACHUNG AM 21. März 1974 U. AUSLEGUNG VOM 12. Juni 1973 BIS 12. Juli 1973 IST DER BEBAUUNGSPLAN AM TAGE DER VERÖFFENTLICHUNG RECHTSVERBINDLICH GEWORDEN.

GERNSBACH, DEN 21. März 1974
 DER BÜRGERMEISTER

DER PLANVERFASSER

PLANUNGSBURO GOLLER
 Hoch- u. Tiefbau - Statik
 Dipl. Ing. Goller, 7542 Gernsbach
 Postfach 170, Telefon 07224 - 193

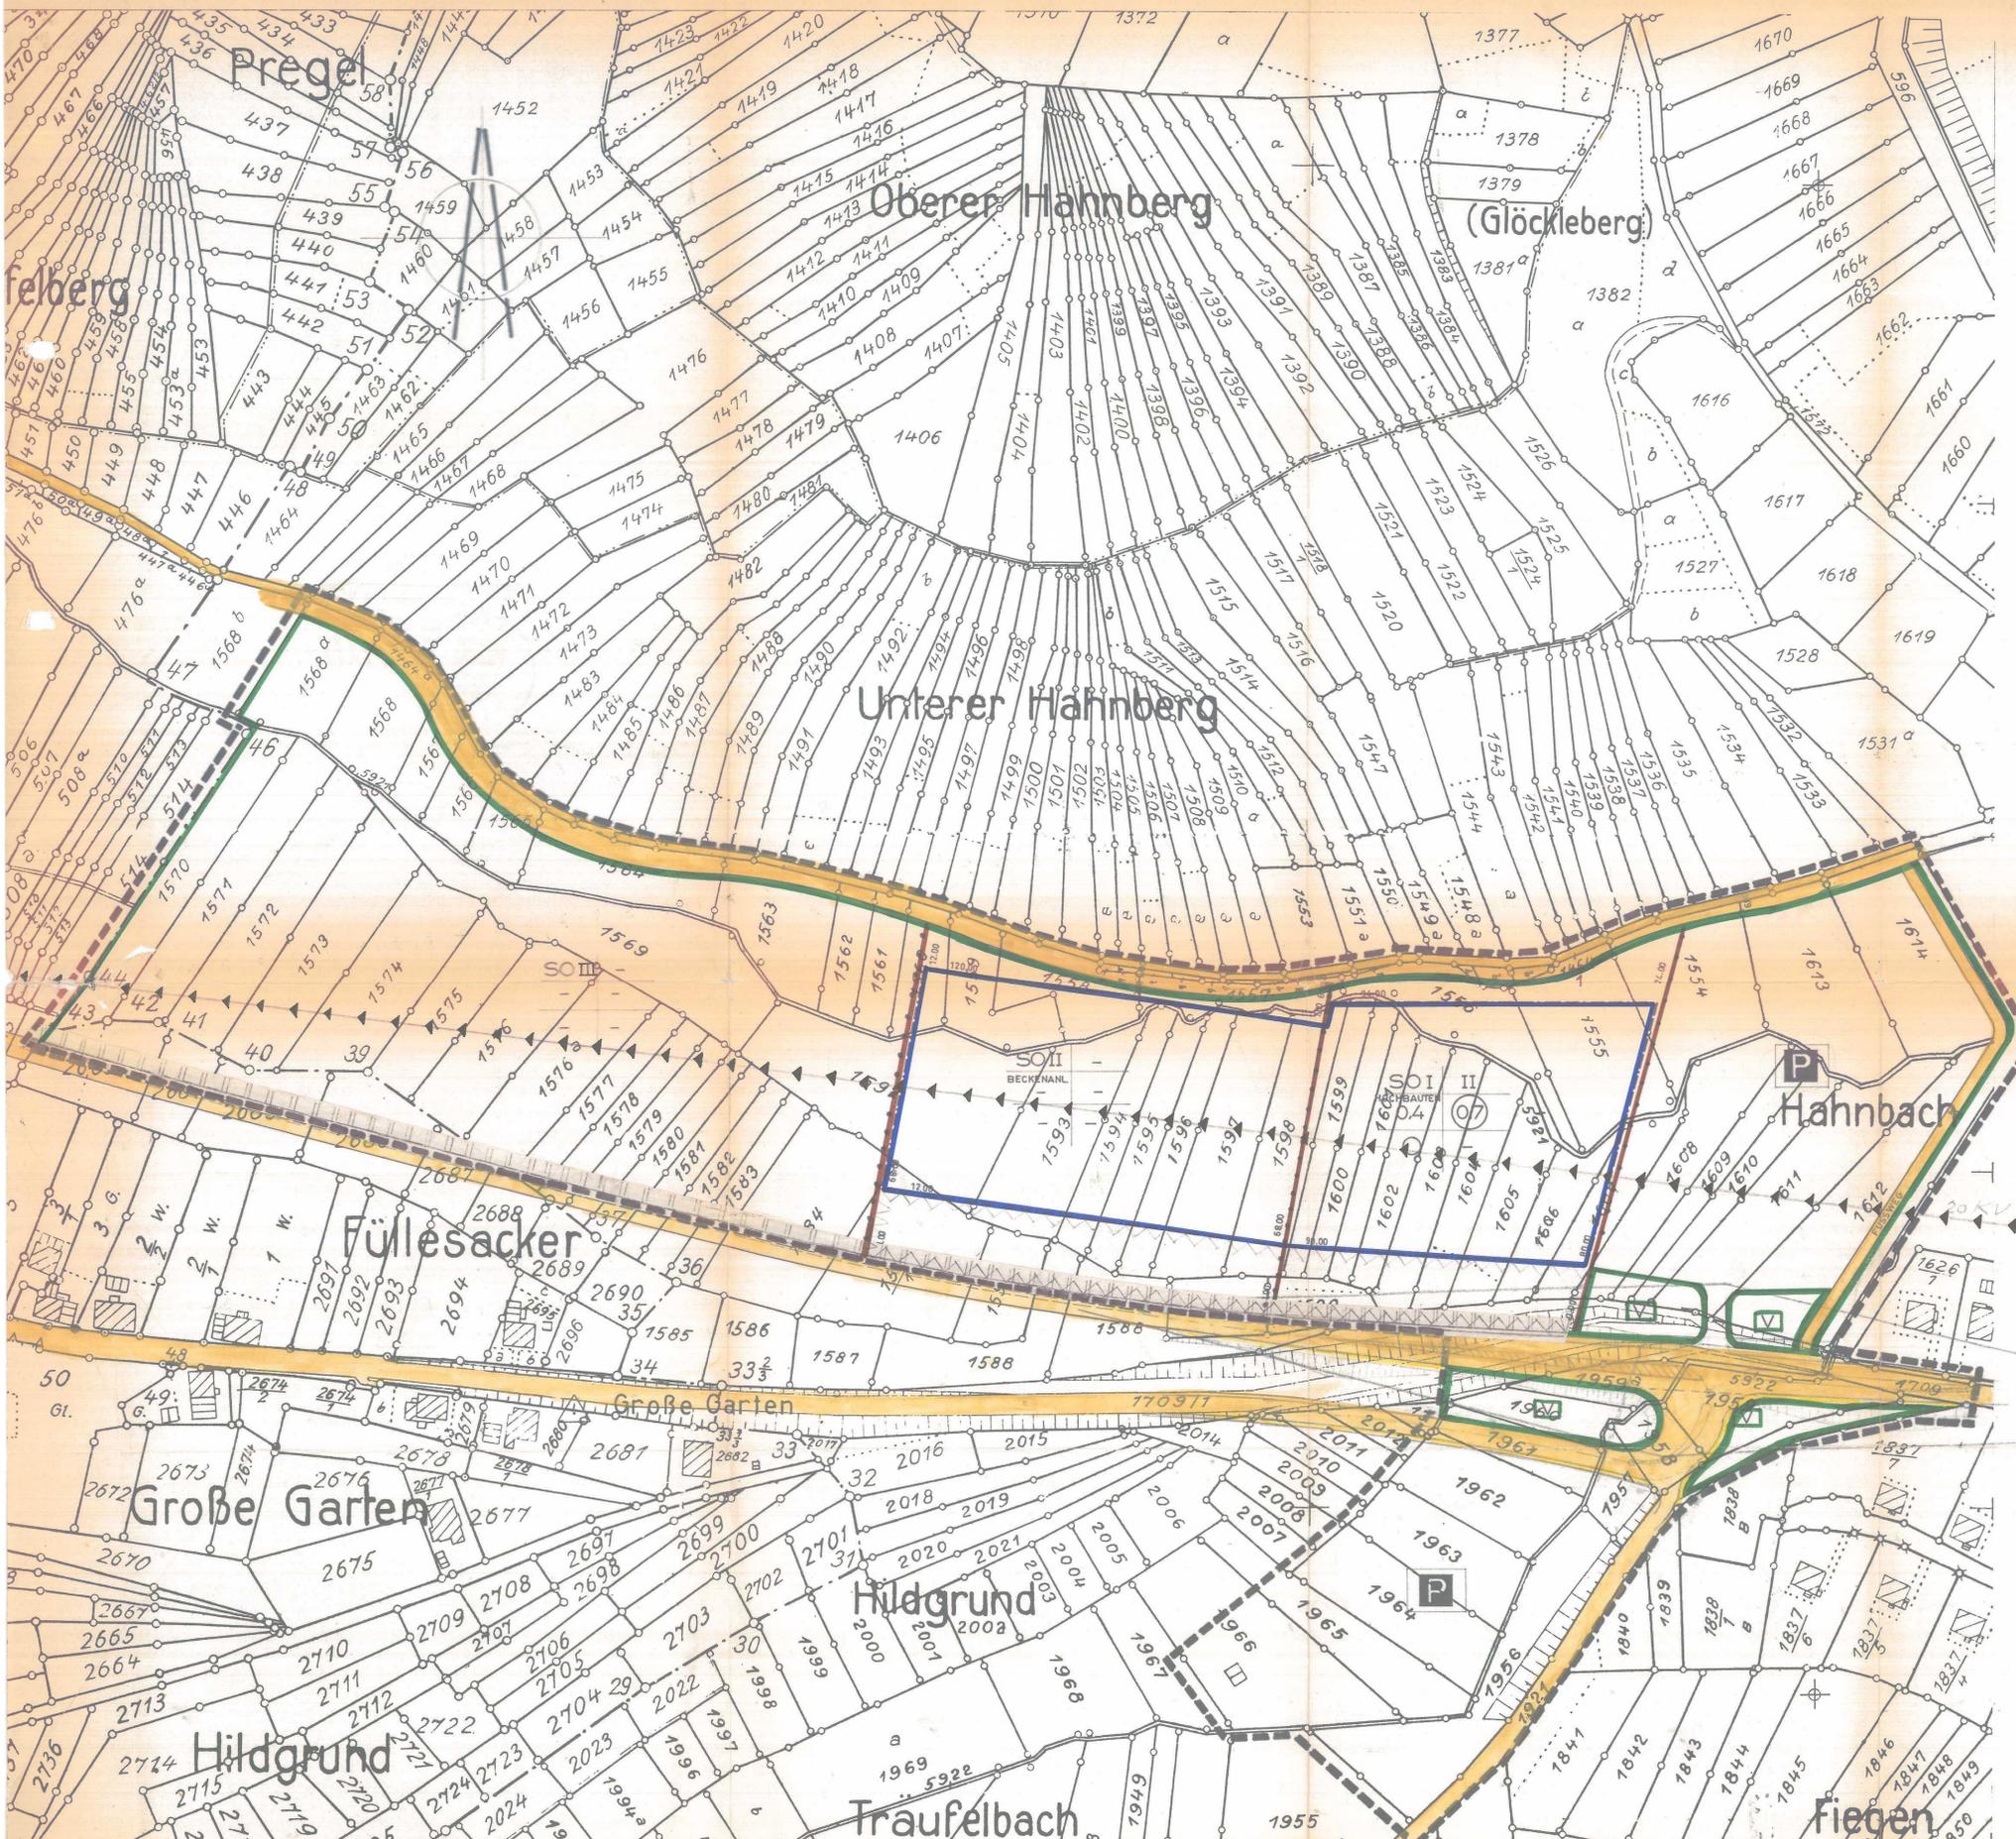

1:1000