

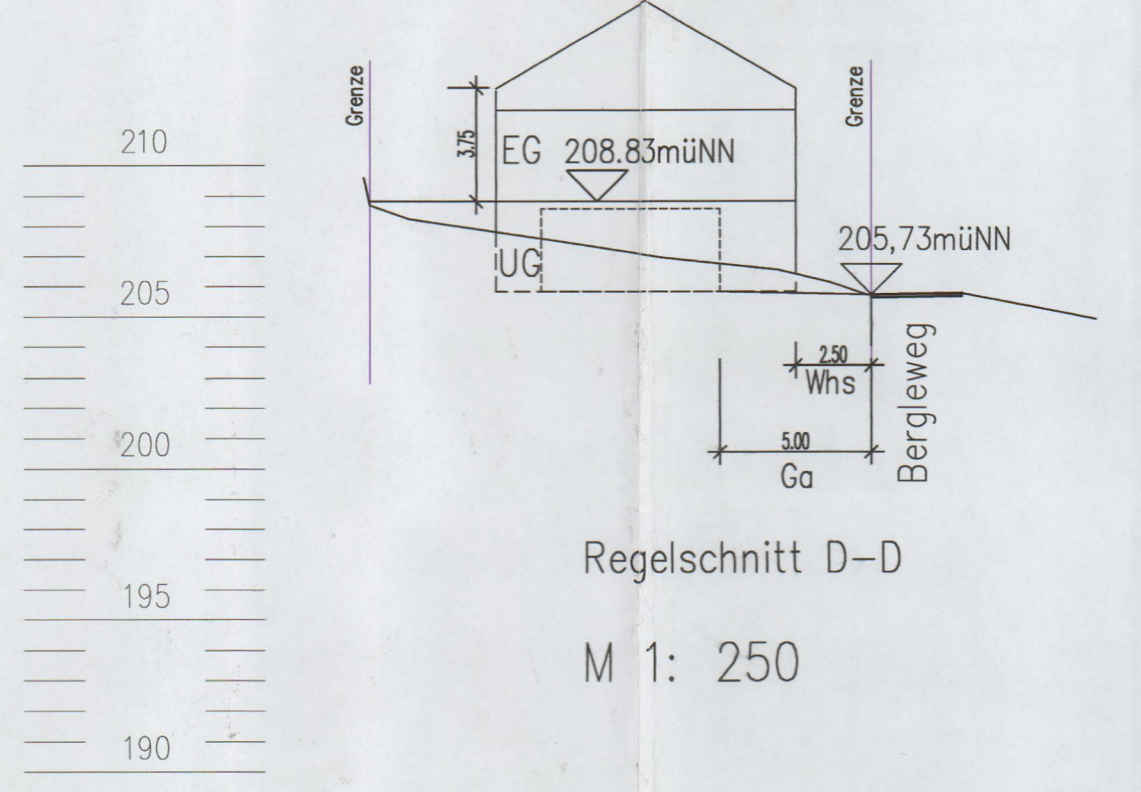
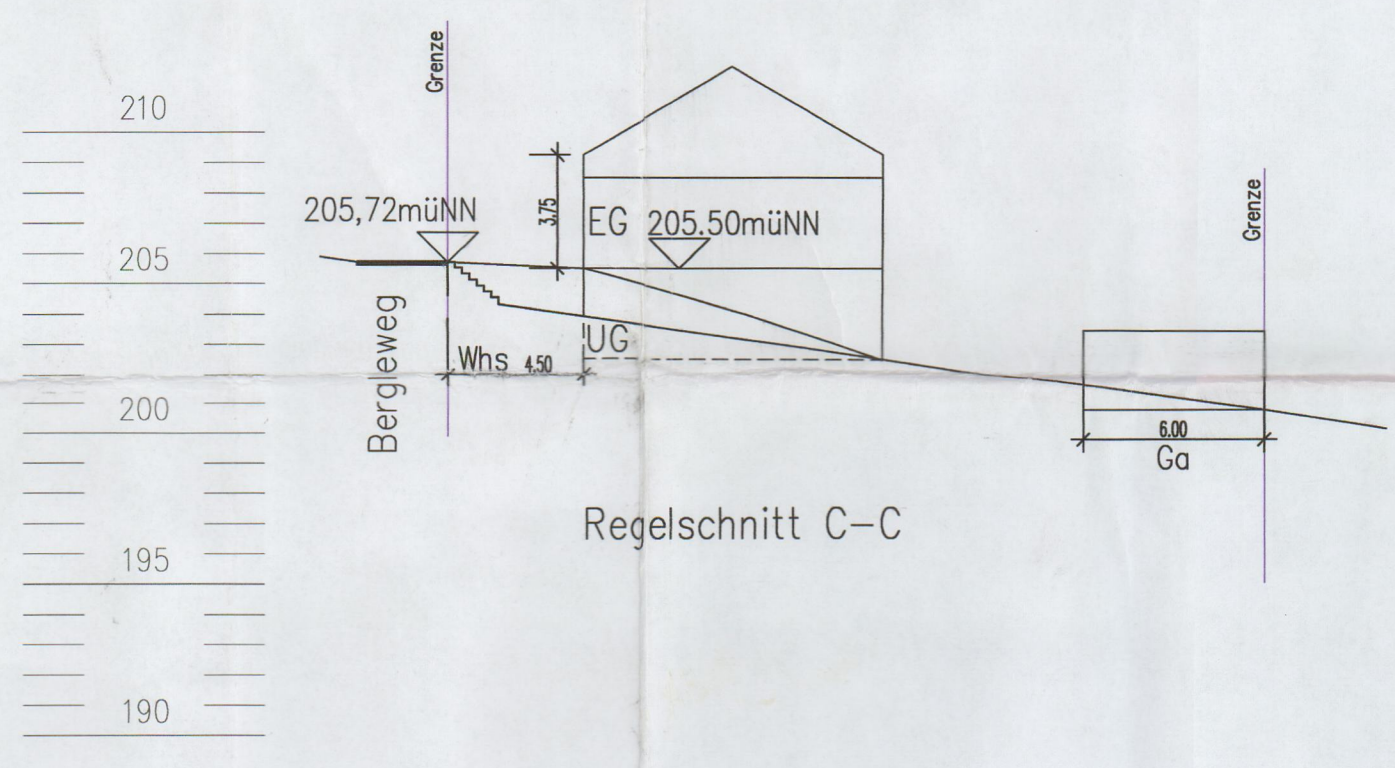
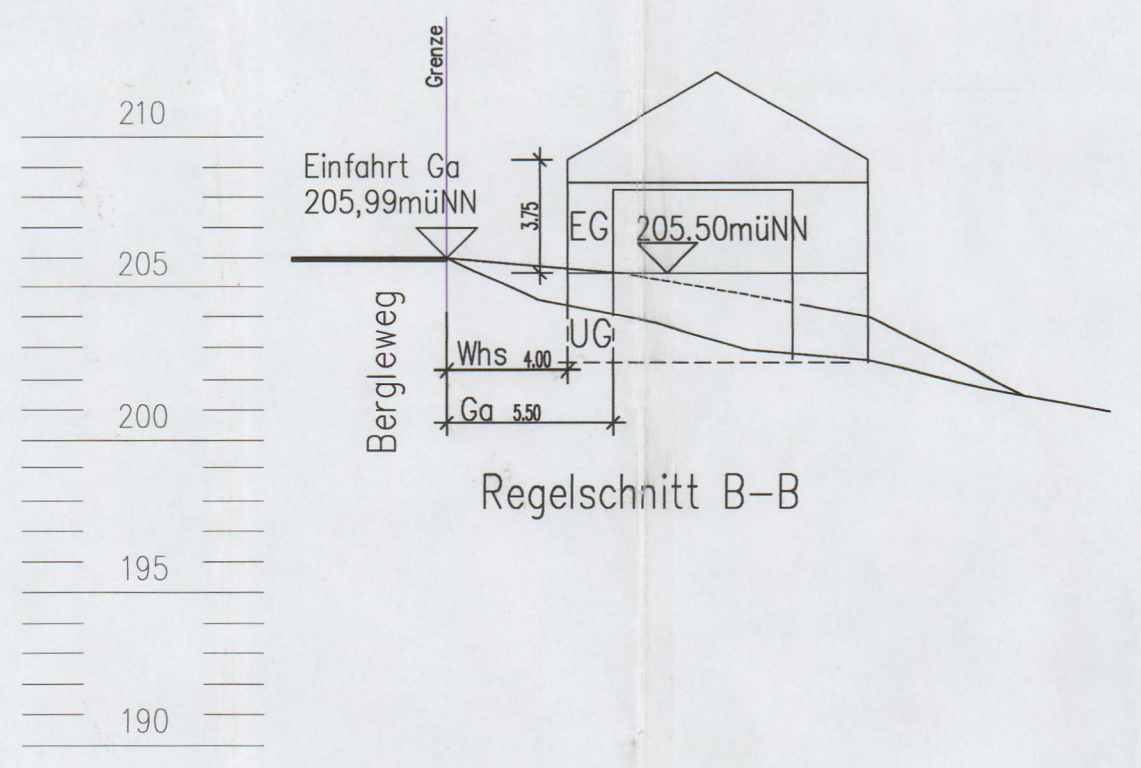


WA	I+UG
0.3	SD+PD
o	25°-35°

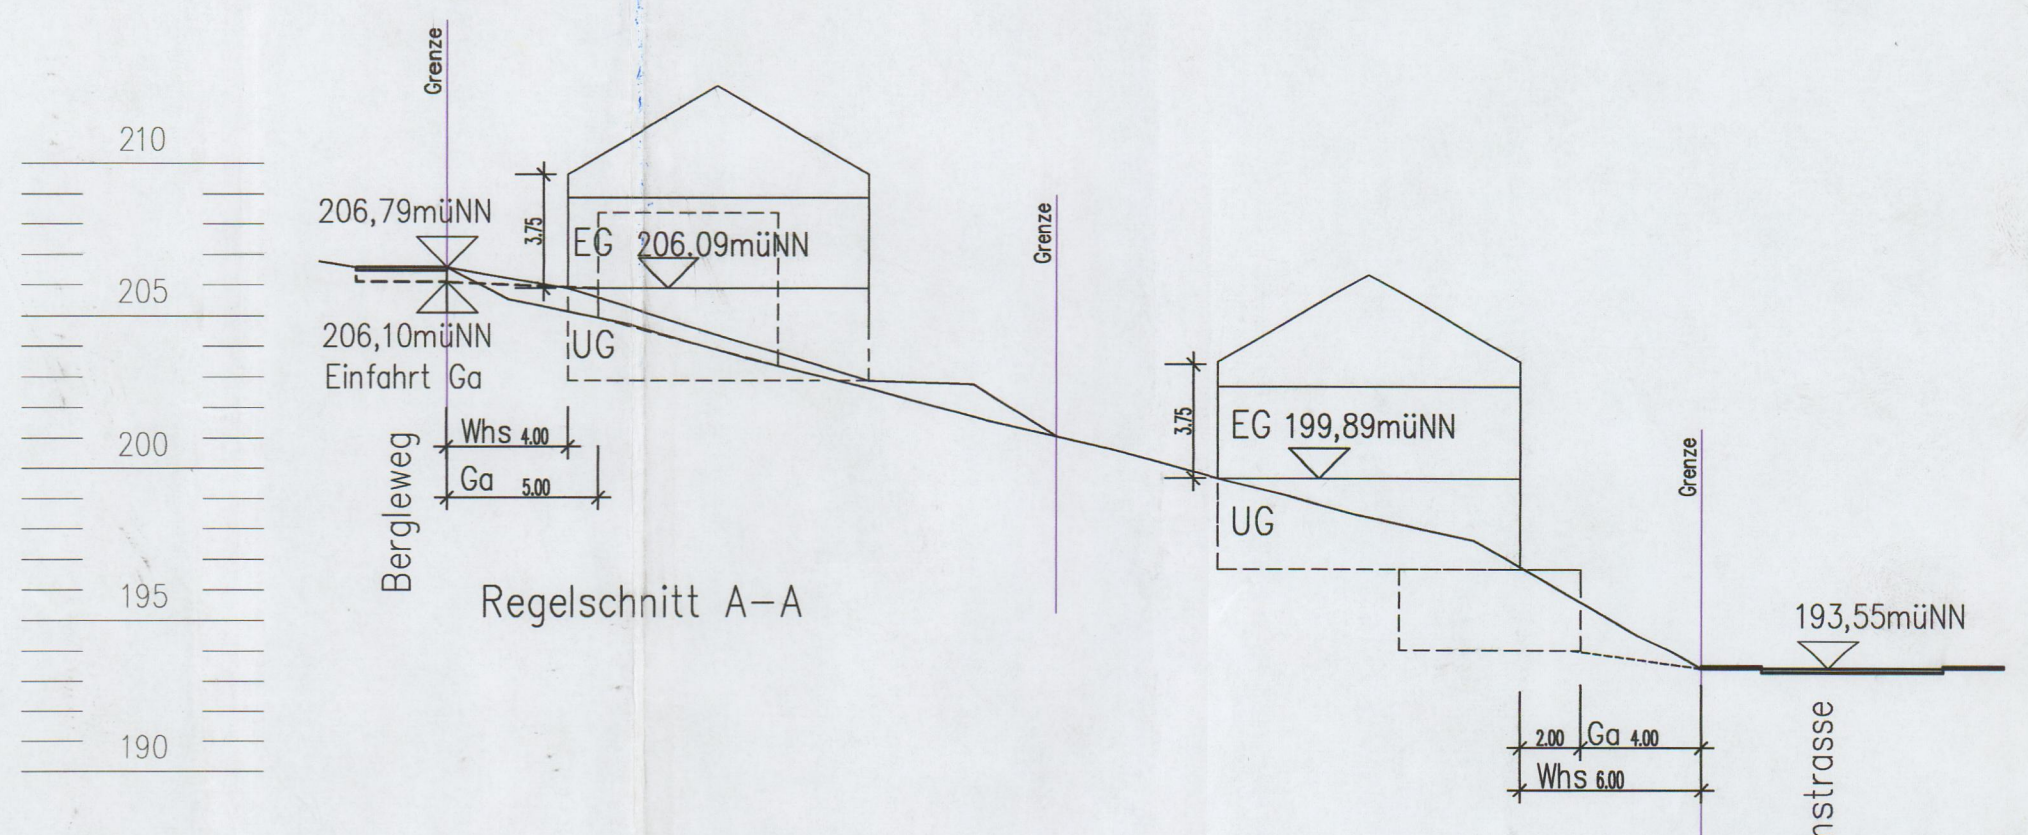

- PLANZEICHEN**
- Bereich ohne Ein- und Ausfahrt
  - mit Leitungsrechten zu belastende Flächen
  - anzupflanzender Baum
  - Umgrenzung von Flächen für Stellplätze, überdachte Stellplätze und Garagen
  - Stellplätze
  - Carport (überdachte Stellplätze)
  - Garagen
  - Geltungsbereich
  - Hauptfirstrichtung
  - WA** Allgemeines Wohngebiet
  - Zahl der Baueinheit / Vollgeschosse  
GRZ Dachform  
Bauweise Dachneigung
  - GRZ z.B.0.3 Grundflächenzahl
  - Satteldach
  - Pultdach
  - offene Bauweise
  - nur Einzelhäuser zulässig
  - Baugrenze
  - öffentliche Verkehrsfläche
  - Grundstückseinfahrt
  - Elektrizität/ Trafostation

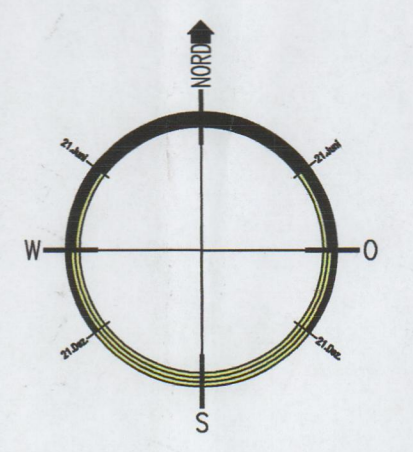

INDEX	DATUM	NAME	ART DER ÄNDERUNG
BAUHERR: STADT GERNSBACH STADTBAUAMT IGELBACHSTRASSE 11 76593 GERNSBACH			OBJ. BEBAUUNGSPLAN "BERGLEWEG"
			CHARST. ZEICHNERISCHER TEIL
DAT. 24.06.2009	ANR. 0902	MASSTAB 1/ 500/ 250	BL.-NR. BP-E
GEZ. TH	FOR. A1		
<b>as</b> ARCHITEKTUR + STADTPLANUNG DIPL.-ING. A. THOMA • J. SAUER • ARCHITECTEN 77815 BÜHL, Hüfischer Hof 13, Tel. (07223)9382-0			