

STADT GERNSBACH


LANDKREIS RASTATT
GEWANN: IGELBUSCH
STRASSEN-U.

BAULINIENPLAN
M. 1:500

12. März 1971
ZUM ANTRAG VOM 07.08.70
GEHÖRIG
ANLAGE NR. ...
A. FERTIGUNG

Erläuterungen

- bestehende Gebäude
- Zahl der Vollgeschosse, zwingend = 1 VOLLGESCHOSS + 1 ANRECHENBARES GESCHOSS
- Garagen
- GRZ Grundflächenzahl 0,4
- Baulinie
- Straßenbegrenzungslinie
Straßenverkehrsfläche
Schrammbord
- Bestehende Grundstücksgrenzen
- Höhenschichtlinien Abstand 1,00 m
- OFFENE BAUWEISE NUR EINZEL-UND DOPPELHÄUSER ZULÄSSIG
- geplante Gebäude II-gesch.ig
DACHNEIGUNG 22°-35° BERGSEITS MIT EINEM - TALSEITS MIT ZWEI GESCHOSSEN IN ERSCHEINUNG TRETEND.
- Fläche für Stellplätze oder Garagen
- Reines Wohngebiet, § 3 BauNVO
- GFZ Geschößflächenzahl 0,8
- Baugrenze
- Grenze des räumlichen Geltungsbereichs des Bebauungsplanes
- Aufzuhebende Grundstücksgrenzen
- Geplante Grundstücksgrenzen

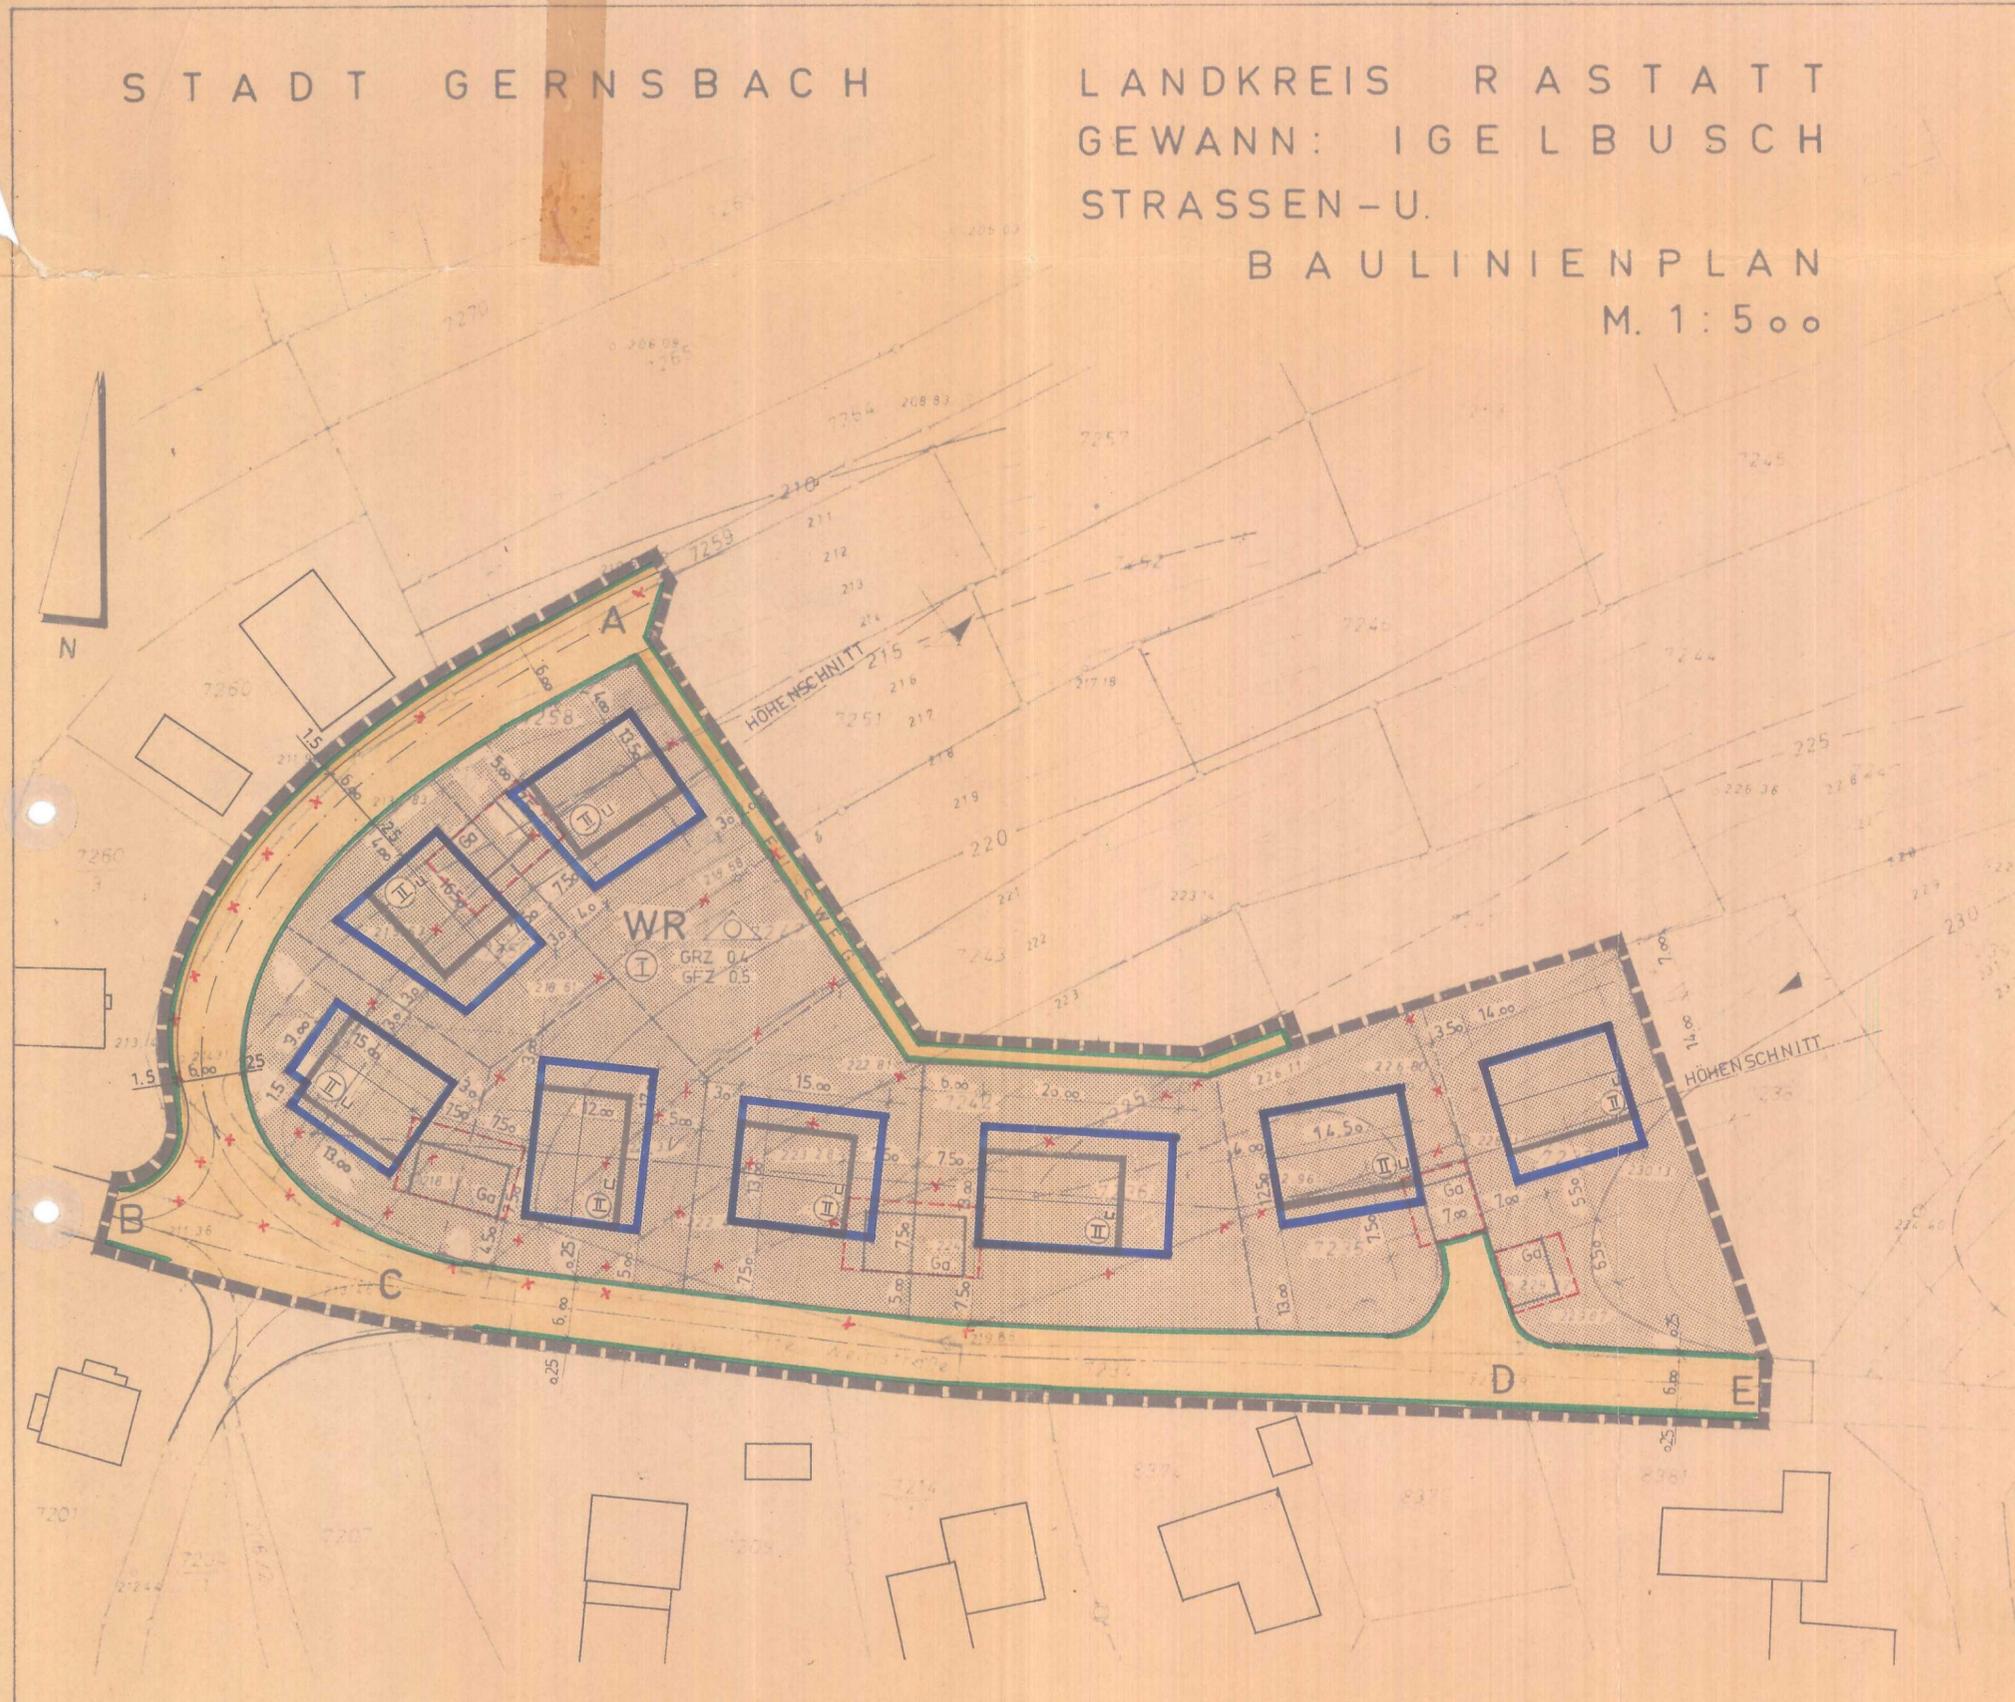

Planfertiger:

Haueneberstein, den 08.08.70
Friedrich Jung
Stadt- und Bauingenieur
Friedrichstr. 10
75771 Rastatt
Schreibz. 10 - Tel. 0-6223-6366

Aufstellung des Bebauungsplanes:

Nach § 2 Abs. 1 BBAuG durch Beschluss des Gemeinderates vom
8. Juni 1970
GERNSBACH DEN 12. März 1971

Öffentliche Auslegung:

Nach § 2 Abs. 6 BBAuG
Öffentliche Bekanntmachung am 24. Aug. 1970
Öffentliche Auslegung vom 14. Sep. 1970 bis 12. Okt. 1970
GERNSBACH DEN 12. März 1971

Helmut
(Bürgermeister)

Helmut
(Bürgermeister)

Beschluß als Satzung:

Nach § 10 BBAuG i.V.m. § 4 GO
am 8. März 1971
GERNSBACH DEN 12. März 1971

Genehmigung des Landratsamtes:

Nach § 11 BBAuG i.V.m. § 2 Ziff. 1
der 2. DVO der Landesregierung

Helmut
(Bürgermeister)



Rastatt,
GERNSBACH DEN 12. Mai 1971
Landratsamt Rastatt
Städt. Verwaltung
Abt. III C
J. Meyer
(Landrat)

Inkrafttreten des Bebauungsplanes:

Nach § 12 BBAuG
Öffentliche Bekanntmachung am 16.6.71 durch ...
Öffentliche Auslegung vom 16.6.71 bis 29.6.71
GERNSBACH DEN 5. Juli 1971

Ulrich
(Bürgermeister)