

Anlage 1 Verkehrslärm,
Beurteilungspegel Tag



C:\Users\Colloesus\Fichtner GmbH & Co. KG\FWT_P_FWT0000131_SU_Uhlandstr_Ge-02_Ablage\500_Planung\520_Bearbeitung\SP90_Uhlandstr

 FICHTNER WATER & TRANSPORTATION Fichtner Water & Transportation GmbH Linnéstraße 5 - 79110 Freiburg +49-761-88505-0 - info@fwt.fichtner.de	Auftraggeber: Bauwerk Rastatt Pr. GmbH	Proj.-Nr.: FWT0000131	Anlage: 1.1
	Projektbez.: "Uhlandstr. 16 - Schuhhof" in Gernsbach Schalltechnische Untersuchung	Datum: 08/2024	
	Planbez.: Verkehrslärm Beurteilungspegel Tag, EG	Maßstab: 1 : 500	



C:\Users\Colloesus\Fichtner GmbH & Co. KG\FWT_P_FWT0000131_SU_Uhlandstr_Ge-02_Ablage\500_Planung\520_Bearbeitung\SP90_Uhlandstr

 FICHTNER WATER & TRANSPORTATION Fichtner Water & Transportation GmbH Linnéstraße 5 - 79110 Freiburg +49-761-88505-0 - info@fwt.fichtner.de	Auftraggeber: Bauwerk Rastatt Pr. GmbH	Proj.-Nr.: FWT0000131	Anlage: 1.2
	Projektbez.: "Uhlandstr. 16 - Schuhhof" in Gernsbach Schalltechnische Untersuchung	Datum: 08/2024	
	Planbez.: Verkehrslärm Beurteilungspegel Tag, 1.OG	Maßstab: 1 : 500	



Legende

- Emissionslinie Straße
- Hauptgebäude
- Nebengebäude
- Baugrenzen
- Plangebiet

Beurteilungspegel
Tag in dB(A)

- <= 50
- 50 < <= 55
- 55 < <= 59
- 59 < <= 65
- 65 < <= 70
- 70 <

C:\Users\Colloesus\Fichtner GmbH & Co. KG\FWT_P_FWT0000131_SU_Uhlandstr_Ge-02_Ablage\500_Planung\520_Bearbeitung\SP90_Uhlandstr

FICHTNER
WATER & TRANSPORTATION
Fichtner Water & Transportation GmbH
Linnéstraße 5 - 79110 Freiburg
+49-761-88505-0 - info@fwt.fichtner.de

Auftraggeber:	Bauwerk Rastatt Pr. GmbH	Proj.-Nr:	FWT0000131	Anlage: 1.3
Projektbez:	"Uhlandstr. 16 - Schuhhof" in Gernsbach Schalltechnische Untersuchung	Datum:	08/2024	
Planbez:	Verkehrslärm Beurteilungspegel Tag, 2.OG	Maßstab:	1 : 500	



Legende

- Emissionslinie Straße
- Hauptgebäude
- Nebengebäude
- Baugrenzen
- Plangebiet

Beurteilungspegel
Tag in dB(A)

- <= 50
- 50 < <= 55
- 55 < <= 59
- 59 < <= 65
- 65 < <= 70
- 70 <

C:\Users\Colloesus\Fichtner GmbH & Co. KG\FWT_P_FWT0000131_SU_Uhlandstr_Ge-02_Ablage\500_Planung\520_Bearbeitung\SP90_Uhlandstr

FICHTNER

WATER & TRANSPORTATION

Fichtner Water & Transportation GmbH
Linnéstraße 5 - 79110 Freiburg
+49-761-88505-0 - info@fwt.fichtner.de

<p>Auftraggeber:</p>	<h2>Bauwerk Rastatt Pr. GmbH</h2>	<p>Proj.-Nr:</p>	<p>FWT0000131</p>	<p>Anlage:</p> <h1>1.4</h1>
<p>Projektbez:</p>	<p>"Uhlandstr. 16 - Schuhhof" in Gernsbach Schalltechnische Untersuchung</p>	<p>Datum:</p>	<p>08/2024</p>	
<p>Planbez:</p>	<p>Verkehrslärm Beurteilungspegel Tag, 3.OG</p>	<p>Maßstab:</p>	<p>1 : 500</p>	



Anlage 2 Verkehrslärm, Beurteilungspegel Nacht



Legende

- Emissionslinie Straße
- Hauptgebäude
- Nebengebäude
- Baugrenzen
- Plangebiet

Beurteilungspegel
Nacht in dB(A)

- <= 40
- 40 < <= 45
- 45 < <= 49
- 49 < <= 55
- 55 < <= 60
- 60 <

C:\Users\Colloesus\Fichtner GmbH & Co. KG\FWT_P_FWT0000131_SU_Uhlandstr_Ge-02_Ablage\500_Planung\520_Bearbeitung\SP90_Uhlandstr

FICHTNER
WATER & TRANSPORTATION

Fichtner Water & Transportation GmbH
Linnéstraße 5 - 79110 Freiburg
+49-761-88505-0 - info@fwt.fichtner.de

Auftraggeber: **Bauwerk Rastatt Pr. GmbH**

Projektbez: "Uhlandstr. 16 - Schuhhof" in Gernsbach
Schalltechnische Untersuchung

Planbez: Verkehrslärm
Beurteilungspegel Nacht, EG

Proj.-Nr: FWT0000131

Datum: 08/2024

Maßstab: 1 : 500

Anlage:

2.1



Legende

- Emissionslinie Straße
- Hauptgebäude
- Nebengebäude
- Baugrenzen
- Plangebiet

Beurteilungspegel
Nacht in dB(A)

- <= 40
- 40 < <= 45
- 45 < <= 49
- 49 < <= 55
- 55 < <= 60
- 60 <

C:\Users\Colloesus\Fichtner GmbH & Co. KG\FWT_P_FWT0000131_SU_Uhlandstr_Ge-02_Ablage\500_Planung\520_Bearbeitung\SP90_Uhlandstr

FICHTNER

WATER & TRANSPORTATION

Fichtner Water & Transportation GmbH
Linnéstraße 5 - 79110 Freiburg
+49-761-88505-0 - info@fwt.fichtner.de

Auftraggeber:	Bauwerk Rastatt Pr. GmbH	Proj.-Nr:	FWT0000131	Anlage: 2.2
Projektbez:	"Uhlandstr. 16 - Schuhhof" in Gernsbach Schalltechnische Untersuchung	Datum:	08/2024	
Planbez:	Verkehrslärm Beurteilungspegel Nacht, 1.OG	Maßstab:	1 : 500	



Legende

- Emissionslinie Straße
- Hauptgebäude
- Nebengebäude
- Baugrenzen
- Plangebiet

Beurteilungspegel
Nacht in dB(A)

- <= 40
- 40 < <= 45
- 45 < <= 49
- 49 < <= 55
- 55 < <= 60
- 60 <

C:\Users\Colloesus\Fichtner GmbH & Co. KG\FWT_P_FWT0000131_SU_Uhlandstr_Ge-02_Ablage\500_Planung\520_Bearbeitung\SP90_Uhlandstr

FICHTNER
WATER & TRANSPORTATION
Fichtner Water & Transportation GmbH
Linnéstraße 5 - 79110 Freiburg
+49-761-88505-0 - info@fwt.fichtner.de

Auftraggeber:	Bauwerk Rastatt Pr. GmbH	Proj.-Nr:	FWT0000131	Anlage: 2.3
Projektbez:	"Uhlandstr. 16 - Schuhhof" in Gernsbach Schalltechnische Untersuchung	Datum:	08/2024	
Planbez:	Verkehrslärm Beurteilungspegel Nacht, 2.OG	Maßstab:	1 : 500	



Legende

- Emissionslinie Straße
- Hauptgebäude
- Nebengebäude
- Baugrenzen
- Plangebiet

Beurteilungspegel
Nacht in dB(A)

- <= 40
- 40 < <= 45
- 45 < <= 49
- 49 < <= 55
- 55 < <= 60
- 60 <


C:\Users\Colloesus\Fichtner GmbH & Co. KG\FWT_P_FWT0000131_SU_Uhlandstr_Ge-02_Ablage\500_Planung\520_Bearbeitung\SP90_Uhlandstr

FICHTNER


WATER & TRANSPORTATION

Fichtner Water & Transportation GmbH
Linnéstraße 5 - 79110 Freiburg
+49-761-88505-0 - info@fwt.fichtner.de

<p>Auftraggeber:</p> <p>Bauwerk Rastatt Pr. GmbH</p>	<p>Proj.-Nr:</p> <p>FWT0000131</p>	<p>Anlage:</p> <p>2.4</p>
<p>Projektbez:</p> <p>"Uhlandstr. 16 - Schuhhof" in Gernsbach Schalltechnische Untersuchung</p>	<p>Datum:</p> <p>08/2024</p>	
<p>Planbez:</p> <p>Verkehrslärm Beurteilungspegel Nacht, 3.OG</p>	<p>Maßstab:</p> <p>1 : 500</p>	

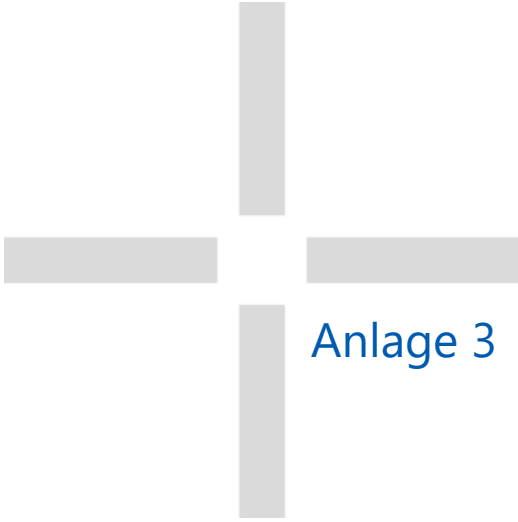

Anlage 3 Außenlärmpegel nach DIN
4109-2:2018-01, Tag

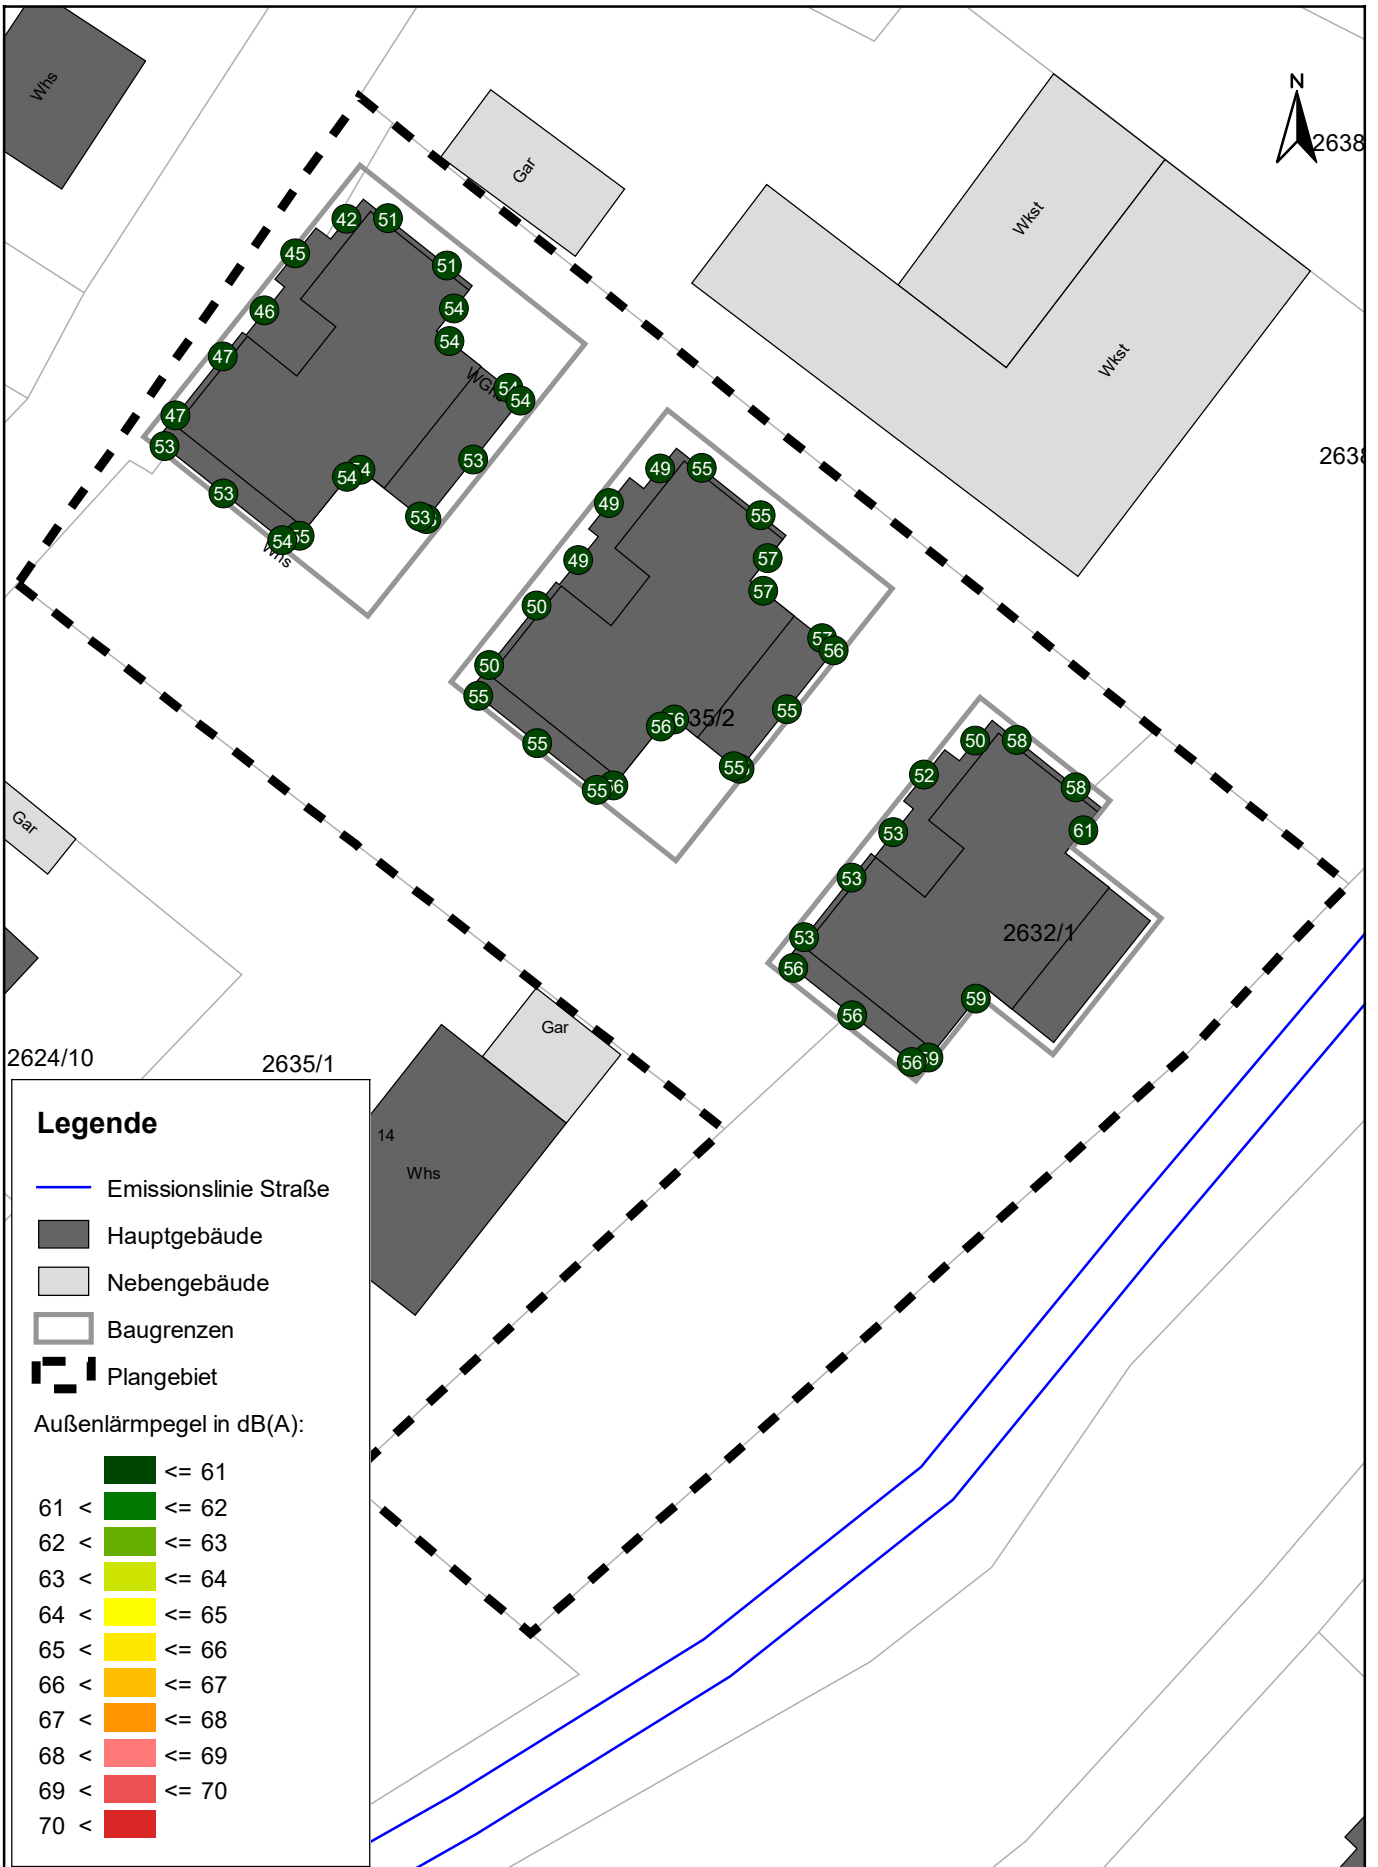

C:\Users\Colloesus\Fichtner GmbH & Co. KG\FWT_P_FWT0000131_SU_Uhlandstr_Ge-02_Ablage\500_Planung\520_Bearbeitung\SP90_Uhlandstr

<p>FICHTNER WATER & TRANSPORTATION</p> <p>Fichtner Water & Transportation GmbH Linnéstraße 5 - 79110 Freiburg +49-761-88505-0 - info@fwt.fichtner.de</p>	Auftraggeber: Bauwerk Rastatt Pr. GmbH	Proj.-Nr: FWT0000131	Anlage: 3.1
	Projektbez: "Uhlandstr. 16 - Schuhhof" in Gernsbach Schalltechnische Untersuchung	Datum: 08/2024	
	Planbez: Außenlärmpegel DIN 4109-2:2018-01 Tag, EG	Maßstab: 1 : 500	



Legende

- Emissionslinie Straße
- Hauptgebäude
- Nebengebäude
- Baugrenzen
- Plangebiet

Außenlärmpegel in dB(A):

- <= 61
- 61 < <= 62
- 62 < <= 63
- 63 < <= 64
- 64 < <= 65
- 65 < <= 66
- 66 < <= 67
- 67 < <= 68
- 68 < <= 69
- 69 < <= 70
- 70 <

C:\Users\Colloesus\Fichtner GmbH & Co. KG\FWT_P_FWT0000131_SU_Umlandstr_Ge-02_Ablage\500_Planung\520_Bearbeitung\SP90_Umlandstr

FICHTNER

WATER & TRANSPORTATION

Fichtner Water & Transportation GmbH
Linnéstraße 5 - 79110 Freiburg
+49-761-88505-0 - info@fwt.fichtner.de

Auftraggeber:

Bauwerk Rastatt Pr. GmbH

Proj.-Nr.:

FWT0000131

Anlage:

Projektbez.:

"Umlandstr. 16 - Schuhhof" in Gernsbach
Schalltechnische Untersuchung

Datum:

08/2024


3.2

Planbez.:

Außenlärmpegel DIN 4109-2:2018-01
Tag, 1.OG

Maßstab:

1 : 500

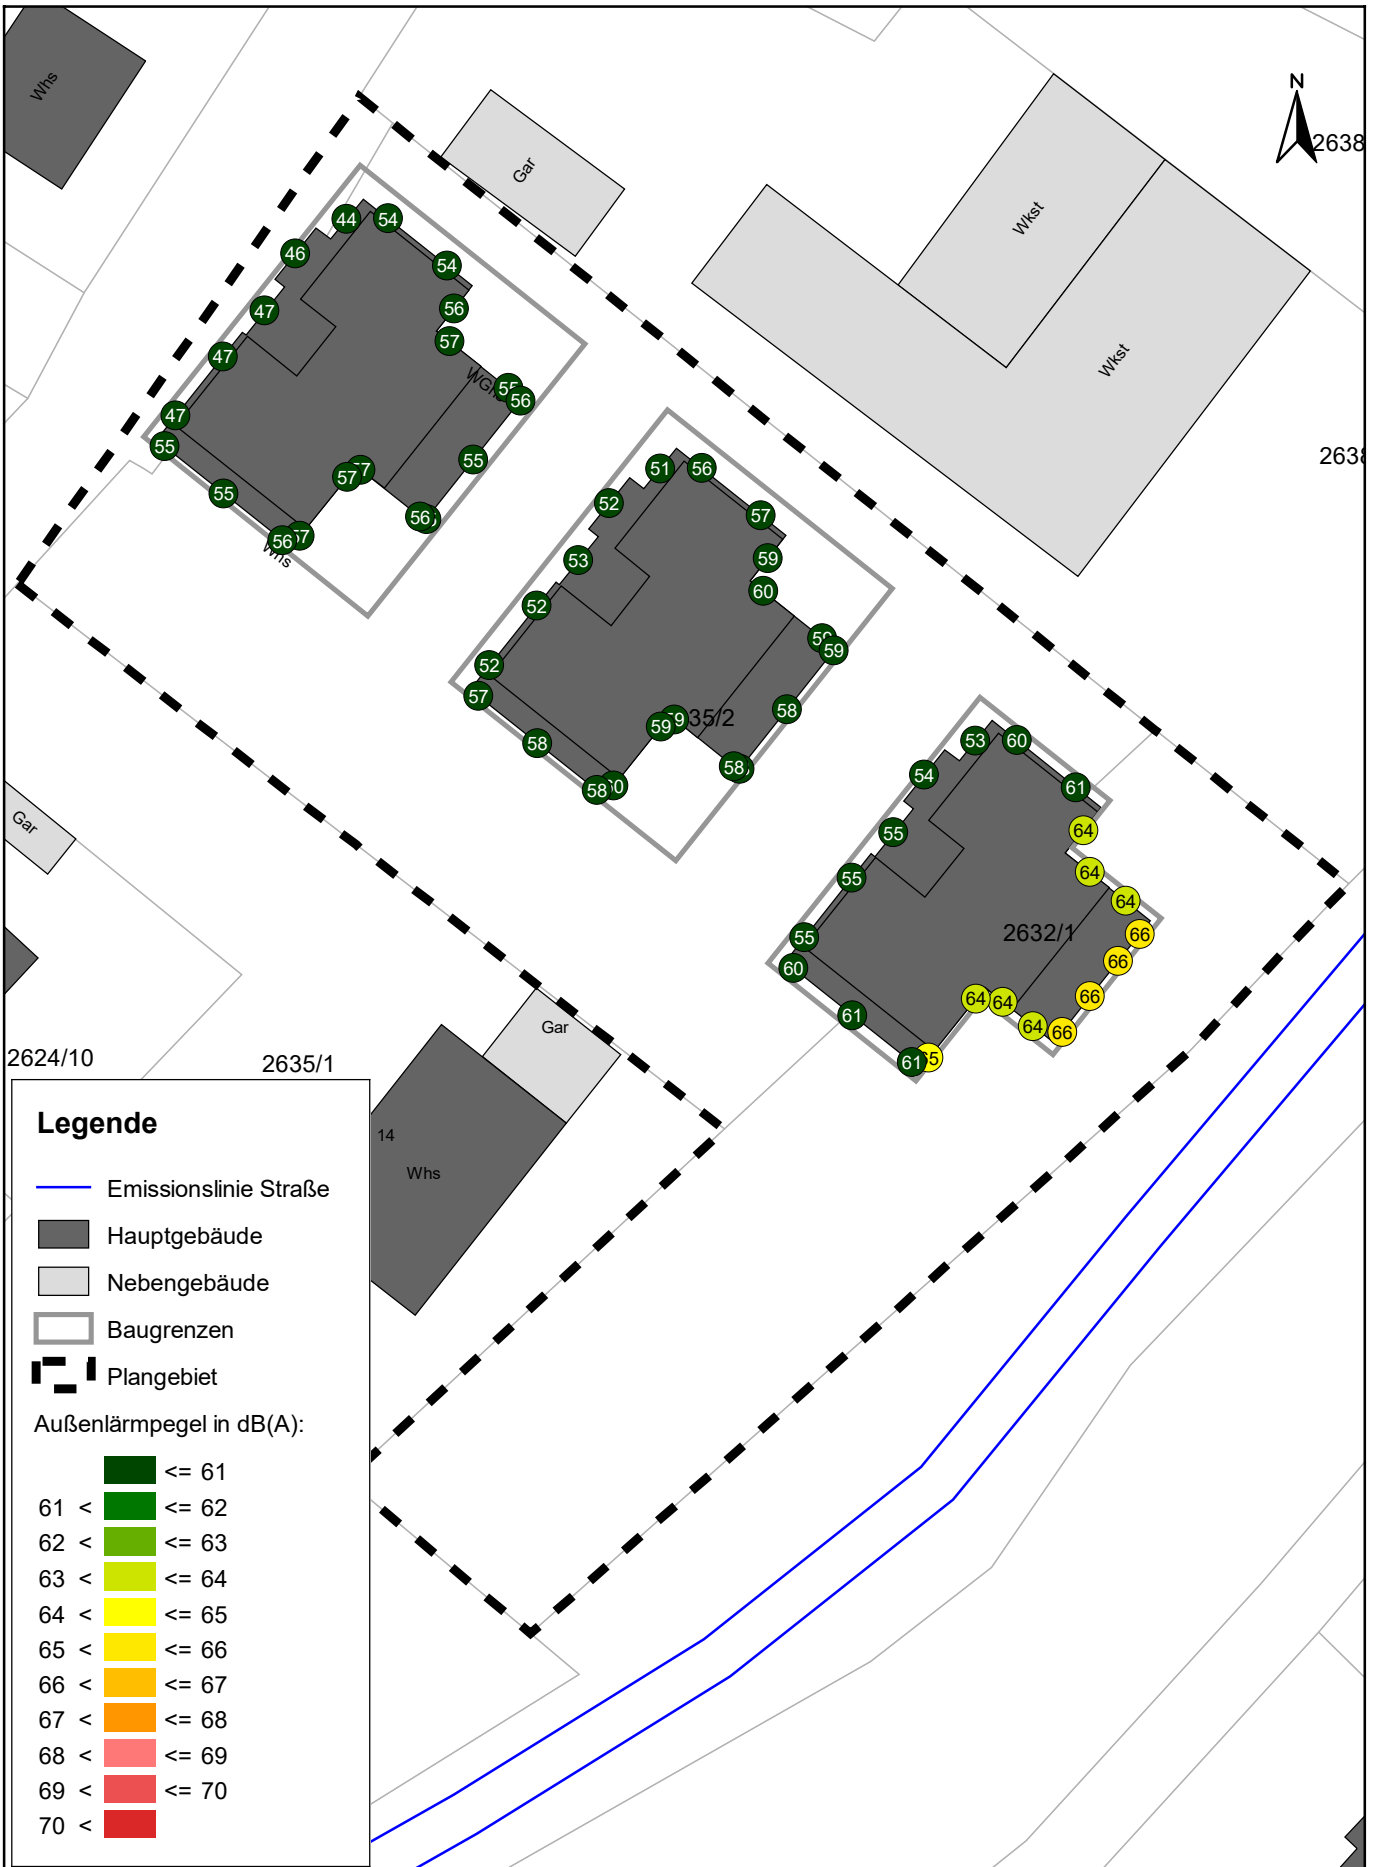

Legende

- Emissionslinie Straße
- Hauptgebäude
- Nebengebäude
- Baugrenzen
- Plangebiet

Außenlärmpegel in dB(A):

- <= 61
- 61 < <= 62
- 62 < <= 63
- 63 < <= 64
- 64 < <= 65
- 65 < <= 66
- 66 < <= 67
- 67 < <= 68
- 68 < <= 69
- 69 < <= 70
- 70 <

C:\Users\Colloesus\A\Fichtner GmbH & Co. KG\FWT_P_FWT0000131_SU_Uhlandstr_Ge-02_Ablage\500_Planung\520_Bearbeitung\SP90_Uhlandstr

FICHTNER

WATER & TRANSPORTATION

Fichtner Water & Transportation GmbH
Linnéstraße 5 - 79110 Freiburg
+49-761-88505-0 - info@fwt.fichtner.de

Auftraggeber:

Bauwerk Rastatt Pr. GmbH

Proj.-Nr.:

FWT0000131

Anlage:

Projektbez.:

"Uhlandstr. 16 - Schuhhof" in Gernsbach
Schalltechnische Untersuchung

Datum:

08/2024


3.3

Planbez.:

Außenlärmpegel DIN 4109-2:2018-01
Tag, 2.OG


Maßstab:

1 : 500

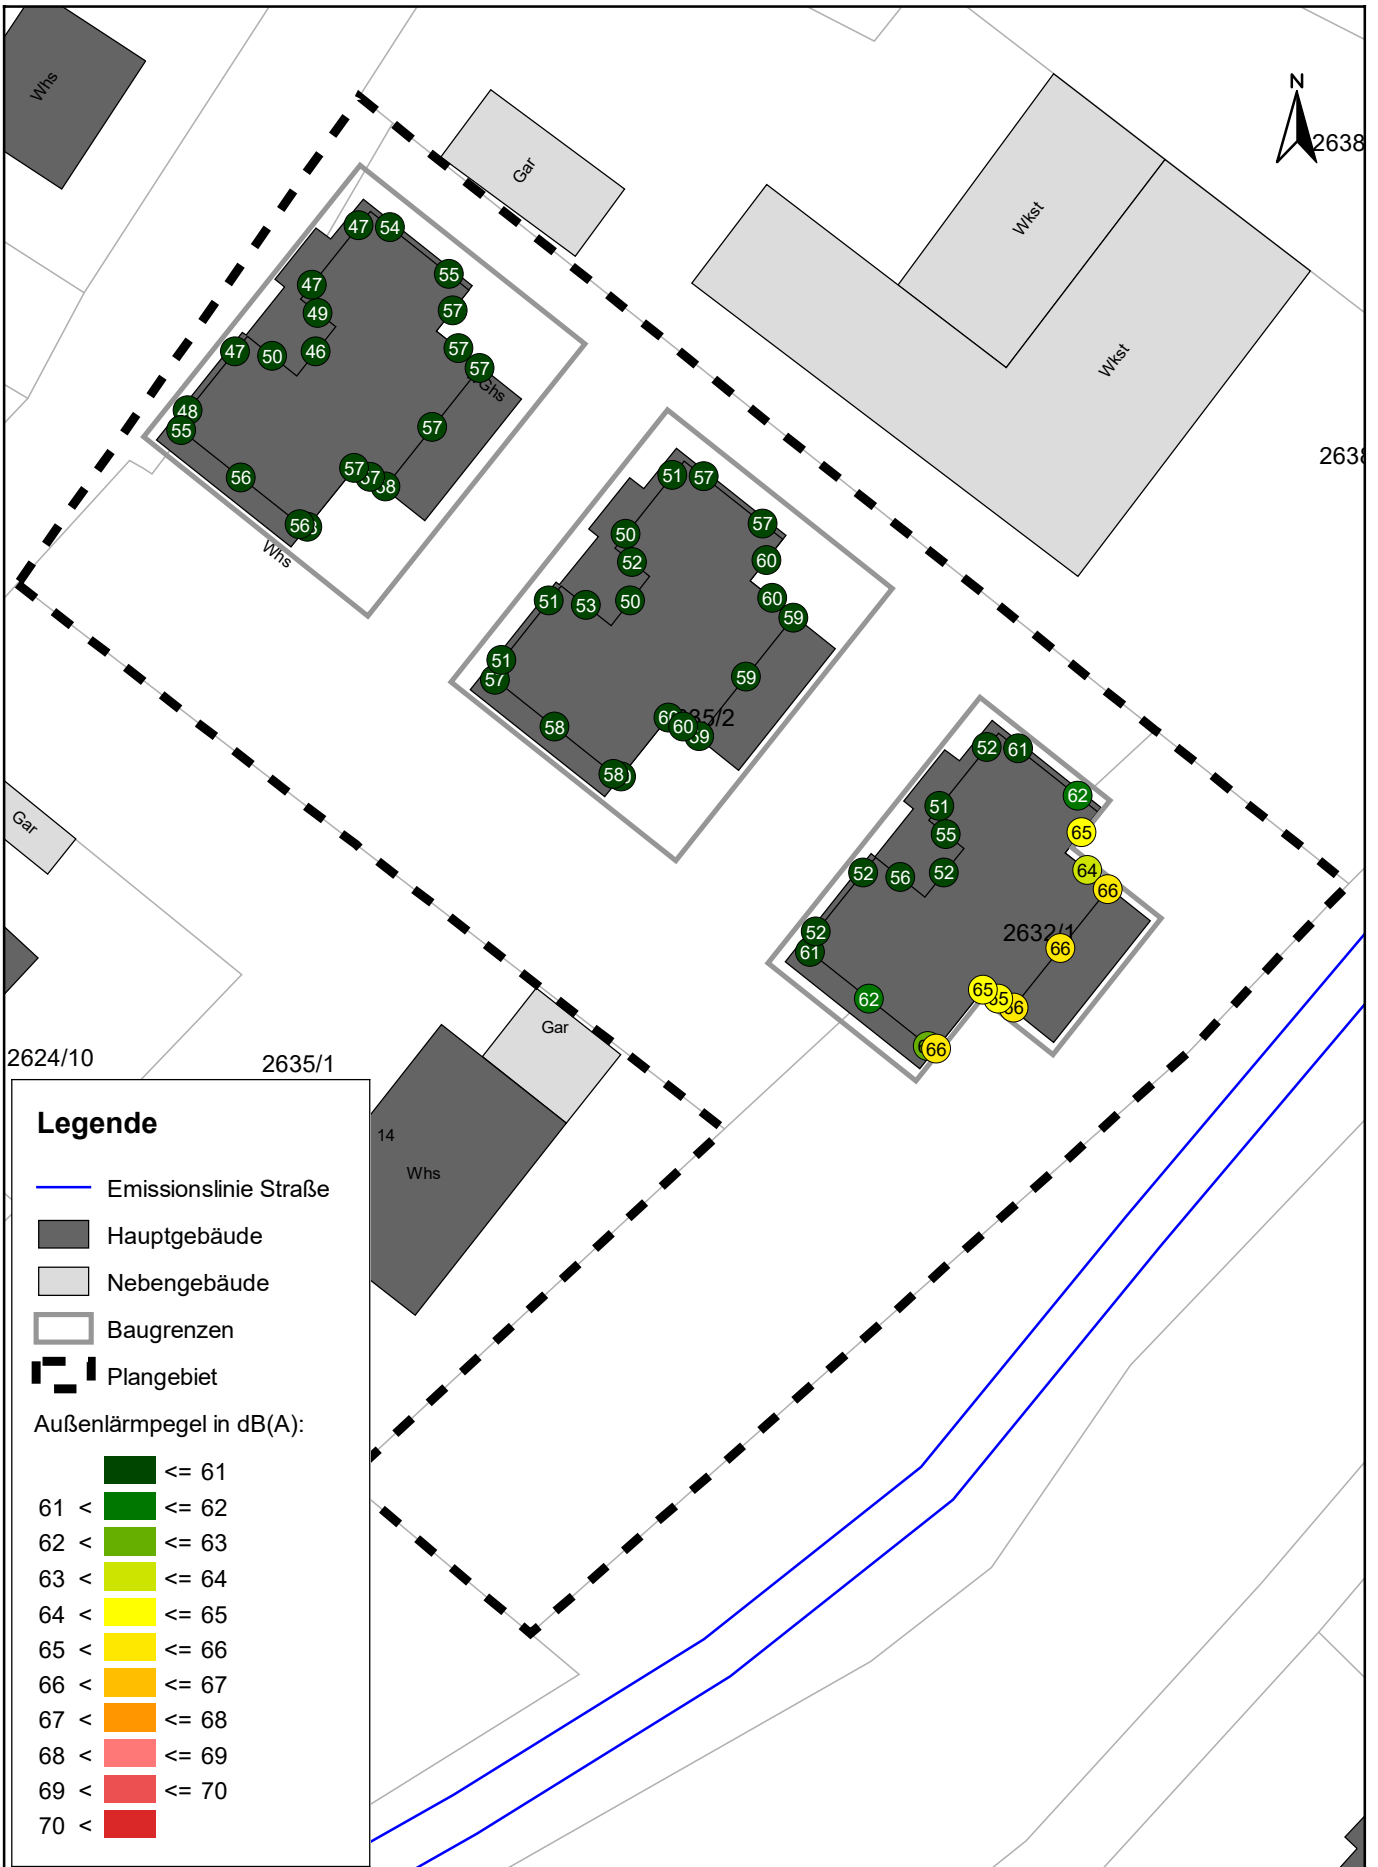

C:\Users\Colloesus\Fichtner GmbH & Co. KG\FWT_P_FWT0000131_SU_Uhlandstr_Ge-02_Ablage\500_Planung\520_Bearbeitung\SP90_Uhlandstr

<p>FICHTNER WATER & TRANSPORTATION</p> <p>Fichtner Water & Transportation GmbH Linnéstraße 5 - 79110 Freiburg +49-761-88505-0 - info@fwt.fichtner.de</p>	Auftraggeber: Bauwerk Rastatt Pr. GmbH	Proj.-Nr: FWT0000131	Anlage: 3.4
	Projektbez: "Uhlandstr. 16 - Schuhhof" in Gernsbach Schalltechnische Untersuchung	Datum: 08/2024	
	Planbez: Außenlärmpegel DIN 4109-2:2018-01 Tag, 3.OG	Maßstab: 1 : 500	

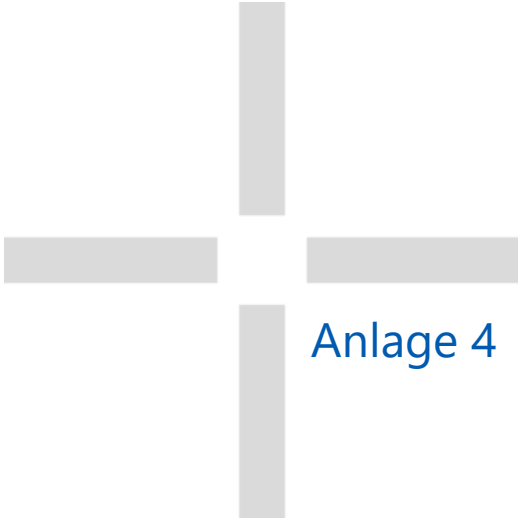

Anlage 4 Außenlärmpegel nach DIN
4109-2:2018-01, Nacht




C:\Users\Colloesus\Fichtner GmbH & Co. KG\FWT_P_FWT0000131_SU_Uhlandstr_Ge-02_Ablage\500_Planung\520_Bearbeitung\SP90_Uhlandstr

<p>FICHTNER WATER & TRANSPORTATION</p> <p>Fichtner Water & Transportation GmbH Linnéstraße 5 - 79110 Freiburg +49-761-88505-0 - info@fwt.fichtner.de</p>	Auftraggeber: Bauwerk Rastatt Pr. GmbH	Proj.-Nr.: FWT0000131	Anlage: 4.1
	Projektbez: "Uhlandstr. 16 - Schuhhof" in Gernsbach Schalltechnische Untersuchung	Datum: 08/2024	
	Planbez: Außenlärmpegel DIN 4109-2:2018-01 Nacht, EG	Maßstab: 1 : 500	




C:\Users\Colloesus\Fichtner GmbH & Co. KG\FWT_P_FWT0000131_SU_Uhlandstr_Ge-02_Ablage\500_Planung\520_Bearbeitung\SP90_Uhlandstr

<p>FICHTNER WATER & TRANSPORTATION</p> <p>Fichtner Water & Transportation GmbH Linnéstraße 5 - 79110 Freiburg +49-761-88505-0 - info@fwt.fichtner.de</p>	Auftraggeber: Bauwerk Rastatt Pr. GmbH	Proj.-Nr: FWT0000131	Anlage: 4.2
	Projektbez: "Uhlandstr. 16 - Schuhhof" in Gernsbach Schalltechnische Untersuchung	Datum: 08/2024	
	Planbez: Außenlärmpegel DIN 4109-2:2018-01 Nacht, 1.OG	Maßstab: 1 : 500	

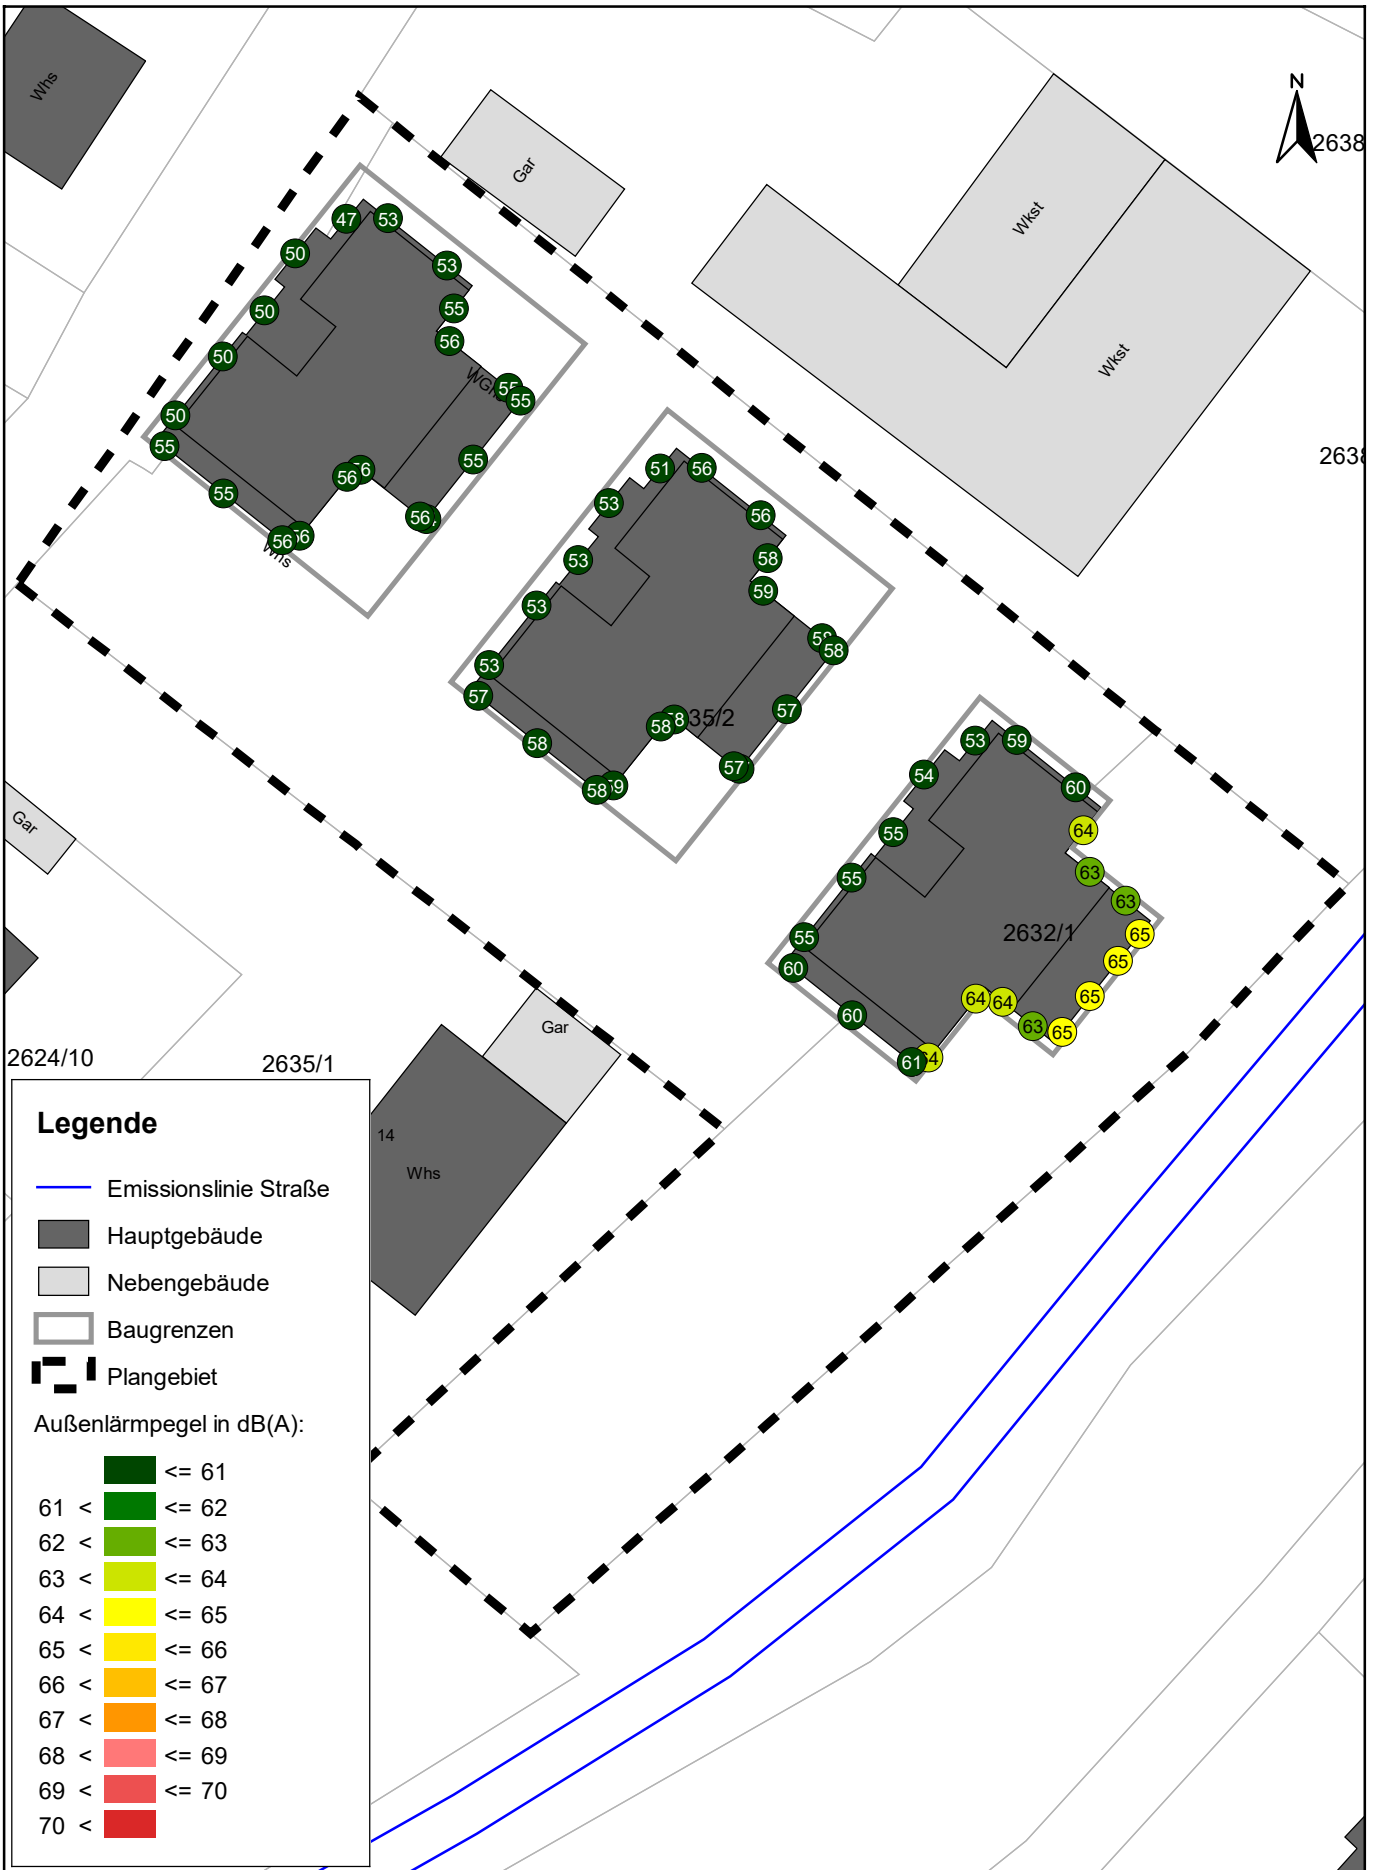

C:\Users\Colloesus\A\Fichtner GmbH & Co. KG\FWT_P_FWT0000131_SU_Uhlandstr_Ge-02_Ablage\500_Planung\520_Bearbeitung\SP90_Uhlandstr

<p>FICHTNER WATER & TRANSPORTATION</p> <p>Fichtner Water & Transportation GmbH Linnéstraße 5 - 79110 Freiburg +49-761-88505-0 - info@fwt.fichtner.de</p>	Auftraggeber: Bauwerk Rastatt Pr. GmbH	Proj.-Nr: FWT0000131	Anlage: 4.3
	Projektbez: "Uhlandstr. 16 - Schuhhof" in Gernsbach Schalltechnische Untersuchung	Datum: 08/2024	
	Planbez: Außenlärmpegel DIN 4109-2:2018-01 Nacht, 2.OG	Maßstab: 1 : 500	

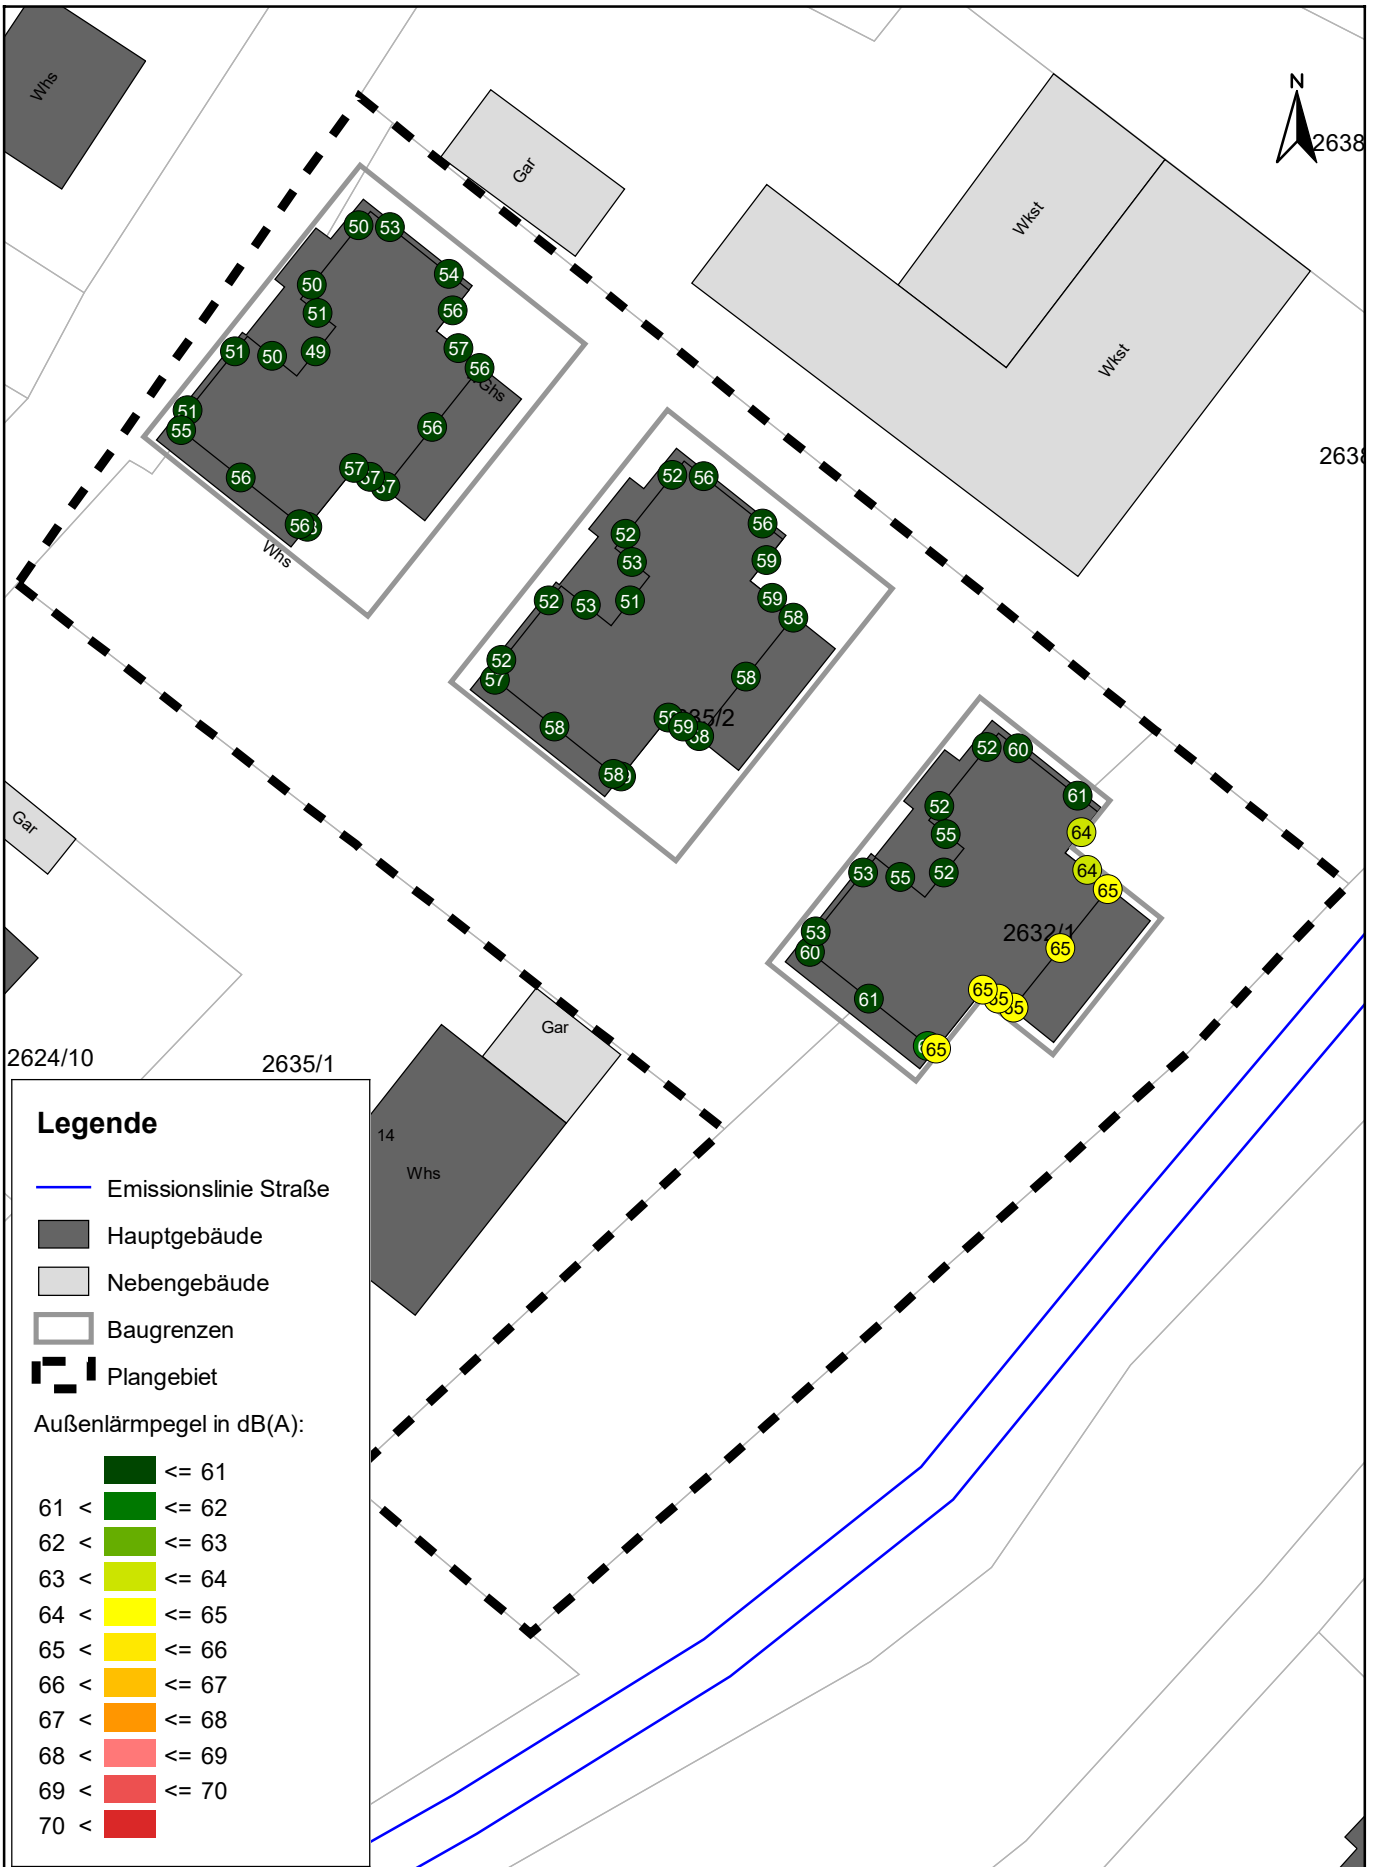

Legende

- Emissionslinie Straße
- Hauptgebäude
- Nebengebäude
- Baugrenzen
- Plangebiet

Außenlärmpegel in dB(A):

	≤ 61
	$61 < \leq 62$
	$62 < \leq 63$
	$63 < \leq 64$
	$64 < \leq 65$
	$65 < \leq 66$
	$66 < \leq 67$
	$67 < \leq 68$
	$68 < \leq 69$
	$69 < \leq 70$
	$70 <$

C:\Users\Colosseus\A\Fichtner GmbH & Co. KG\FWT_P_FWT0000131_SU_Uhlandstr_Ge-02_Ablage\500_Planung\520_Bearbeitung\SP90_Uhlandstr

<p>Fichtner Water & Transportation GmbH Linnéstraße 5 - 79110 Freiburg +49-761-88505-0 - info@fwt.fichtner.de</p>	<p>Auftraggeber: Bauwerk Rastatt Pr. GmbH</p>	<p>Proj.-Nr.: FWT0000131</p>	<p>Anlage:</p> <p style="font-size: 24px; font-weight: bold;">4.4</p>
	<p>Projektbez: "Uhlandstr. 16 - Schuhhof" in Gernsbach Schalltechnische Untersuchung</p>	<p>Datum: 08/2024</p>	
	<p>Planbez: Außenlärmpegel DIN 4109-2:2018-01 Nacht, 3.OG</p>	<p>Maßstab: 1 : 500</p>	