

Bauzone I



WA	III zwingend
0,4	WH 10,50 m GH 13,30 m
O	BZ 162,70 ü NN

Bauzone II

WA	III zwingend
0,4	WH 10,50 m GH 13,30 m
O	BZ 162,90 ü NN

Bauzone III



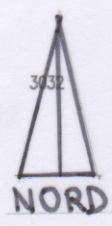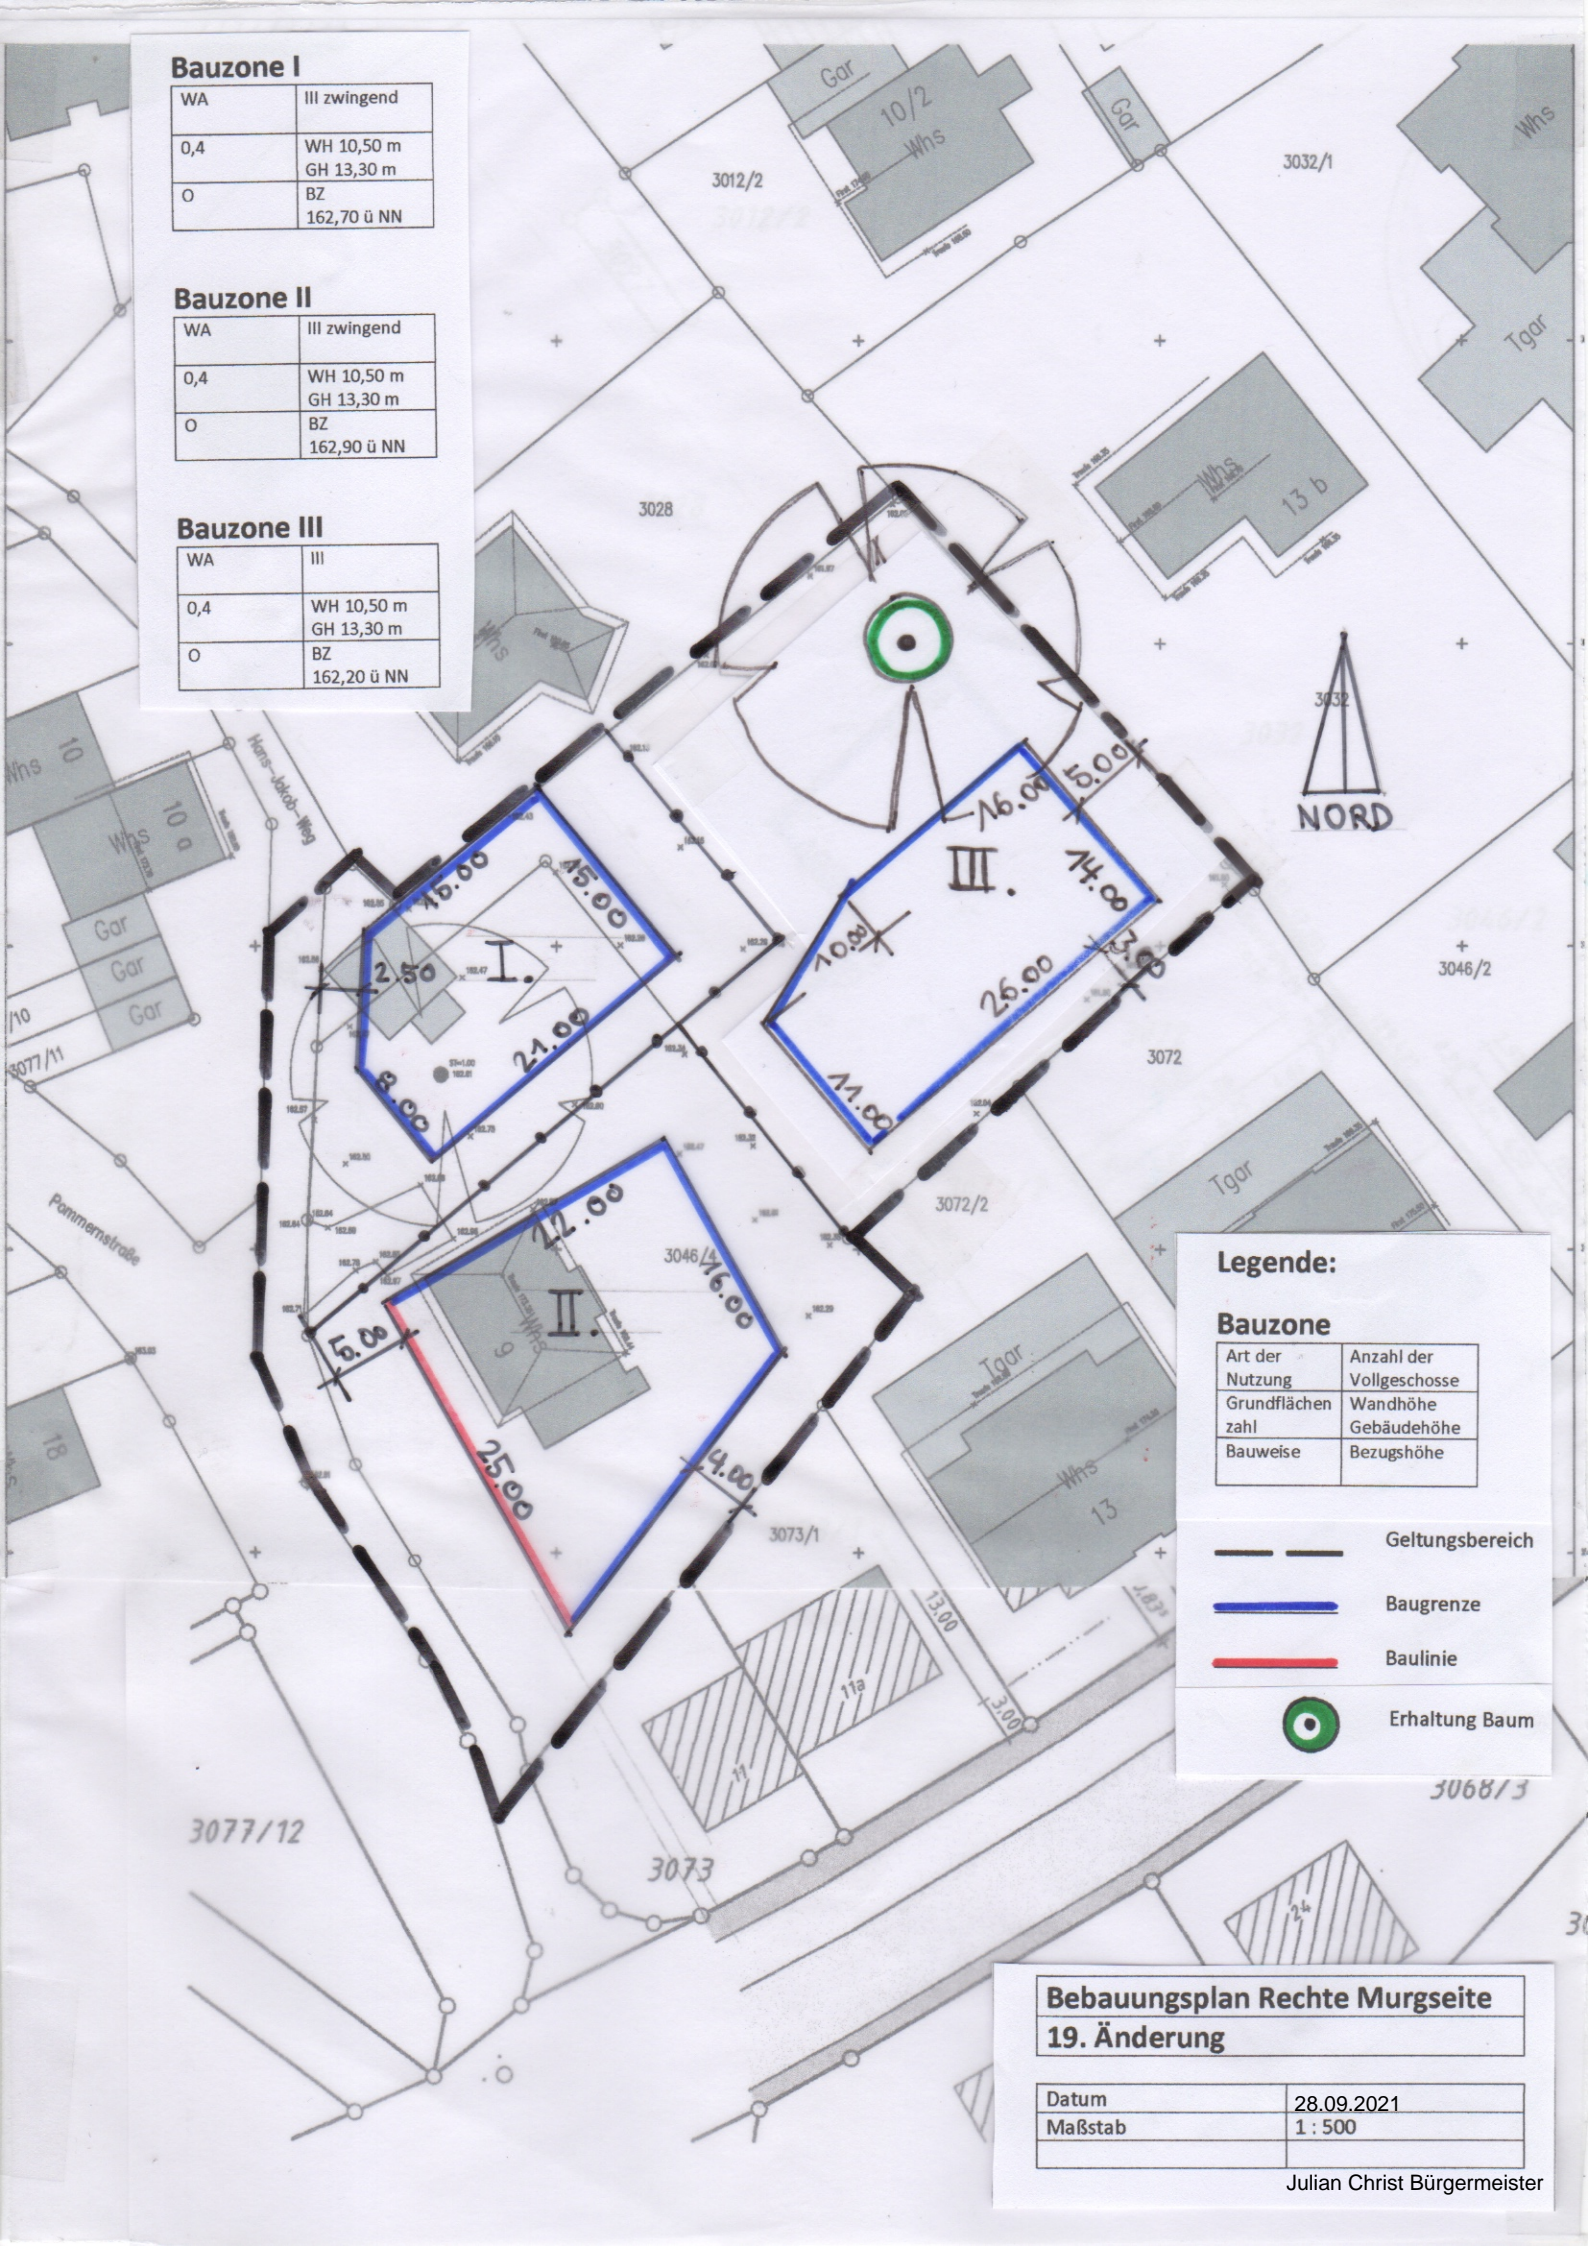

WA	III
0,4	WH 10,50 m GH 13,30 m
O	BZ 162,20 ü NN



Legende:

Bauzone

Art der Nutzung	Anzahl der Vollgeschosse
Grundflächenzahl	Wandhöhe
Bauweise	Gebäudehöhe
	Bezugshöhe

-  Geltungsbereich
-  Baugrenze
-  Baulinie
-  Erhaltung Baum

Bebauungsplan Rechte Murgseite 19. Änderung

Datum	28.09.2021
Maßstab	1 : 500

Julian Christ Bürgermeister