




LEGENDE

- VON DER BEBAUUNG FREIZUHALTENDE FLÄCHE
- BAUGRENZE
- GRUNDSTÜCKSGRENZE GEPLANT
- WA** ALLGEMEINES WOHNGEBIET
- I** ZAHL DER VOLLGESCHOSSE
- 0.3** GRUNDFLÄCHENZAHL
- 0.5** GESCHOSSFLÄCHENZAHL
- BAUWEISE: NUR EINZELHAUS ZULÄSSIG
- SD** SATTELDACH / NEIGUNG °
- EMPFOHLENER GARAGENSTANDORT

BEBAUUNGSPLAN CASIMIR-KATZ-STRASSE / SIEDLUNGSWEG GERNSBACH

GRUNDRISS M 1:500

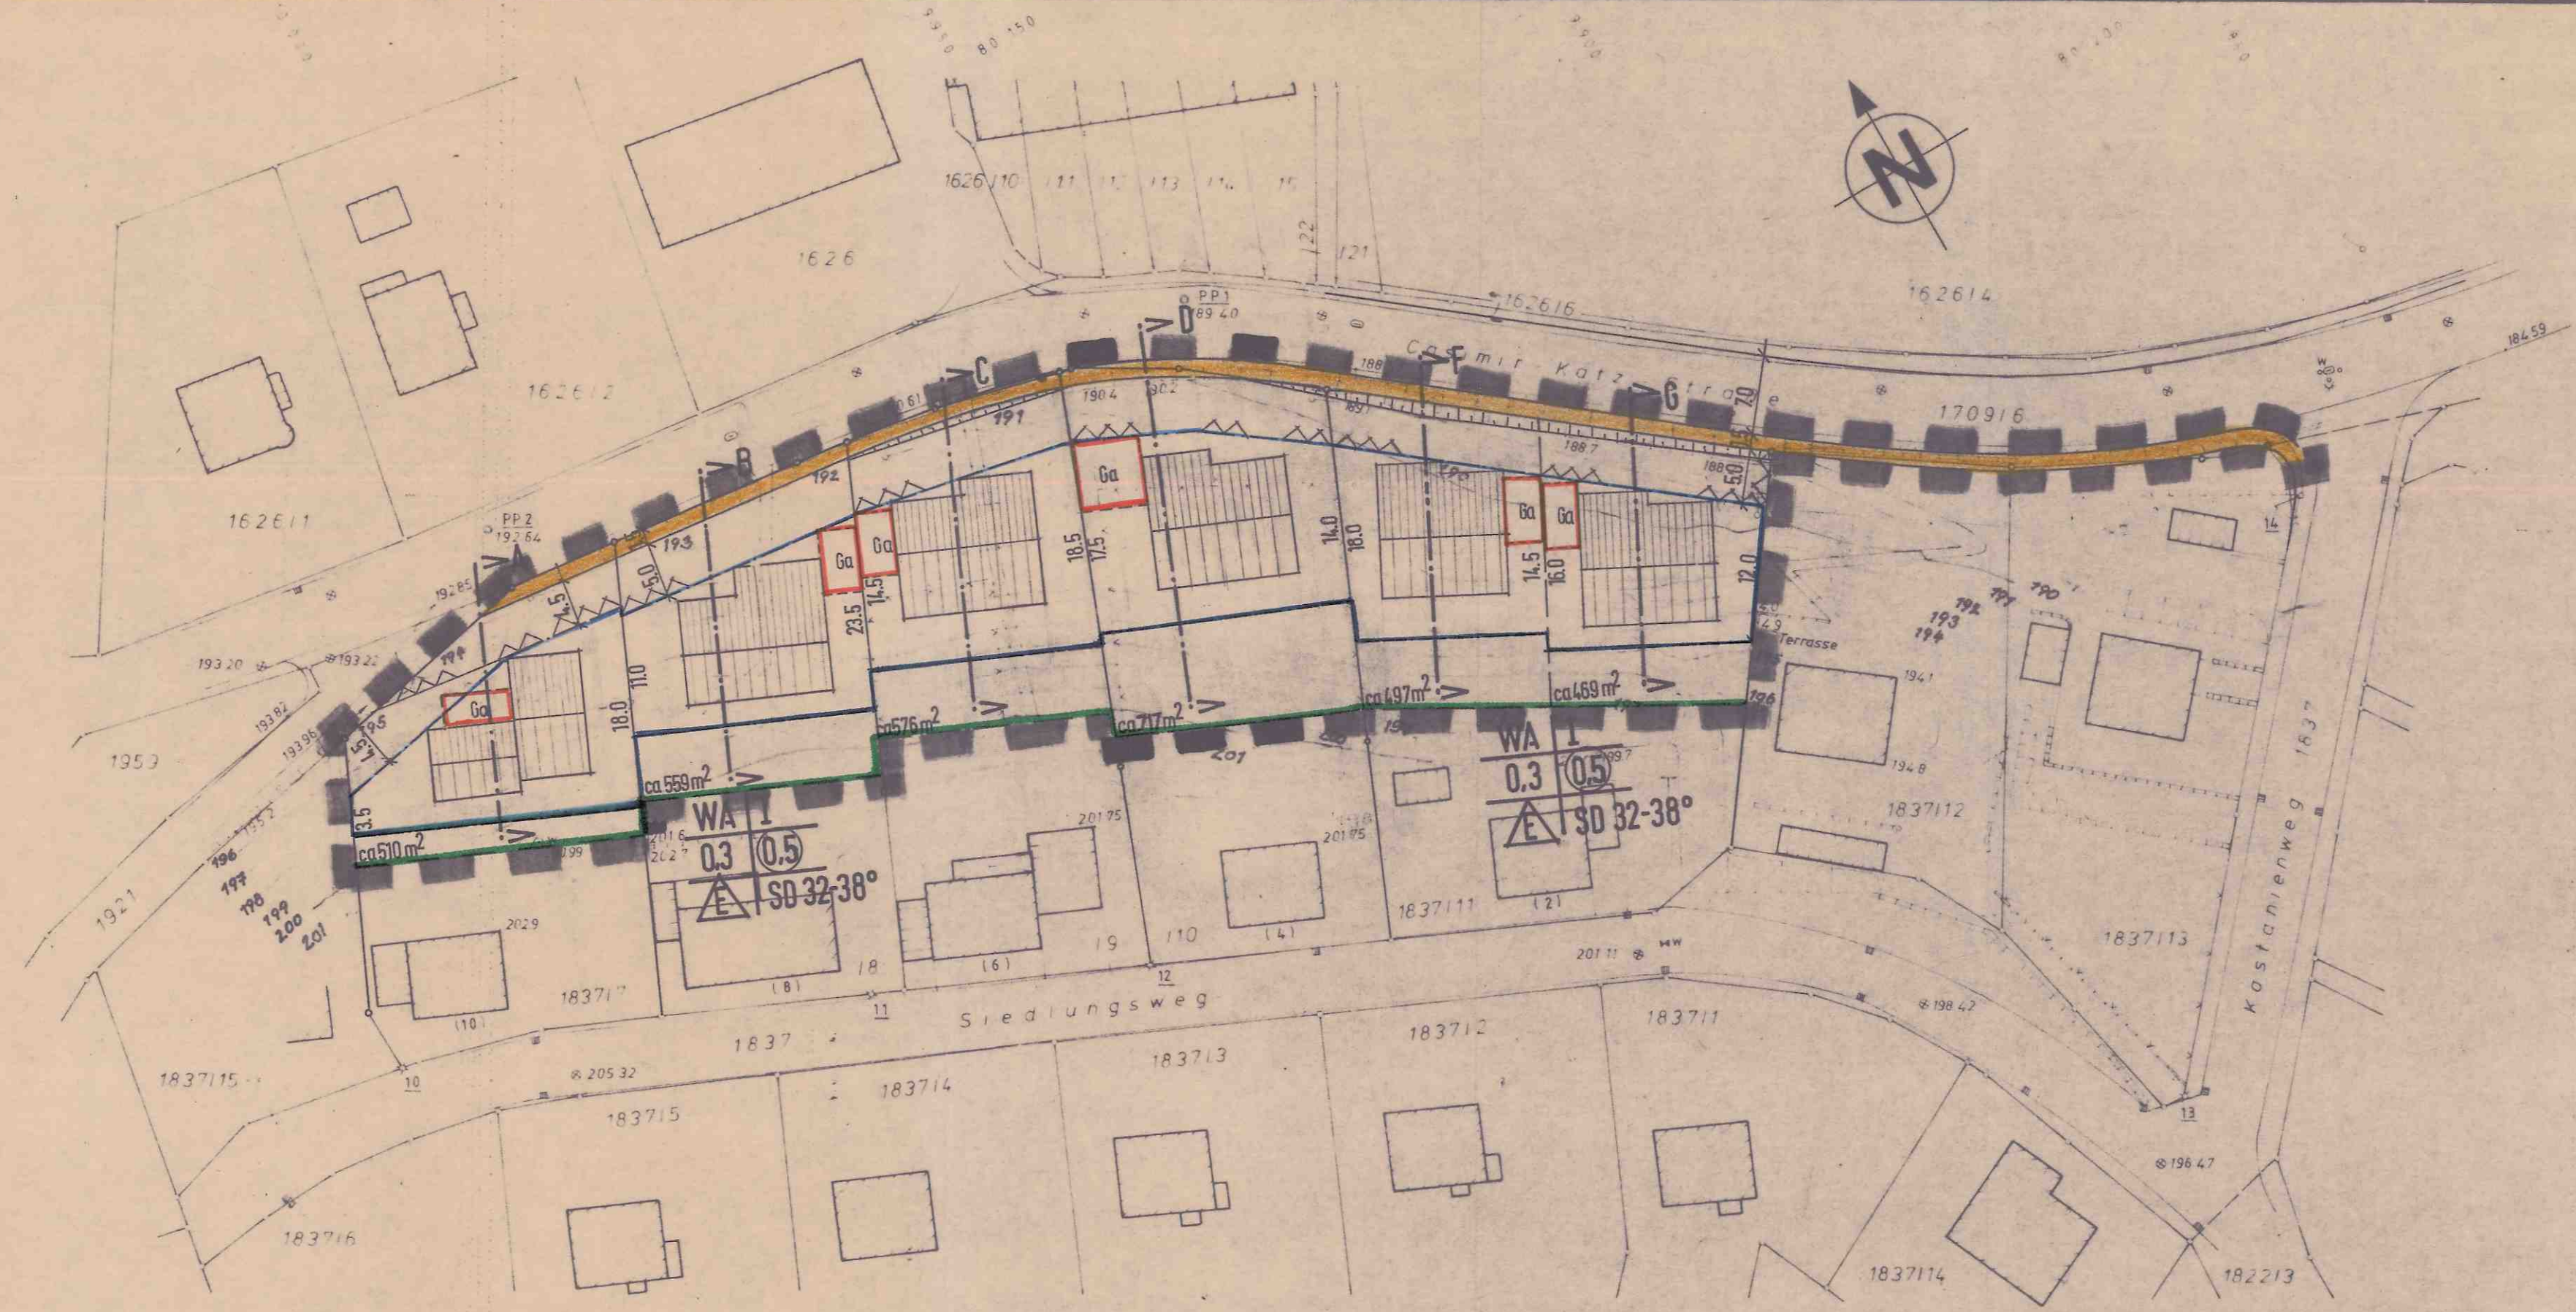

FESTPUNKTE	Kath Kirche	PP 405	PP 1	PP 2	GP 10	GP 11	GP 12	GP 13	GP 14
Y =	9 456 10	9 815 63	9 941 97	10 006 63	10 037 76	9 998 08	9 975 13	9 900 97	9 866 19
X =	80 393 97	242 25	177 51	163 48	201 44	217 01	227 48	284 98	80 245 55
Hohe =		184 32	189 40	192 64	205 49	204 59	203 68	195 78	186 42

Aufstellung des Bebauungsplans
nach § 2 Abs. 1 BBauG durch Beschluß
des Gemeinderats vom 09.07.86
Gernsbach, den 03.02.86
L. L.
Bürgermeister

Öffentliche Auslegung
nach § 2a Abs. 6 BBauG
Ortsübliche Bekanntmachung
am 03.11.85 durch *Arndt Mittelbach*
Öffentliche Auslegung
vom 15.11.85 bis 16.12.85
Gernsbach, den 03.02.86
W. Sobel
Bürgermeister

Beschluß als Satzung
nach § 10 BBauG i. V. m. § 4 GO
am 03.02.86
Gernsbach, den 09.07.86
W. Sobel
Bürgermeister

Genehmigung des Landratsamts –
Regierungspräsidiums –
nach § 11 BBauG – i. V. m. § 4 Abs. 1
der 2. DVO der Landesregierung
zum BBauG
Rastatt, den 12.8.86
Landratsamt-44
J. Fr.
Bürgermeister

Inkrafttreten des Bebauungsplans
nach § 12 BBauG
Ortsübliche Bekanntmachung
am durch
Öffentliche Auslegung
vom bis
..... den
.....
Bürgermeister



DIPL. ING. (FH) K.G. DENNY FR. ARCHITEKT
BACCARATSTR. 27 · 7562 GERNSBACH · TELEFON 07224 / 2694