





# BEBAUUNGSPLAN AM KURPARK DER STADT GERNSBACH

M 1 : 300

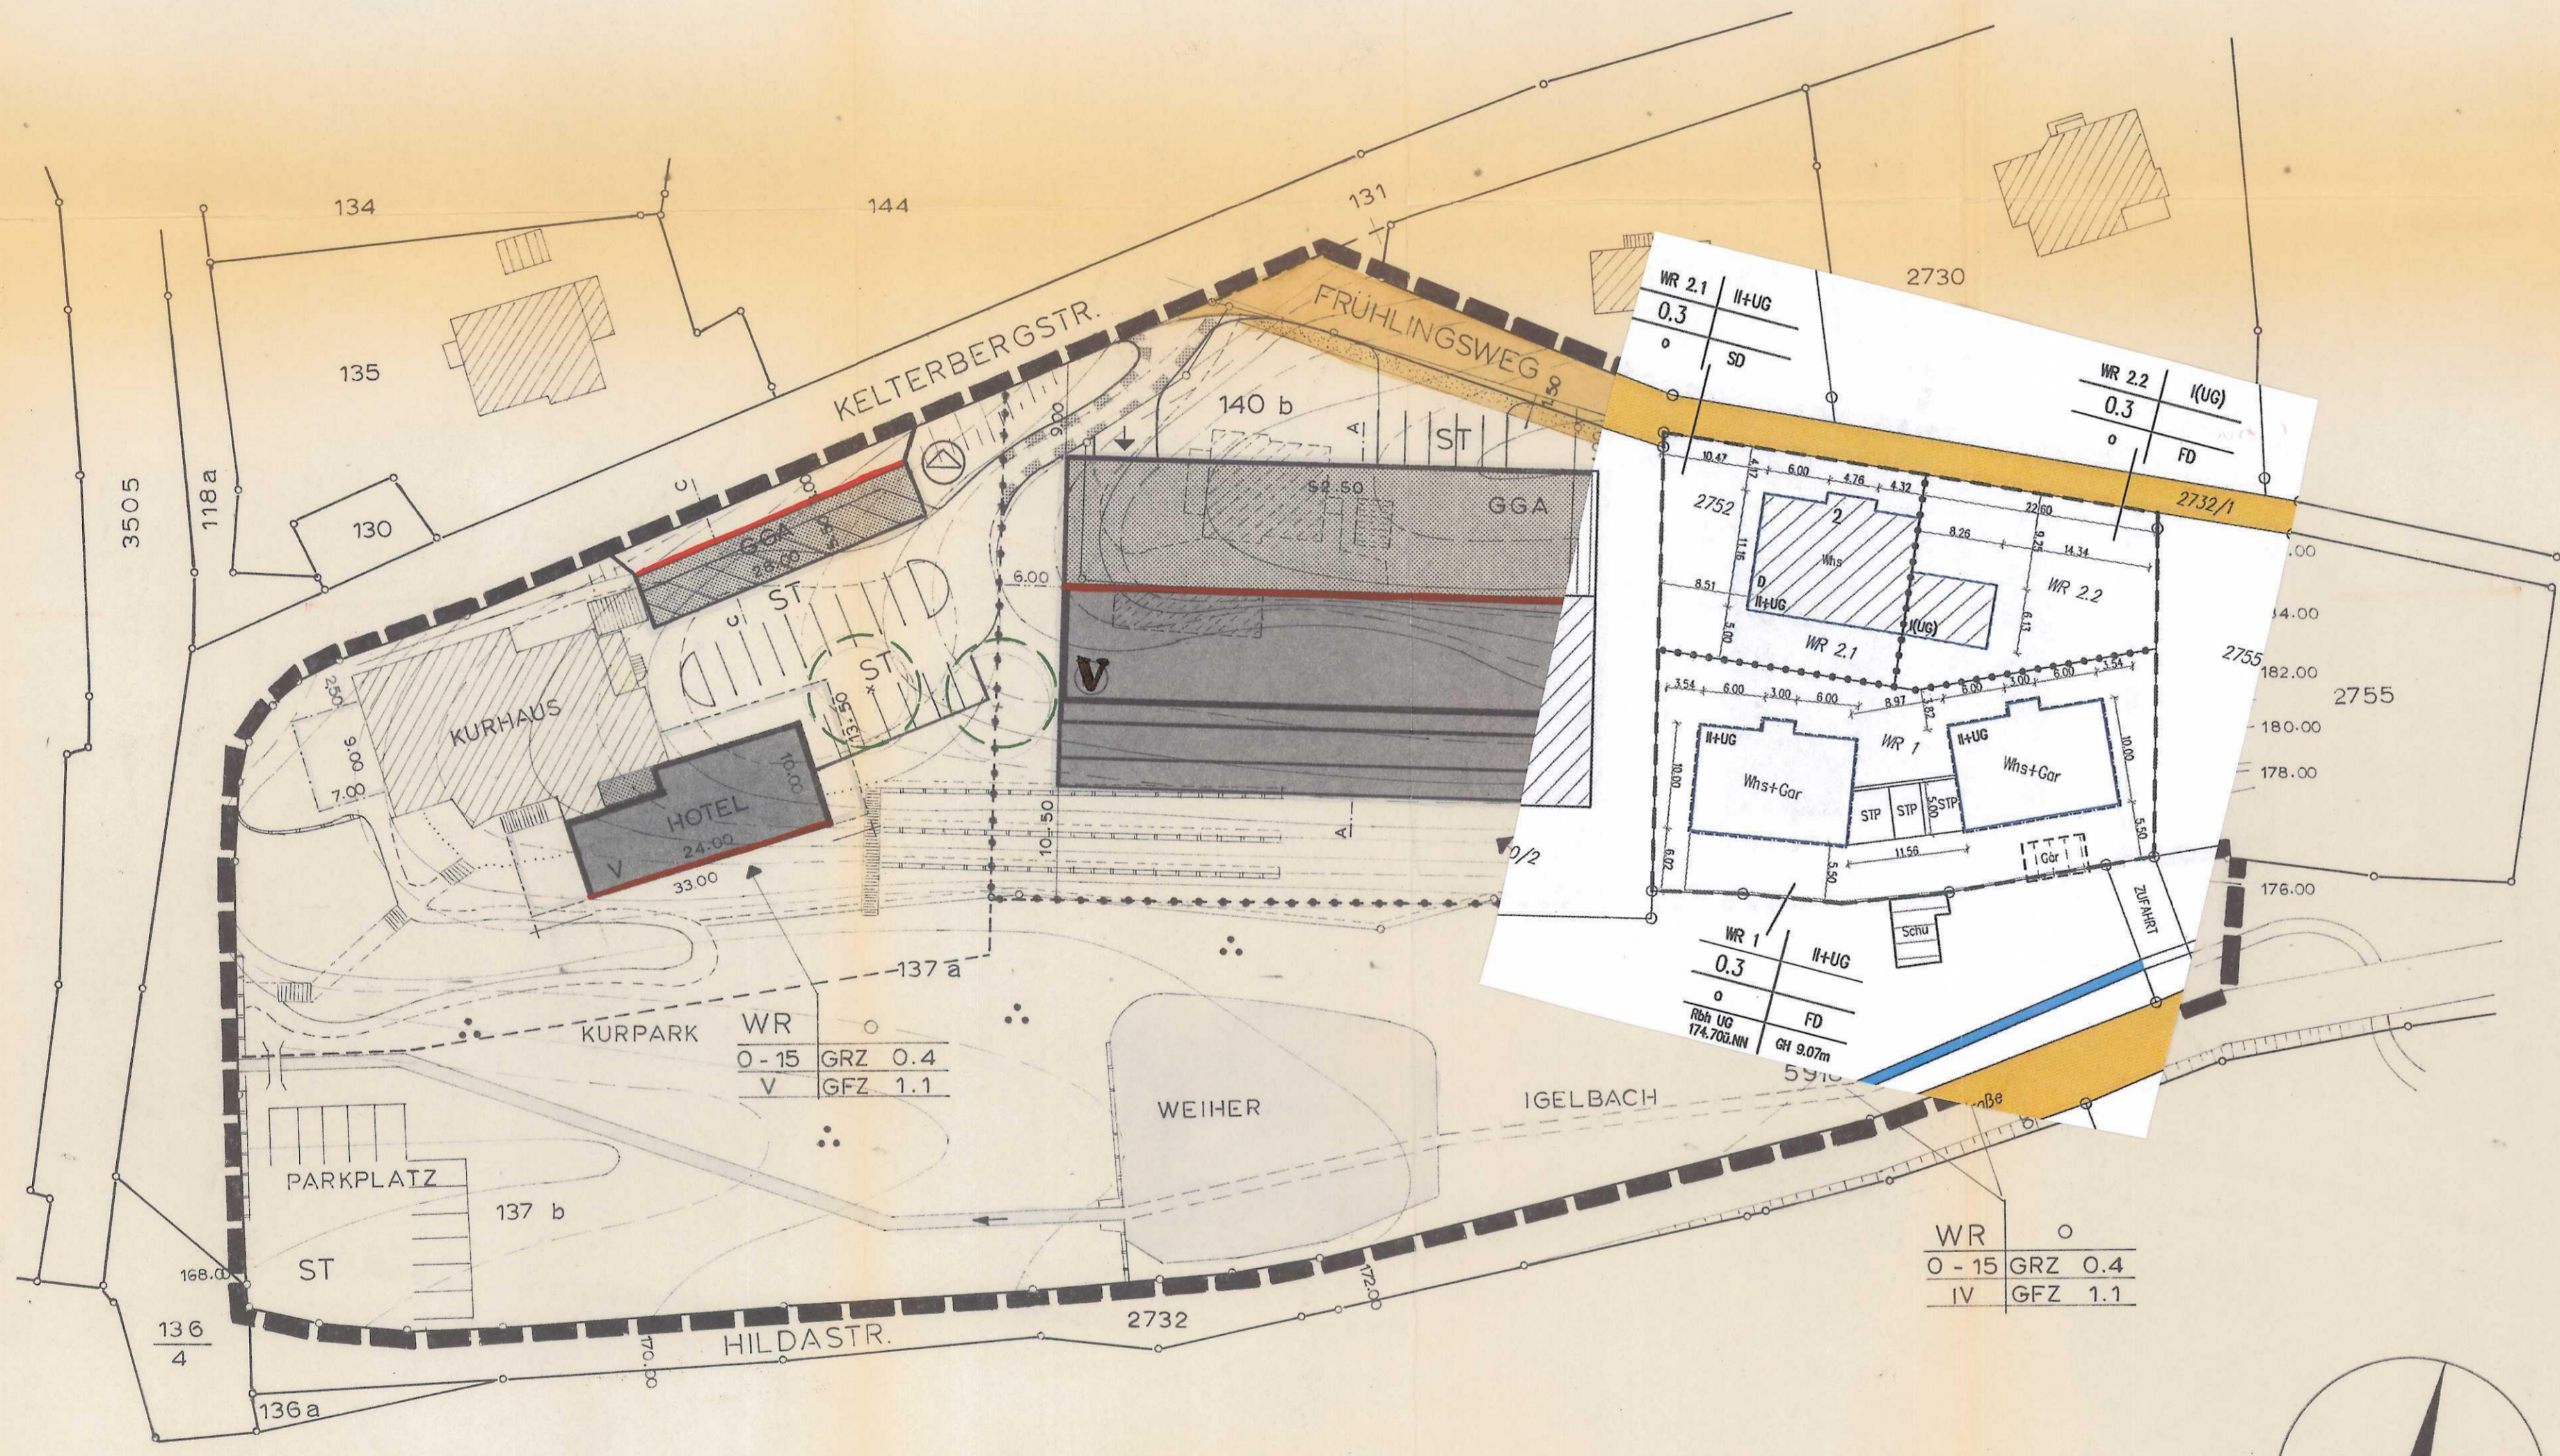

## PLANZEICHEN ERKLÄRUNG

- WEGFALLENDE GEBÄUDE
- BESTEHENDE GEBÄUDE
- GEPLANTE GEBÄUDE  
ZAHL DER GESCHOSSSE
- GA GARAGENANLAGE
- ST STELLPLÄTZE
- WEGFALLENDE GRENZE
- - - BESTEHENDE GRENZE
- - - GEPLANTE GRENZE
- ABGRENZ. UNTERSCH. NUTZUNG
- STRASSE WEGERECHT
- PARKANLAGE
- BAULINIE BAUGRENZE
- GRENZE DES RÄUML. GELTUNGS-  
BEREICHES
- TRAFOSTATION
- MAMMUTBÄUME  
(NATURSCHUTZ)

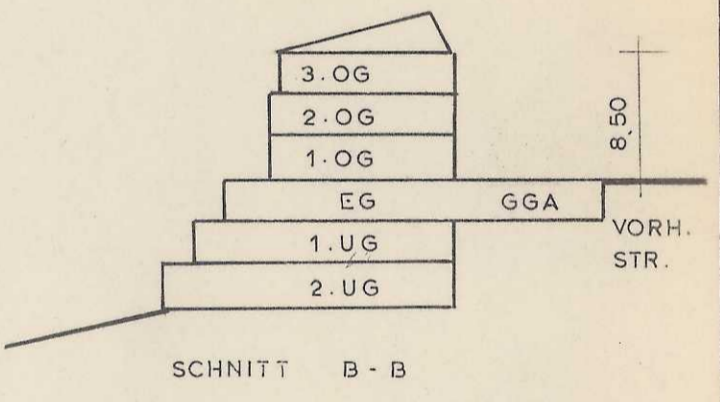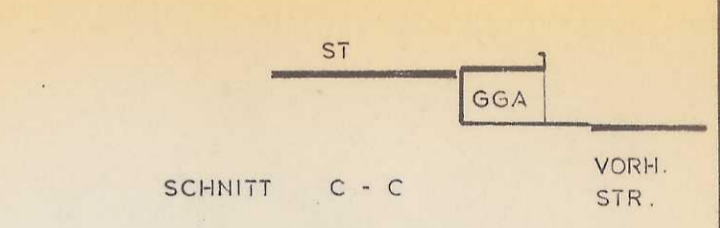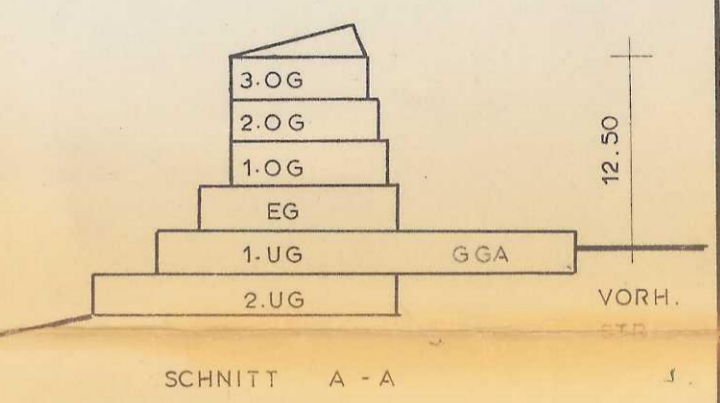

WOHNGEBIET	BAUWEISE	
DACHNEIGUNG	GRUNDFL. ZAHL	
ZUL. VOLLGESCH	GESCHOSSFL. ZAHL	

- 1 PLANBEARBEITER  
GERNSBACH, DEN 14. 9. 72  
*HELMUT STATT*  
FREIARCHITECT  
7562 GERNSBACH  
FRIEDRICHSTR. 16/17 72 51  
UNTERSCHRIFT
- 2 AUFSTELLUNG DES BEBAUUNGSPLANS  
NACH § 2 ABS 1 BBAUG DURCH BESCHLUSS  
DES GEMEINDERATS VOM 13. Sep. 1971  
GERNSBACH, DEN 4. Mai 1972  
*Wilde*  
BÜRGERMEISTER
- 3 ÖFFENTLICHE AUSLEGUNG  
NACH § 2 ABS 6 BBAUG  
ÖFFENTLICHE BEKANNTMACHUNG  
AM 1. Feb. 1972 DURCH *ANSCHLAG*  
ÖFFENTLICH AUSGELEGEN  
VOM 16. Feb. 1972 BIS 16. März 1972  
GERNSBACH, DEN 4. Mai 1972  
*Wilde*  
BÜRGERMEISTER
- 4 BESCHLUSS ALS SATZUNG  
NACH § 1.2.8.10 BBAUG VOM GEMEINDERAT  
BESCHLOSSEN  
AM 10. April 1972  
GERNSBACH, DEN 4. Mai 1972  
*Wilde*  
BÜRGERMEISTER
- 5 GENEHMIGUNG DES LANDR. AMTES  
REGIERUNGSPRÄSIDIUMS  
NACH § 11 BBAUG I.V.M. § 2 ZIFFER 1  
DER 2. DVO DER LANDESREGIERUNG  
Rastatt, DEN 5. Juli 1972  
Landratsamt - 110.  
*Wilde*  
UNTERSCHRIFT
- 6 INKRAFTTRETEN DES BEBAUUNGSPLANS  
NACH § 12 BBAUG  
ÖFFENTLICHE BEKANNTMACHUNG  
AM 20. 7. 1972 DURCH *STADTANZEIGER*  
ÖFFENTLICHE AUSLEGUNG  
VOM 4. 8. 1972 BIS 18. 8. 1972  
GERNSBACH, DEN 25. Aug. 1972  
*Wilde*  
BÜRGERMEISTER

